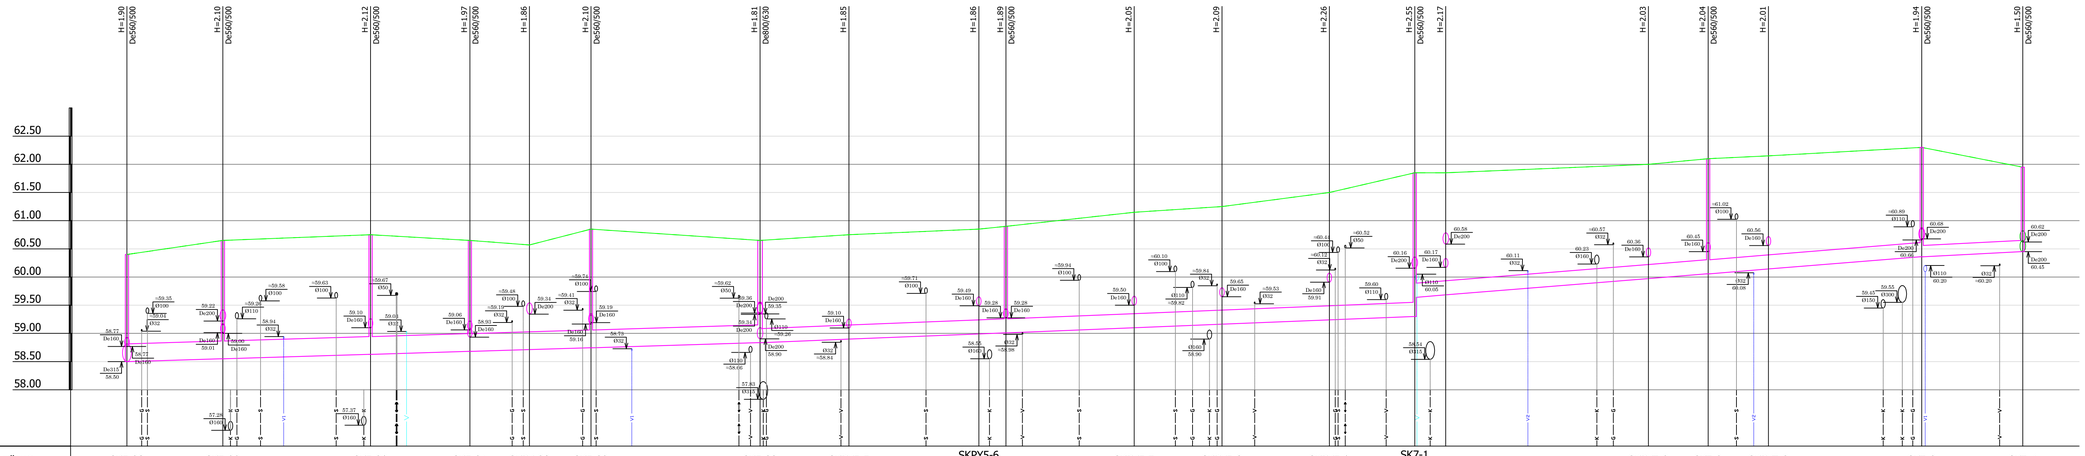

KAEVU TÄHIS	SK5-28	SK5-29	SK5-30	SK5-31	SKPY-38	SK5-32	SK5-33	SKPY5-5	SKPY5-6	SK5-34	SKPY5-7	SKPY5-8	SKPY5-9	SK7-1	SKPY7-1	SKPY7-2	SK7-2	SKPY7-3	SK7-3	SK7-4
OLEMASOLEVA MAAPINNA KÕRGUS (m ABS)	60.40	60.65	60.75	60.65	60.57	60.85	60.65	60.75	60.85	60.90	61.15	61.25	61.50	61.85	61.85	62.00	62.10	62.15	62.30	61.95
PROJEKTEERITUD MAAPINNA KÕRGUS (m ABS)	60.40	60.65	60.75	60.65	60.57	60.85	60.65	60.75	60.85	60.90	61.15	61.25	61.50	61.85	61.85	62.00	62.10	62.15	62.30	61.95
TORU RENNI KÕRGUS (m ABS)	58.50	58.55	58.63	58.68	58.71	58.75	58.84	58.90	58.99	59.01	59.10	59.16	59.24	59.30 59.64	59.68	59.97	60.06	60.14	60.36	60.45
TORU RAJAMISSÜGAVUS	1.90	2.10	2.12	1.97	1.86	2.10	1.81	1.85	1.86	1.89	2.05	2.09	2.26	2.55 2.21	2.17	2.03	2.04	2.01	1.94	1.50
LANG / PIKKUS (m)	0.003 — 112.3						0.004 — 116.2							0.008 — 89.9					0.005 — 17.9	
TORU LÄBIMÕÕT	PE/PP SN8 De315 - 112.3m						PE/PP SN8 De250 - 206.1m												PE/PP SN8 De200 - 17.9m	
TORU TÜÜP																				
VAHEKAUGUSED (m)	17.0	26.2	17.6	10.6	10.9	30.0	15.8	23.0	4.8	22.8	15.6	19.0	15.2	5.5	36.0	10.6	10.7	27.2	17.9	
SIRGESTATUD TRASSI PLAAN	185°	189°	179°	185°	181°	179°	181°	185°	185°	88°										

Märkused

1. Torustike asukoht vt joonis AS-4-02 kuni AS-4-06
2. Tingmärgid vt joonis AS-4-01
3. Ehituskaeviku tüüpristlõiked vt joonis VK-6-01

Muudatuse nr/ Kuupäev	Projekteerija	Selgitus/	

Altren Projekt OÜ
MTR nr EEP005273 - reg. 21.02.2014
Tartumaa 61113
Lembitu 25, Tartu 50723

Objekti aadress:
Tartu linn, Tähtvere

Vastutav spetsialist: Vahur Laas — Allkiri: allkirjastatud digitaalselt

Projekteerija: Johannes Zujev — Allkiri: allkirjastatud digitaalselt

Tellija: AS Tartu Veevärk

Töövõtja: Altren Projekt OÜ

Töö nimetus: Tartu linn, Kreutzwaldi, Hiie, Taara, Vikerkaare, J.V. Jannseni, J. Hurda ja L. Koidula tänavate vee- ja sadevee ja reoveekanalisatsioonitorustik

Joonise nimetus: Sademeveekanalisatsioonitorustiku pikiprofiil SK5-28 kuni SK7-4

Kuupäev: 27.05.2019

Mõõtkava: Töö nr: VK1033 — Joonise number: VK-6-05

Projekt staadium: TP

Ehitustük: Rekonstrueerimine/ Laiendamine

Joonise formaat: A1 (841x594)