


Mhor 1:500
Mvert 1:50

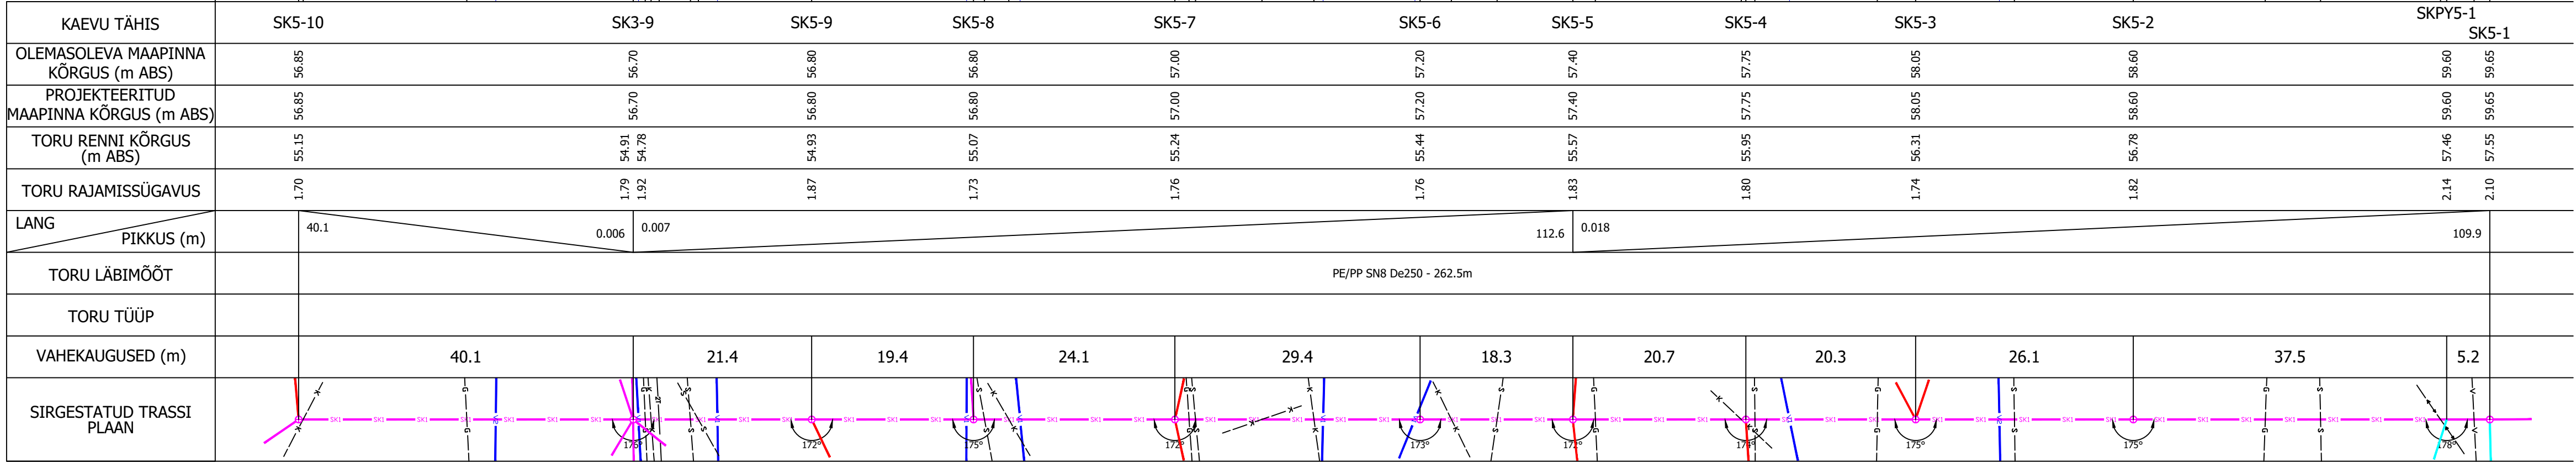

Märkused

- Torustike asukoht vt joonis AS-4-02 kuni AS-4-06
- Tingmärgid vt joonis AS-4-01
- Ehituskaeviku tüüpristlõiked vt joonis VK-6-01

<div>Altren</div> <div>Projekt OÜ</div> <div>MTR nr EEP002873, reg. 21.02.2014</div> <div>Jaani-Hanau, Suure-Rakke küla Rannu vald</div> <div>Tartumaa 61113</div> <div>Tel: +372 5340723</div>	Töö nimetus:	Tellijä:	
	Tartu linn, Kreutzwaldi, Hiie, Taara, Vikerkaare, J.V. Jansseni, J. Hurda ja L. Koidula tänavate vee-, sadamevee ja rooveekanalisatsioonitorustik		AS Tartu Veevärk
	Joonise nimetus:	Töövõtja:	Altren Projekt OÜ
	Sadameveekanalisatsioonitorustiku pikiprofil SK5-10 kuni SK5-1		Mõõtkaava:
			Töö nr.:
Vastutav spetsialist: Valur Laas	Allkiri: <small>/allkirjastatud digitaalselt/</small>	Joonise digiaadress:	VK1933
		Joonise nr.:	
		Ehitusliik: Rekonstrueerimine/ Laiendamine	Projektis staadium: TP
		Kuupäev: 27.05.2019	
		Projektiteerija: Johannes Zujev	Joonise nr.:
		VK-6-07	