


Mhor 1:500
Mvert 1:50

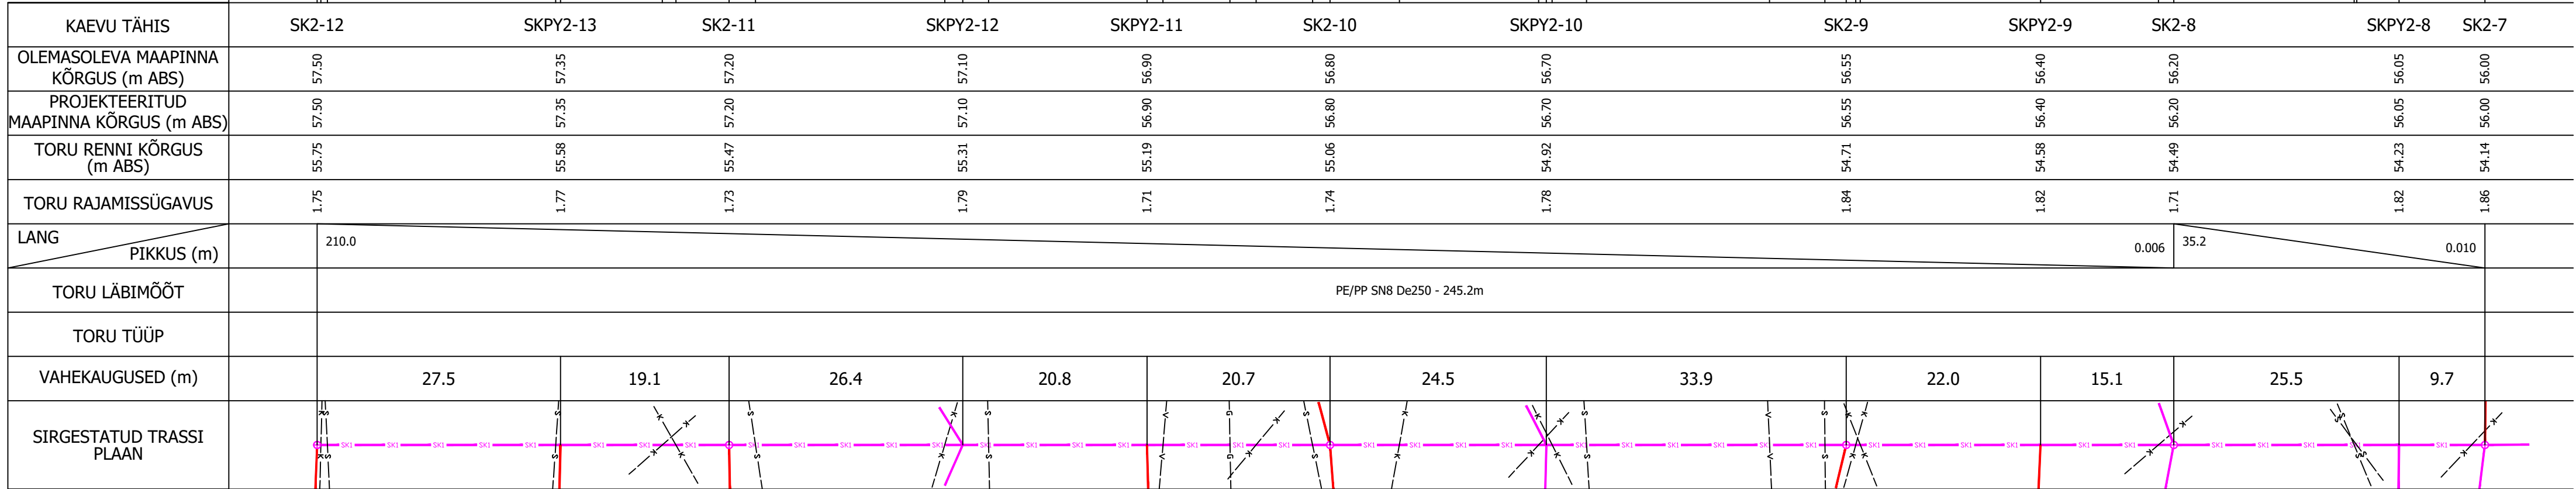

Märkused

- Torustike asukoht vt joonis AS-4-02 kuni AS-4-06
- Tingmärgid vt joonis AS-4-01
- Ehituskaeviku tüüpristlõiked vt joonis VK-6-01

<div><div>Altren</div><div>Projekt OÜ</div></div> <div>MTR nr EEP002873 reg. 21.02.2014 Jaani-Hansu, Saare-Rakke küla Rannu vald Tartumaa 61113 Tel: +372 53402723</div>	Töö nimetus:	Tellija:	
	Tartu linn, Kreutzwaldi, Hiie, Taara, Vikerkaare, J.V. Jansseni, J. Hurda ja L. Koidula tänavate vee-, sadamevee ja reoveekanalisatsioonitorustik	AS Tartu Veevärk	
		Töövoja:	
		Altren Projekt OÜ	
	Joonise nimetus:	Mõõtkava:	
	Sadameveekanalisatsioonitorustiku pikiprofil SK2-12 kuni SK2-7	Töö nr.: VK1933	
	Joonise digiaadress:	URL: 1933-000	