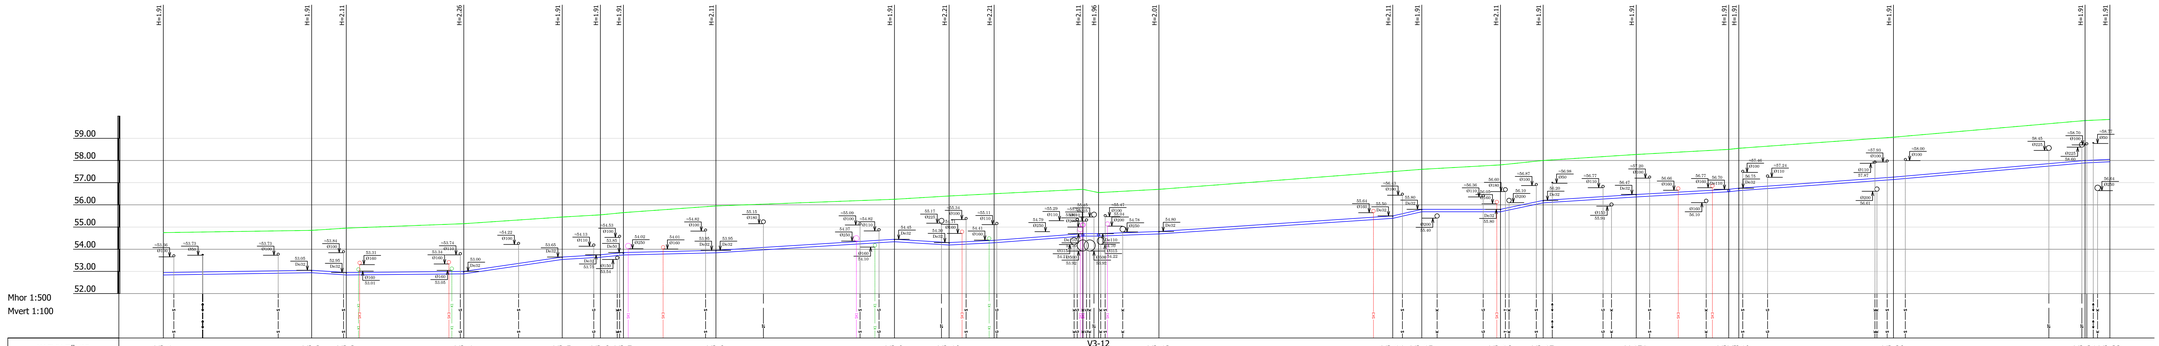

KAEVU TÄHIS	V3-1	V3-2	V3-3	V3-4	V3-5	V3-6	V3-7	V3-8	V3-9	V3-10	V3-11	V3-12	V3-13	V3-14	V3-15	V3-16	V3-17	V-17A	V3-18	V3-19	V3-20	V3-21	V3-22
OLEMASOLEVA MAAPINNA KÕRGUS (m ABS)	54.75	54.85	54.95	55.15	55.45	55.55	55.65	55.95	56.25	56.40	56.50	56.70	56.70	57.50	57.60	57.80	58.00	58.27	58.50	58.55	59.05	59.80	59.85
PROJEKTEERITUD MAAPINNA KÕRGUS (m ABS)	54.75	54.85	54.95	55.15	55.45	55.55	55.65	55.95	56.25	56.40	56.50	56.70	56.55	57.50	57.60	57.80	58.00	58.27	58.50	58.55	59.05	59.80	59.85
TORU KÕRGUS ÜLALT (m ABS)	52.95	53.05	52.95	53.00	53.65	53.75	53.85	53.95	54.45	54.30	54.40	54.70	54.70	54.80	55.50	55.80	55.80	56.47	56.20	56.75	57.25	58.00	58.05
TORU RAJAMISSÜGAVUS	1.91	1.91	2.11	2.26	1.91	1.91	1.91	2.11	1.91	2.21	2.21	2.11	1.96	2.01	2.11	1.91	2.11	1.91	1.91	1.91	1.91	1.91	1.91
LANG / PIKKUS (m)	0.003 / 33.4	7.8 / 0.013	0.002 / 26.4	0.029 / 22.2	0.012 / 8.6	0.002 / 5.2	0.005 / 20.8	0.012	0.012 / 40.2	0.010 / 12.3	0.015 / 10.1	0.000 / 20.0	0.000 / 3.5	0.007 / 13.6	0.013	0.008 / 52.6	0.000 / 6.5	0.042 / 17.7	0.013 / 9.6	0.011 / 21.0	0.014 / 20.8	2.3 / 0.017	34.8	0.017 / 43.1	0.000 / 5.6
TORU LÄBIMÕÕT	PE PN10 De110 - 438.3m																						
TORU TÜÜP																							
VAHEKAUGUSED (m)	33.4	7.8	26.4	22.2	8.6	5.2	20.8	40.2	12.3	10.1	20.0	3.5	13.6	52.6	6.5	17.7	9.6	21.0	20.8	2.3	34.8	43.1	5.6
SIRGESTATUD TRASSI PLAAN																							

Märkused

1. Torustike asukoht vt joonis AS-4-02 kuni AS-4-06
2. Tingmärgid vt joonis AS-4-01
3. Ehituskaeviku tüüpristlõiked vt joonis VK-6-01

Muudatuse nr	Kuupäev	Projektetapp	Selgitus

Altren Projekt OÜ
Reg.nr 11312957
Kalevi 6, 50090 Tartu
Faks: 7373 110, 7373 111
E-post: altren@altren.ee
www.altren.ee

Tellija: AS Tartu Veevärk

Töötaja: Altren Projekt OÜ

Töö nimetus: Tartu linn, Kesktuuleli, Hiie, Tuura, Vikerkaare, J.V. Jannsen, J. Hurda ja L. Koidula tänavate vee- ssisteemvee ja reoveekanalisatsioonitorustik

Joonise sisu: Veetorustiku pikiprofiil V3-1 kuni V3-22

Töö nr: VK18933

Staadium: Eskiisprojekt

Joonise nr: VK-6-13

Mõõtkava: 1:500 / 1:100

Projekti staadium: TP

Vastutav spetsialist: Vahur Laus — allkiri — nimi ja ametinimetus digitaalsel kujul

Koostaja: Johannes Zajgov — allkiri — nimi ja ametinimetus digitaalsel kujul

Kuupäev: 27.02.2019

Ehitusluba: Rekonstrueerimistöö ehitusluba