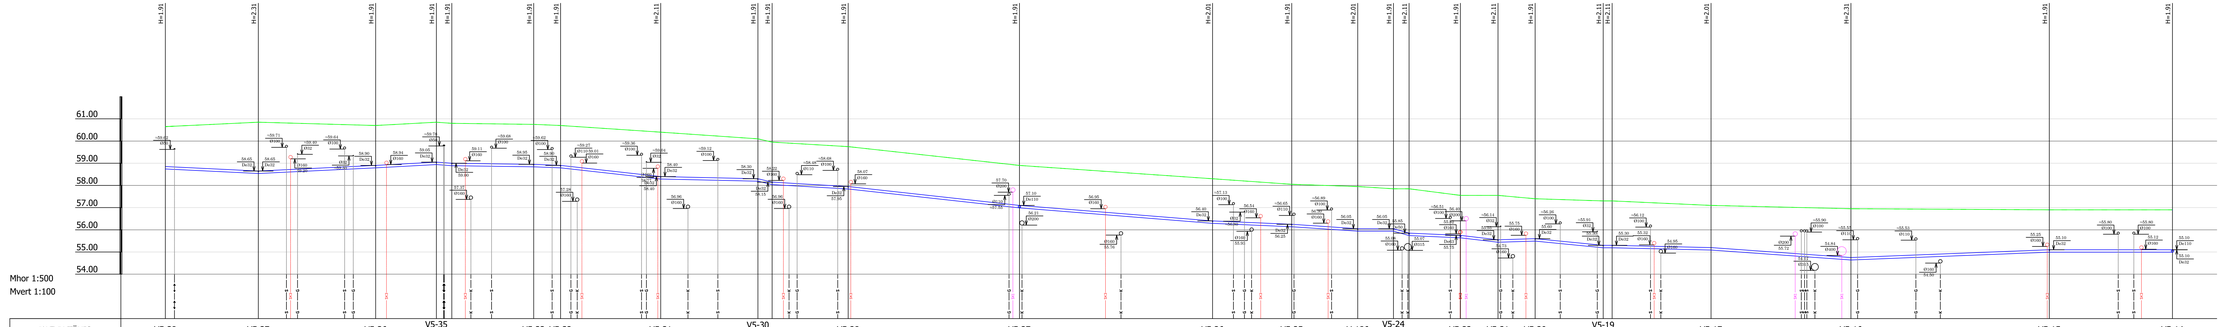

KAEVU TÄHIS	V5-38	V5-37	V5-36	V5-35	V5-34	V5-33	V5-32	V5-31	V5-30	V5-29	V5-28	V5-27	V5-26	V5-25	V-186	V5-24	V5-23	V5-22	V5-21	V5-20	V5-19	V5-18	V5-17	V5-16	V5-15	V5-14
OLEMASOLEVA MAAPINNA KÕRGUS (m ABS)	60.65	60.85	60.70	60.85	60.80	60.75	60.70	60.40	60.10	59.95	59.75	58.90	58.30	58.05	57.95	57.85	57.85	57.55	57.55	57.40	57.30	57.30	57.10	56.95	56.90	56.80
PROJEKTEERITUD MAAPINNA KÕRGUS (m ABS)	60.65	60.85	60.70	60.85	60.80	60.75	60.70	60.40	60.10	59.95	59.75	58.90	58.30	58.05	57.95	57.85	57.85	57.55	57.55	57.40	57.30	57.30	57.10	56.95	56.90	56.80
TORU KÕRGUS ÜLALT (m ABS)	58.85	58.65	58.90	59.05	59.00	58.95	58.90	58.40	58.20	58.15	57.95	57.10	56.40	56.25	56.05	56.05	55.85	55.75	55.55	55.60	55.30	55.30	55.20	54.75	55.10	55.10
TORU RAJAMISSÜGAVUS	1.91	2.31	1.91	1.91	1.91	1.91	1.91	2.11	1.91	1.91	1.91	1.91	2.01	1.91	2.01	1.91	2.11	1.91	2.11	1.91	2.11	2.11	2.01	2.31	1.91	1.91
LANG																										
PIKKUS (m)	20.9	0.010 0.009	26.4	0.011	13.70 0.008	18.5	0.003	0.008 22.5	0.022	21.9	0.009 0.007	17.1	0.012	38.6	0.022	43.5	0.016	17.8	0.008	14.8	0.013	0.000 8.1	0.005 3.5	11.6	0.009	8.5	0.024	0.005 8.4	15.3	0.020	0.000 2.0	22.3	0.004	31.5	0.014	0.008	0.000 44.7	0.000 27.7
TORU LÄBIMÕÕT	PE PN10 De110 - 451.9m																									
TORU TÜÜP																										
VAHEKAUGUSED (m)	20.9	26.4	13.7	3.5	18.5	6.1	22.5	5.5	21.9	3.2	17.1	2.9	38.6	20.8	43.5	22.7	17.8	11.6	6.2	14.8	8.6	6.2	8.1	3.5	11.6	8.5	8.4	15.3	2.0	22.3	31.5	2.2	23.2	44.7	19.3	27.7
SIRGESTATUD TRASSI PLAAN	18.7	7.7	15.3	3.4	17.2	5.5	18.7	2.9	11.6	6.2	8.6	6.2	8.1	3.5	11.6	8.5	8.4	15.3	2.0	22.3	31.5	2.2	23.2	19.3	27.7											

Märkused

1. Torustike asukoht vt joonis AS-t-02 kuni AS-t-06
2. Tingmärgid vt joonis AS-t-01
3. Ehituskaeviku tüüpristlõiked vt joonis VK-t-01

Muudatuse nr	Kuupäev	Projekteerija	Selgitus

Altron Projekt OÜ
Aia 10, 10111 Tallinn
Tel: 6727 333, 6727 777
Faks: 6727 334
E-post: altron@altron.ee
Veebileht: www.altron.ee
Reg. nr. 10160722

Tartu linn, Tähtvere
Vastutav spetsialist: Vahur Laus
Kontrollis: Kaarel Kuusik
Koostas: Johannes Ajajõe

Tellija: AS Tartu Veevärk
Teostaja: Altron Projekt OÜ

Töö nimetus: Tartu linn, Kreutzwaldi, Hiie, Tuura, Vikerkaare, J.V. Jannseni, tf. Hurda ja L. Koidula tänavate vee- ja reovee- sidemevee ja reoveekanalisatsioonitorustik

Joonise nimetus: Veetorustiku pikiprofiil V5-38 kuni V5-14

Mõõtkava: 1:500 / 1:100
Töö nr: VK18653
Joonise nr: VK-t-02
Asendivõrgustik: EST-EST-EST
Kõrgussüsteem: Kronlinn 48

Projekti staadium: TP

Väljastatud: Ehitusloa taotlemiseks
Kooskõlastatud:

Kuupäev: 27.05.2019

Allkiri: Allkiri
Allkiri: