


Mhor 1:500
Mvert 1:50

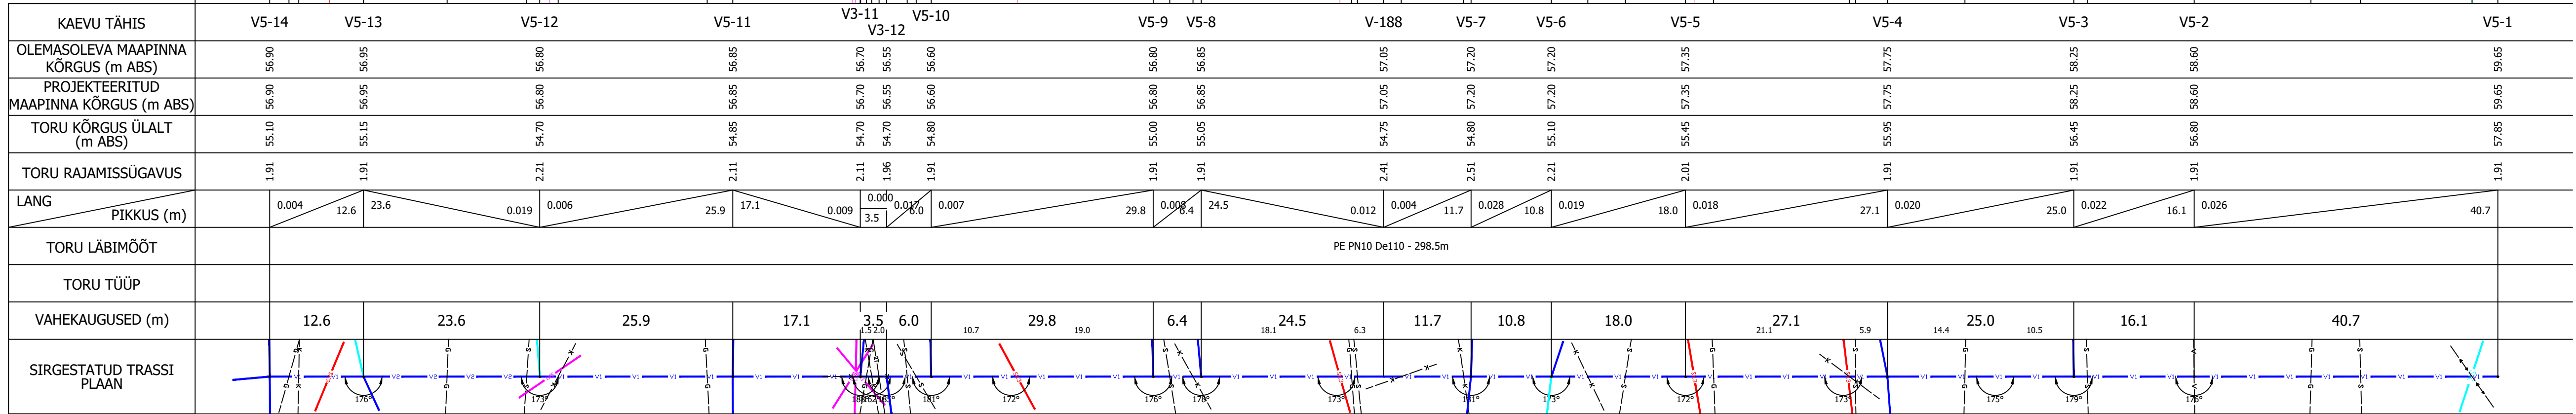

Märkused

- Torustike asukoht vt joonis AS-4-02 kuni AS-4-06
- Tingmärgid vt joonis AS-4-01
- Ehituskaeviku tüüpristlõiked vt joonis VK-6-01

Altren Projekt OÜ
MTR nr EEP000873, reg. 21.02.2014
Jaan-Hansa, Suure-Bukke küla Rannu vald
Tartumaa 61113
Tel: +372 53402723

Objekti aadress:
Tartu linn, Tähtvere

Vastutav spetsialist:
Vahur Laas

Projekteerija:
Johannes Zujev

Töid nimetus:
Tartu linn, Kreutzwaldi, Hiie, Taara, Vikerraare
J.V. Jansseni, J. Hurda ja L. Koidula tänavate
vee-, sademevee ja reoveekanalisatsioonitorustik

Joonise nimetus:
Vektorustiku pikiprofil V5-14 kuni V5-1

Koopäev:
27.05.2019

Ehituslik:
Rekonstrueerimine/
Laiendamine

Tellija:
AS Tartu Veevärk

Töötaja:
Altren Projekt OÜ

Mõõtka: VK1933

Töö nr.: Joonise digitaalress:

Joonise nr.: VK-6-15

Projekt staadium:
TP