




Pealtvaade

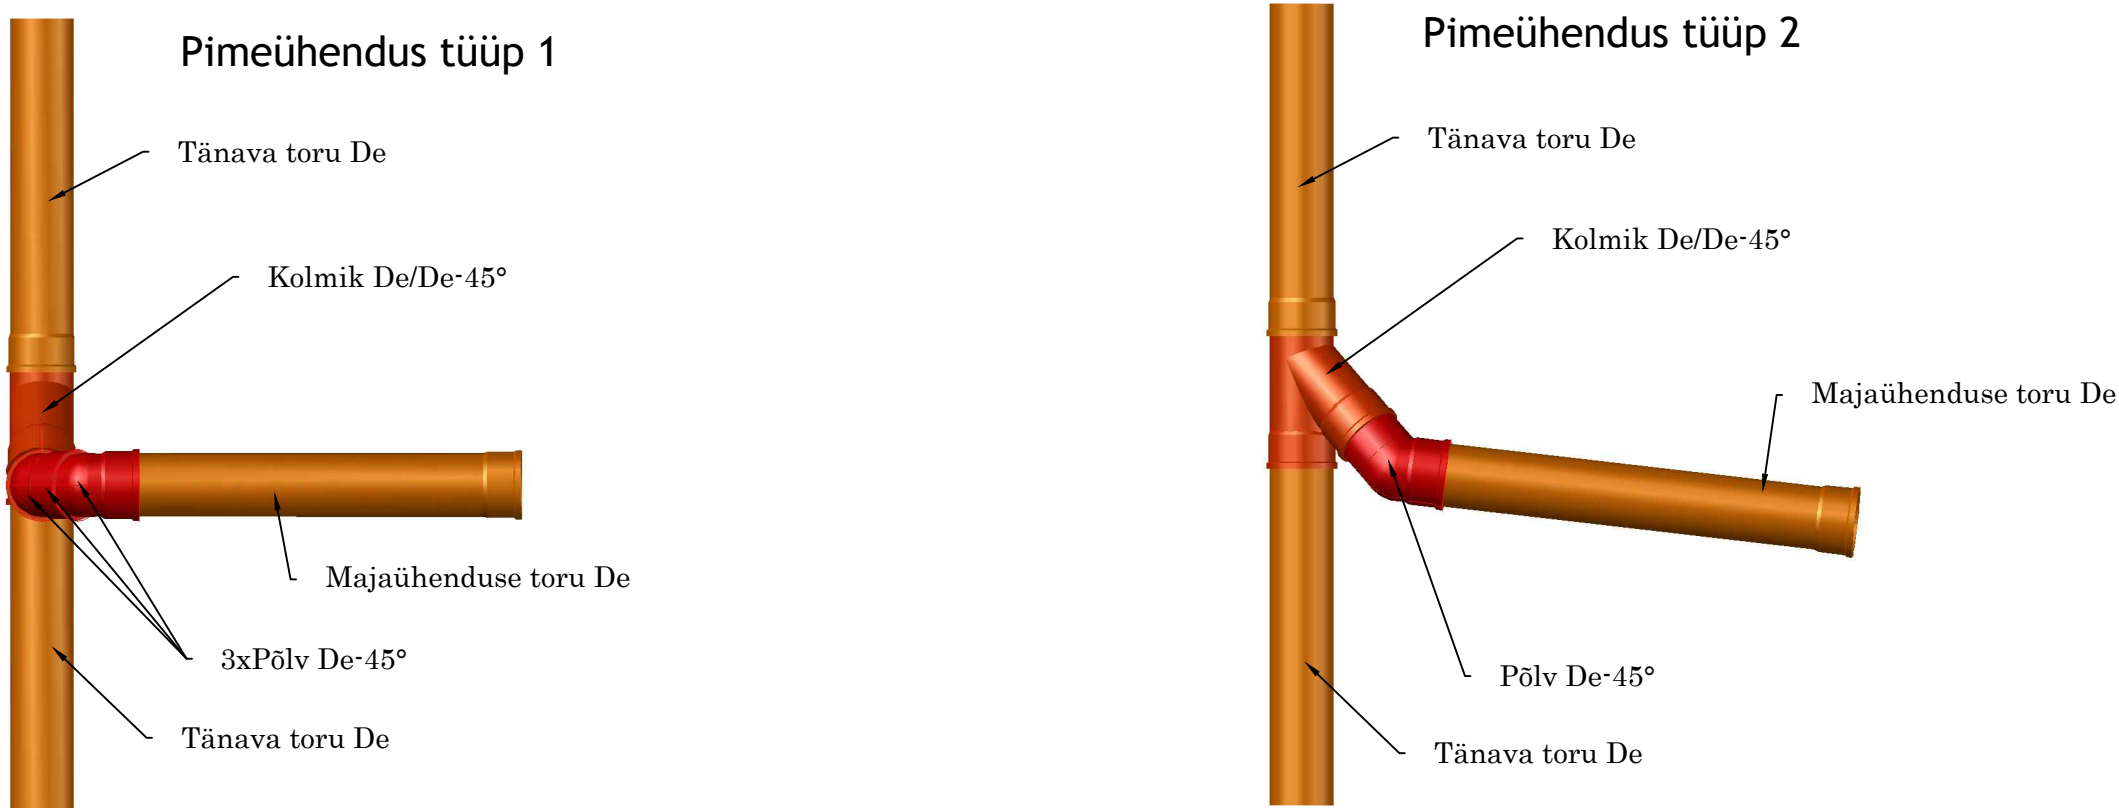

Külgvaade

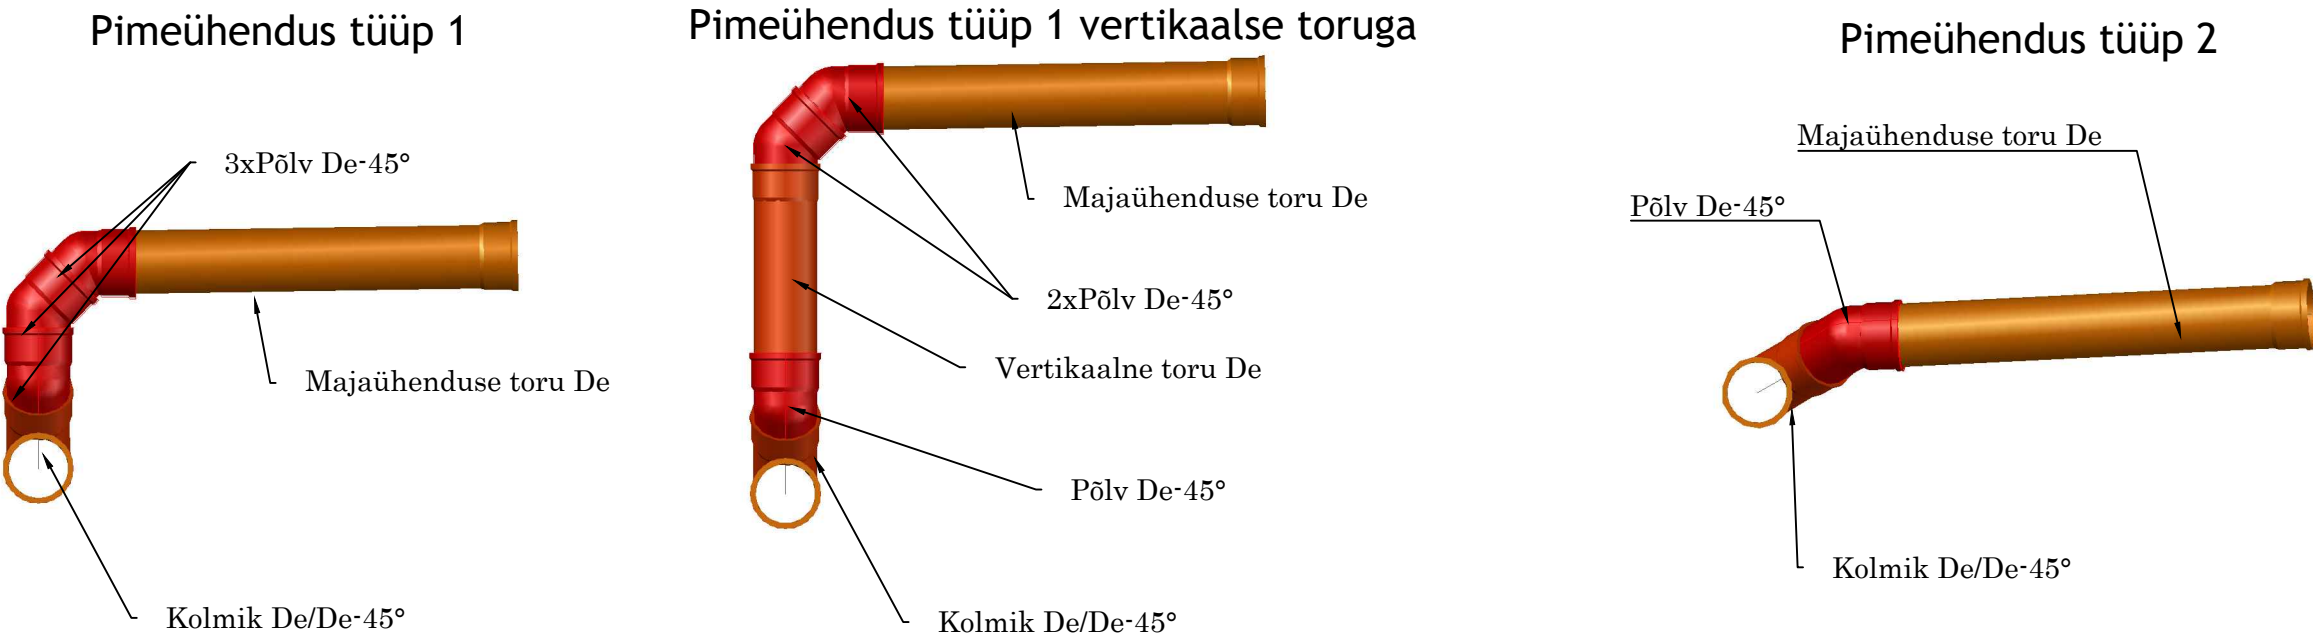

3D vaade

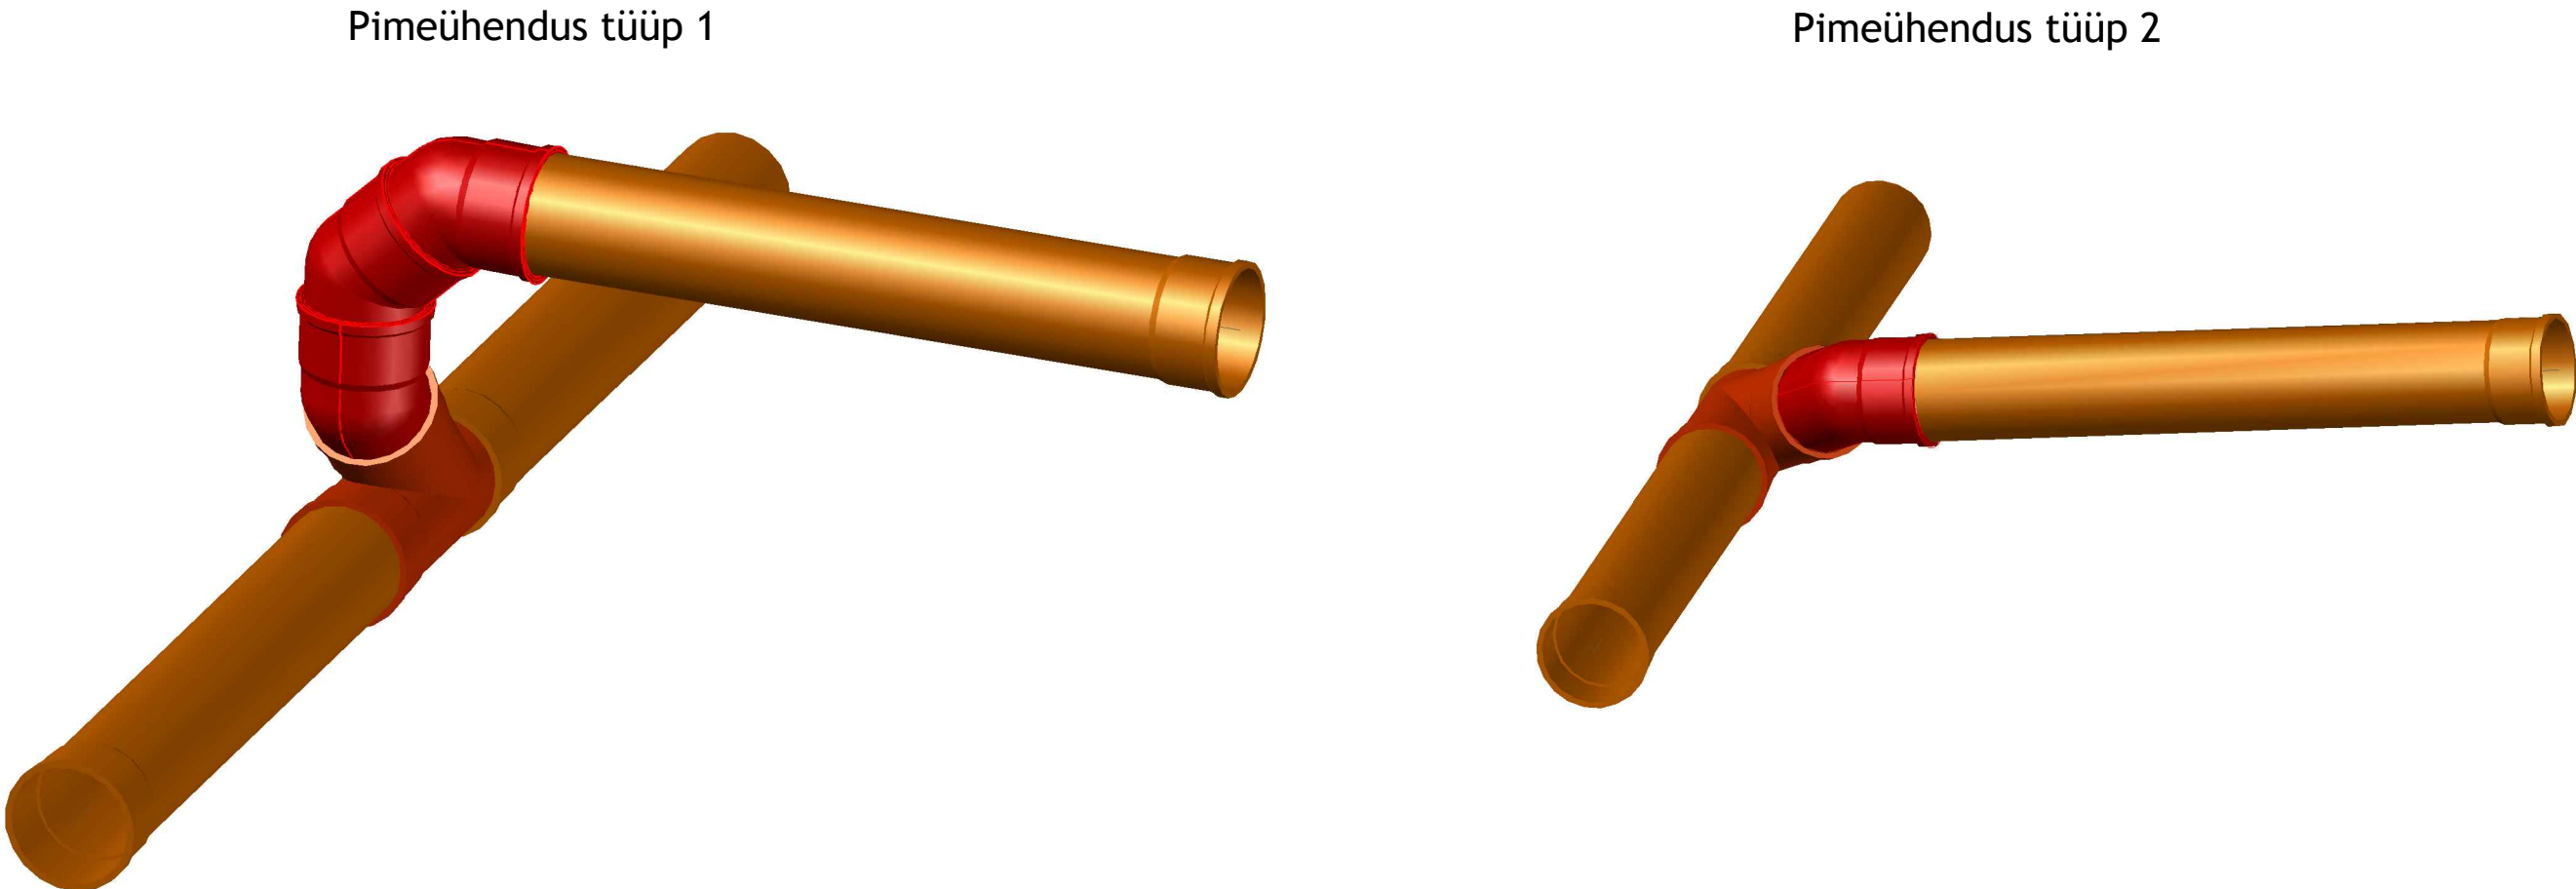

- Märkused:
- Ühikuta mõõdud millimeetrites.
 - Tüüp 1 puhul saab majaühenduse kõrgust reguleerida suuremaks kui 500mm, asetades vajaliku pikkusega toru vertikaalasendisse põlvede vahele. Maksimaalne tänav- ja kinnistuihendustorustiku kõrguste vahe võib olla 1m.

Muudatuse nr:	Kuupäev:	Projekteeris:	Selgitus:

<div>Altren</div> <div>Projekt OÜ</div> <div>MTR nr EEP002873 reg. 21.02.2014</div> <div>Jaani-Hansu, Suure-Rakke küla Rannu vald</div> <div>Tartumaa 61113</div> <div>Tel: +372 53402723</div>		<div>Töö nimetus:</div> <div>Tartu linn, Kreutzwaldi, Hiie, Taara, Vikerkaare, J.V. Jansseni, J. Hurda ja L. Koidula tänavate vee,- sademevee ja reoveekanalisatsioonitorustik</div>		<div>Tellija:</div> <div>AS Tartu Veevärk</div>	
<div>Objekti aadress:</div> <div>Tartu linn, Tähtvere</div>		<div>Joonise nimetus:</div> <div>Sademevee- ja reoveekanalisatsiooni- torustike pimeühendussõlmede tüüpskeemid plasttorult.</div>		<div>Töövõtja:</div> <div>Altren Projekt OÜ</div>	
<div>Vastutav spetsialist:</div> <div>Vahur Laas</div>				<div>Möötkava:</div> <div></div>	
<div>Allkiri:</div> <div>/allkirjastatud digitaalselt/</div>				<div>Töö nr :</div> <div>VK1933</div>	
<div>Projekteerija:</div> <div>Johannes Zujev</div>		<div>Kuupäev:</div> <div>27.05.2019</div>		<div>Joonise digiaadress:</div> <div>VK1933_TP_VK-6-16.dwg</div>	
<div>Allkiri:</div> <div>/allkirjastatud digitaalselt/</div>		<div>Ehitusliik:</div> <div>Rekonstrueerimine/ Laiendamine</div>		<div>Joonise nr :</div> <div>VK-6-16</div>	
		<div>Projekti staadium:</div> <div>TP</div>			