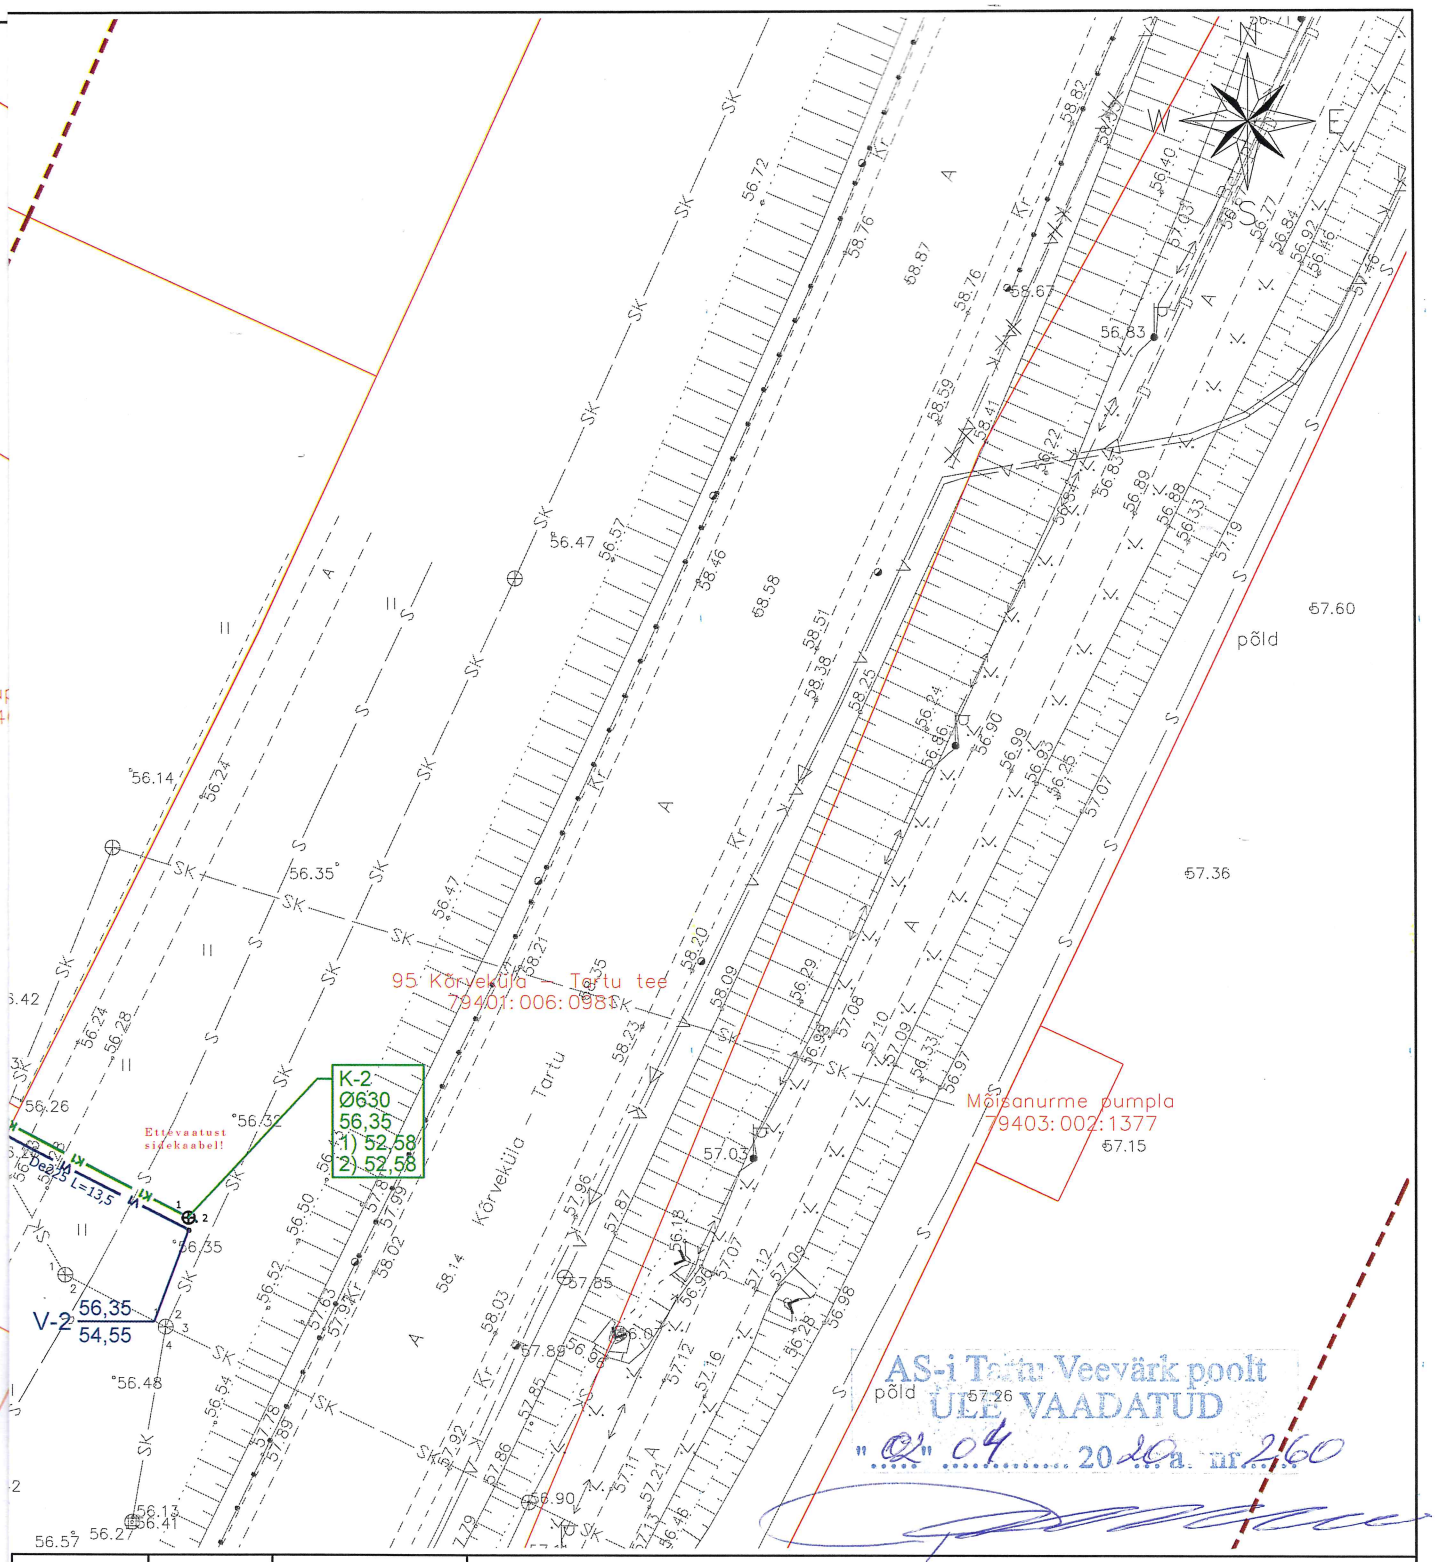

Muudatuse nr:	Kuupäev:	Projekteeris:	Selgitus:

Altren Projekt OÜ

MTR nr EEP002873 reg. 21.02.2014
Jaani-Hansu, Suure-Rakke küla Rannu vald
Tartumaa 61113
Tel: +372 53402723

Töö nimetus:
Tartu vald, Tila küla, Kaupmehe tänava vee- ja reoveekanalisatsioonitorustik.

Tellija:
AS Tartu Veevärk

Töövõtja:
Altren Projekt OÜ

Objekti aadress:
Tila küla, Kaupmehe tn

Joonise nimetus:
Torustike asendiplaan

Mõõtkava: 1:500

Töö nr: VK2024

Joonise digiaadress: VK2024_TP_AS-4_VK-6_VK-7_VK-8.dwg

Vastutav spetsialist:	Allkiri:
Vahur Laas	/allkirjastatud digitaalselt/

Projekteerija:	Allkiri:	Kuupäev:	Ehitusliik:	Projekti staadium:	Joonise nr:
Johannes Zujev	/allkirjastatud digitaalselt/	20.03.2020	Laiendamine	TP	AS-4-02