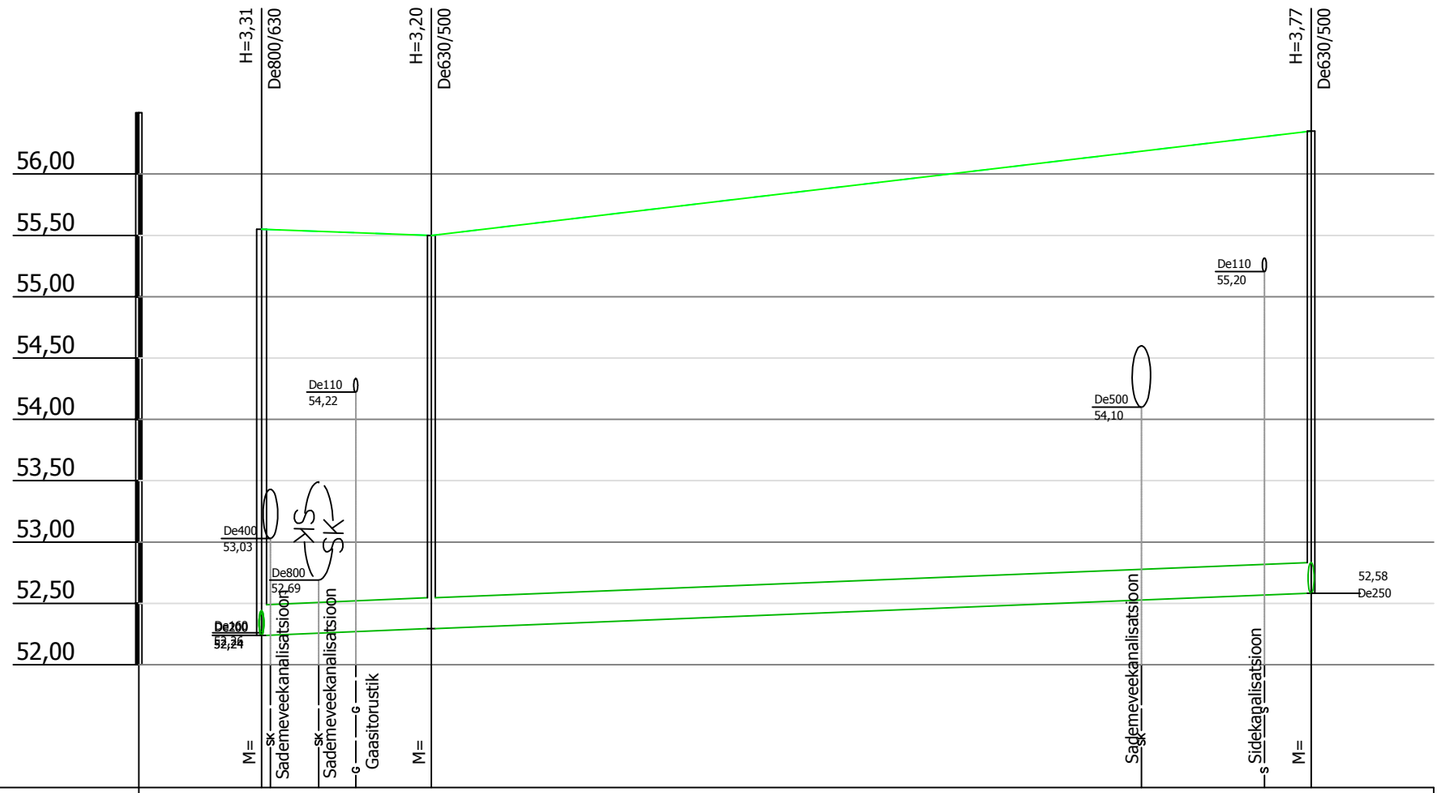

Mhor: 1:500
Mver: 1:50

KAEVU TÄHIS	K-1	K-2	K-3
OLEMASOLEVA MAAPINNA KÕRGUS (m ABS)	55,55	55,50	56,35
PROJEKTEERITUD MAAPINNA KÕRGUS (m ABS)	55,55	55,50	56,35
TORU PÕHJA KÕRGUS (m ABS)	52,24	52,30	52,58
TORU RAJAMISSÜGAVUS	3,31	3,20	3,77
LANG	0,004		85,6m
TORU MATERJAL	PVC SN8 De250 - 85,6m		
TORU ALUS	- 85,6m		
KONSTRUEERIMISE MEETOD	- 85,6m		
VAHEKAUGUSED (m)	13,9	71,7	
SIRGESTATUD TRASSI PLAAN	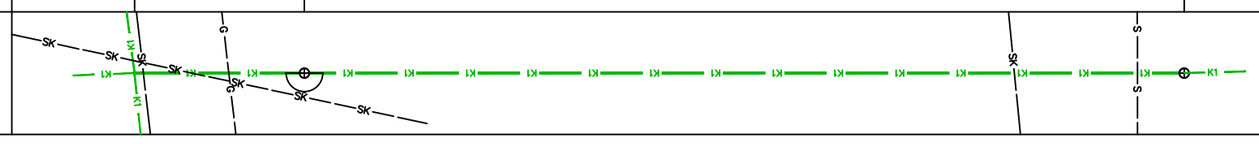		

Märkused

1. Torustike asukoht vt joonis AS-4-02
2. Tingmärgid vt joonis AS-4-01
3. Ehituskaeviku tüüpristlõiked vt joonis VK-6-01

Muudatuse nr: | Kuupäev: | Projekteeris: | Selgitus:

Tellija: AS Tartu Veevärk
Töövõtja: Altren Projekt OÜ
Mõõtkava:
Töö nr: VK2024
Joonise digiaadress: VK\06_JP_AP-1\AS-1\K-1.dgn
Joonise nr: VK-6-03

Töö nimetus:
Tartu vald, Tila küla, Kaupmehe tänava vee- ja reoveekanalisatsioonitorustik.

Joonise nimetus:
Reoveekanalisatsioonitorustiku pikiprofiil K-1 kuni K-3

Projekti staadium: TP
Ehituslik: Laiendamine
Kuupäev: 20.03.2020

Altren Projekt OÜ
MTR nr EEP002873 reg. 21.02.2014
Jaani-Hansu, Suure-Rakke küla Rannu vald
Tartumaa 61113
Tel: +372 53402723

Objekti aadress: Tila küla, Kaupmehe tn
Vastutav spetsialist: Vahur Laas
Allkiri: /allkirjastatud digitaalselt/
Projekteerija: Johannes Zujev
Allkiri: /allkirjastatud digitaalselt/