


Vaade loodest teljel D
1:100

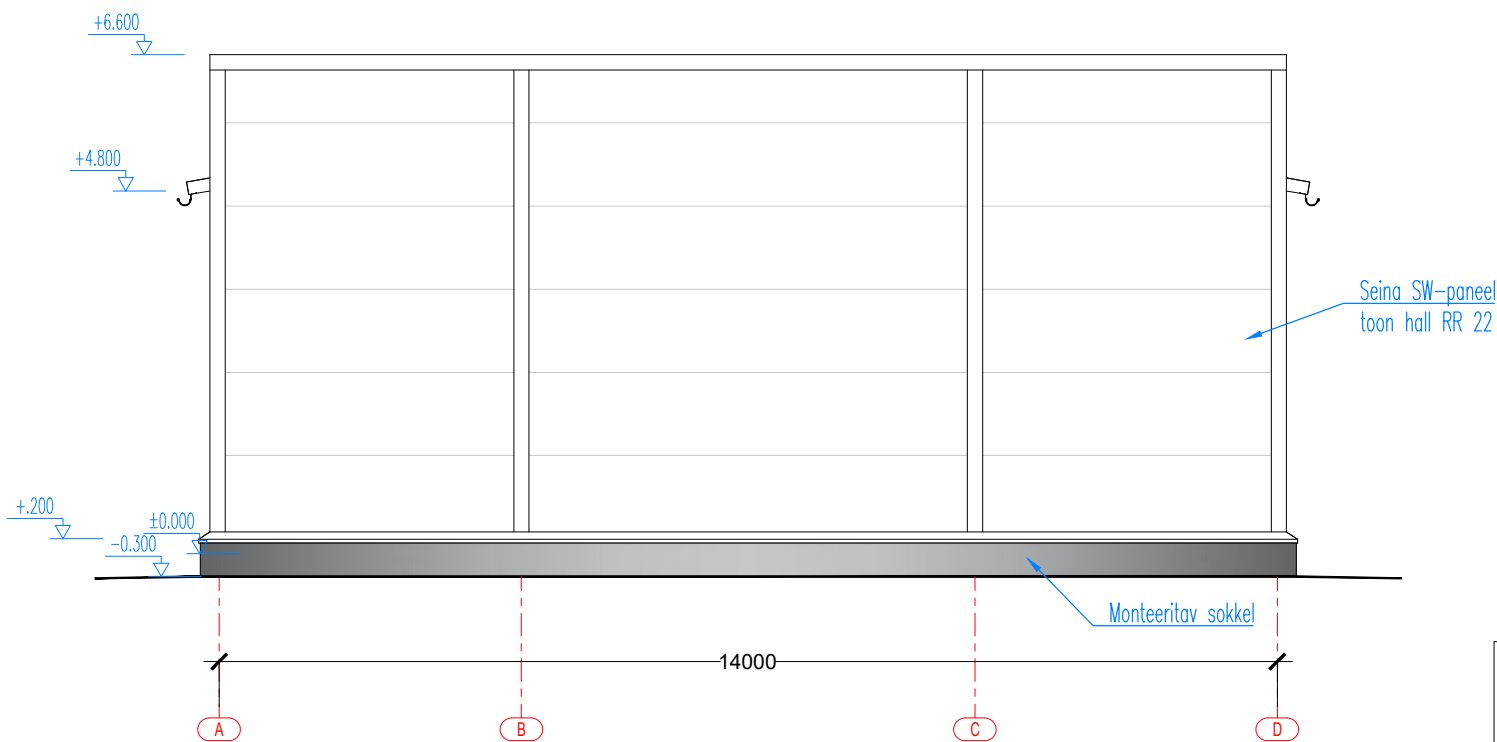

Vaade kirdest teljel 5
1:100

Jrk nr	Konstruksioon	Toon	Kirjeldus
1	sokkel		betoonhall, vormipind
2	sein		Sandwich 120 mm seinapaneel SP 2 C E-PIR ENERGY 120mm, toon hall RR 22
3	katus		Sandwich 210mm katusepaneel SP 2 C E-PIR ENERGY 210/170mm, toon tumehall RR 23
4	kaldtee		betoonhall, harjapind
5	aknad		pvc raamiga, toon tumehall RR 23
6	käiguuks		metallist, toon tumehall RR 23
7	tiibvärav		kergpaneel, alumiiniumhall RAL 9007 (Grey aluminium)
8	servaplekk, liiteplekid		plekk, toon tumehall RR 23

TimberHall OÜ TIMBERHALL OÜ sven@timberhall.ee tel. +372 5627 7077 www.timberhall.ee	tellija <i>Valley OÜ</i>	esindaja <i>Aadu Juhkental</i>	objekt LAOHOONE Vihtra tee 1a, Väandra alev, Põhja-Pärnumaa vald, Pärnu mk.
	kontrollis <i>Anu Kuningas, arhitekt tase 7</i> reg.kood 12639078, MTR EEP002978	projektijuht <i>Sven Vaikmäe</i>	joonis VAADE KIRDEST JA LOODEST joonise nr. AR-6-03 möötkava 1:100 (A 3)
	projekt ARHITEKTUUR		staadium ES
	töö nr. 4910		kuupäev 29.11.2020