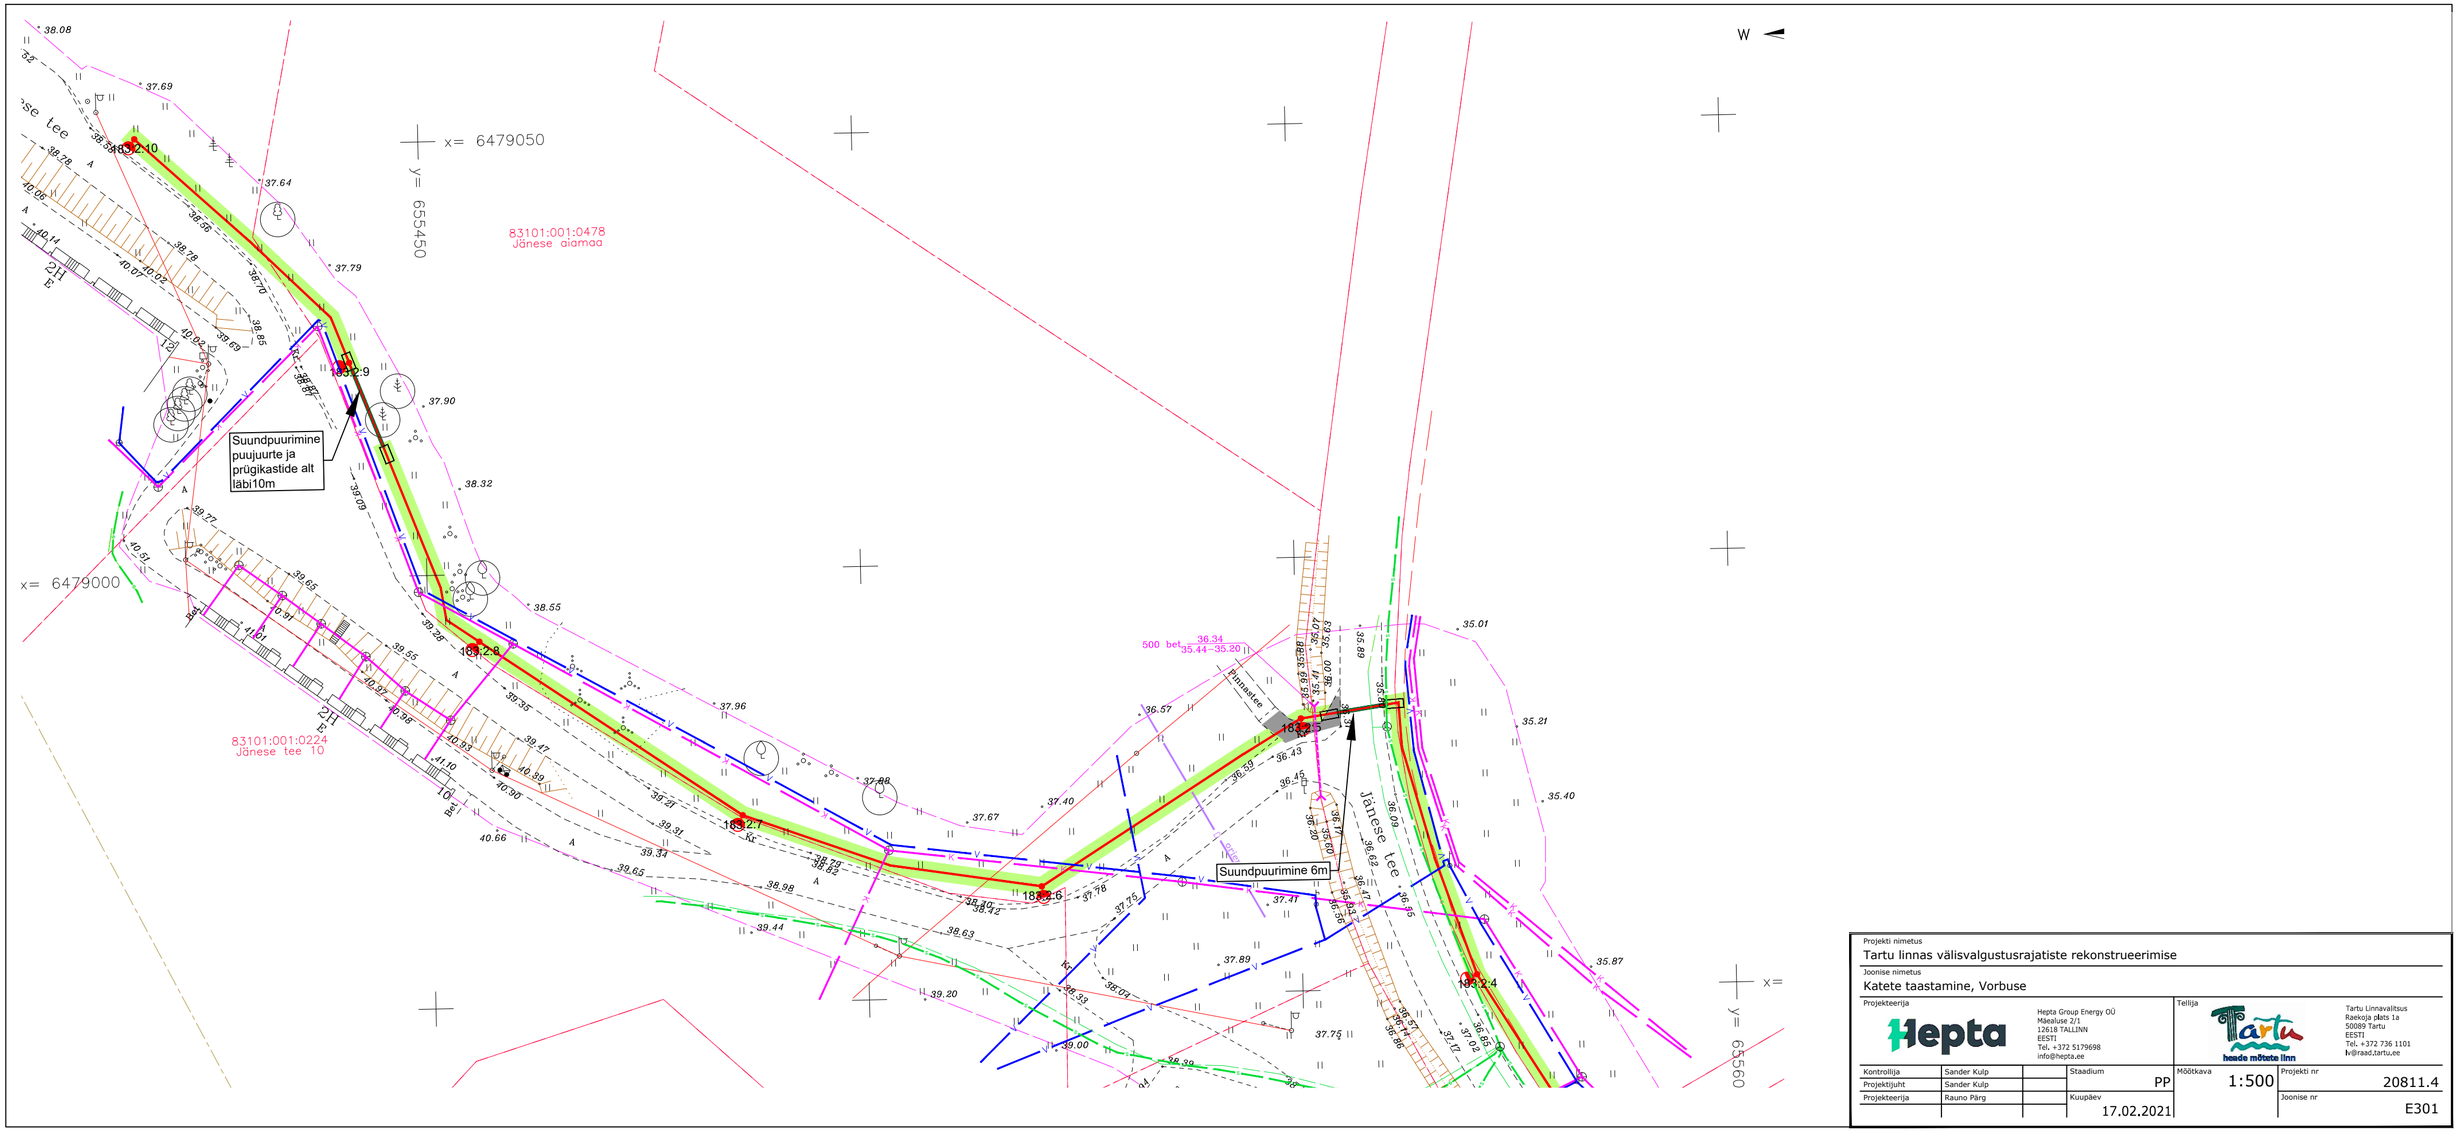

Projekti nimetus

Tartu linnas välisvalgustusrajatiste rekonstrueerimise

Joonise nimetus

Katete taastamine, Vorbuse

Projekteerija	Hepta Group Energy OÜ Mäealuse 2/1 12618 TALLINN EESTI Tel. +372 5179698 info@hepta.ee	Tellija	Tartu Linnavalitsus Raekoja plats 1a 50089 Tartu EESTI Tel. +372 736 1101 tv@raad.tartu.ee		
Kontrollija	Sander Kulp		Staadium	Mõõtkava	Projekti nr
Projektijuht	Sander Kulp		PP	1:500	20811.4
Projekteerija	Rauno Pärg		Kuupäev		Joonise nr
			17.02.2021		E301