


Kohviku köögi vee- ja kanalisatsiooni ühenduste skeem. M 1:50

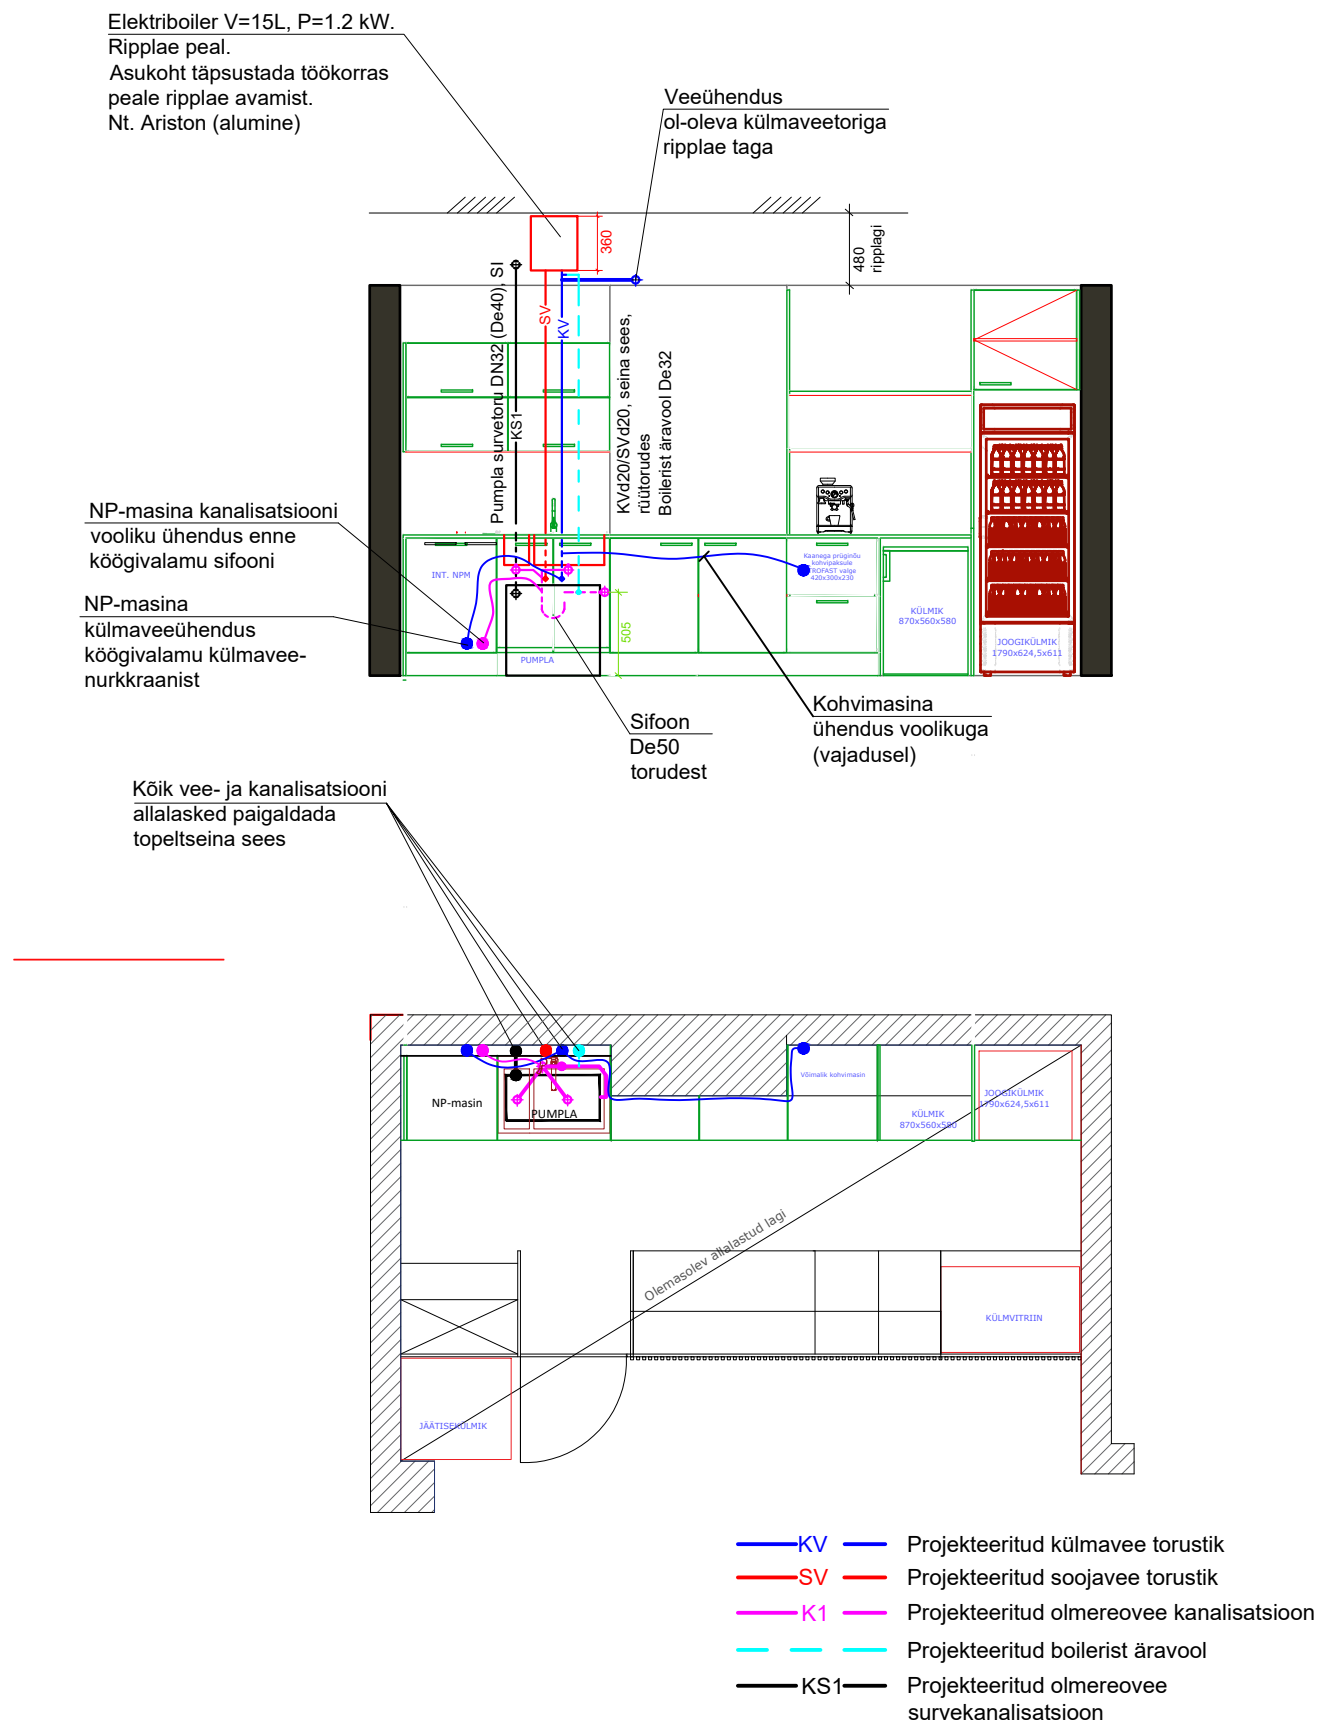

Tingmärgid:

- K1 — Projekteeritud olmereovee kanalisatsioon
- KS1 — Projekteeritud olmereovee survekanalisatsioon

Märkused:

- Olmereovee kanalisatsiooni isevooline torustik - PP SN4 plastik-muhvitorudest (näiteks Uponor). Olmereovee survetorustik - PE PN10 plastisurvetorudest.
- Olmereovee survetorustik lahtisel paigaldamisel isoleeritakse kivivill isolatsiooniga paksusega 20mm ning kaetakse alumiiniumfooliumiga. Seinasse sisse süvistamisel isoleerida 10mm kondensaadivastase isolatsiooniga.
- Kanalisatsioonitorud paigaldada ja kinnitada vastavalt normidele ja torutootja juhendile.
- Joonis vaadata koos köögi tehnoloogiaga.

MOODATUS	KUUPAEV	MOODATUSE KIRJELDUS	PROJ.
		Objekt: Kohila Gümnaasiumi rekonstrueerimine Kooli tn 1, Kohila alev, Rapla maakond	Töö nr. 15/21
Projekt.	Mark Jasman	Tellija: Sammas AB	Staad. PP
		Osa: Veevarustus ja kanalisatsioon	Leht: VK-03
KordamedProjekt OÜ Registreeringu nr. 14860189		Joonis: Kohvik. 1.korruse plaan. Kanalisatsioon	Mõõt 1:100
			Kõide VK
			Kuup. 10.02.21 a.