
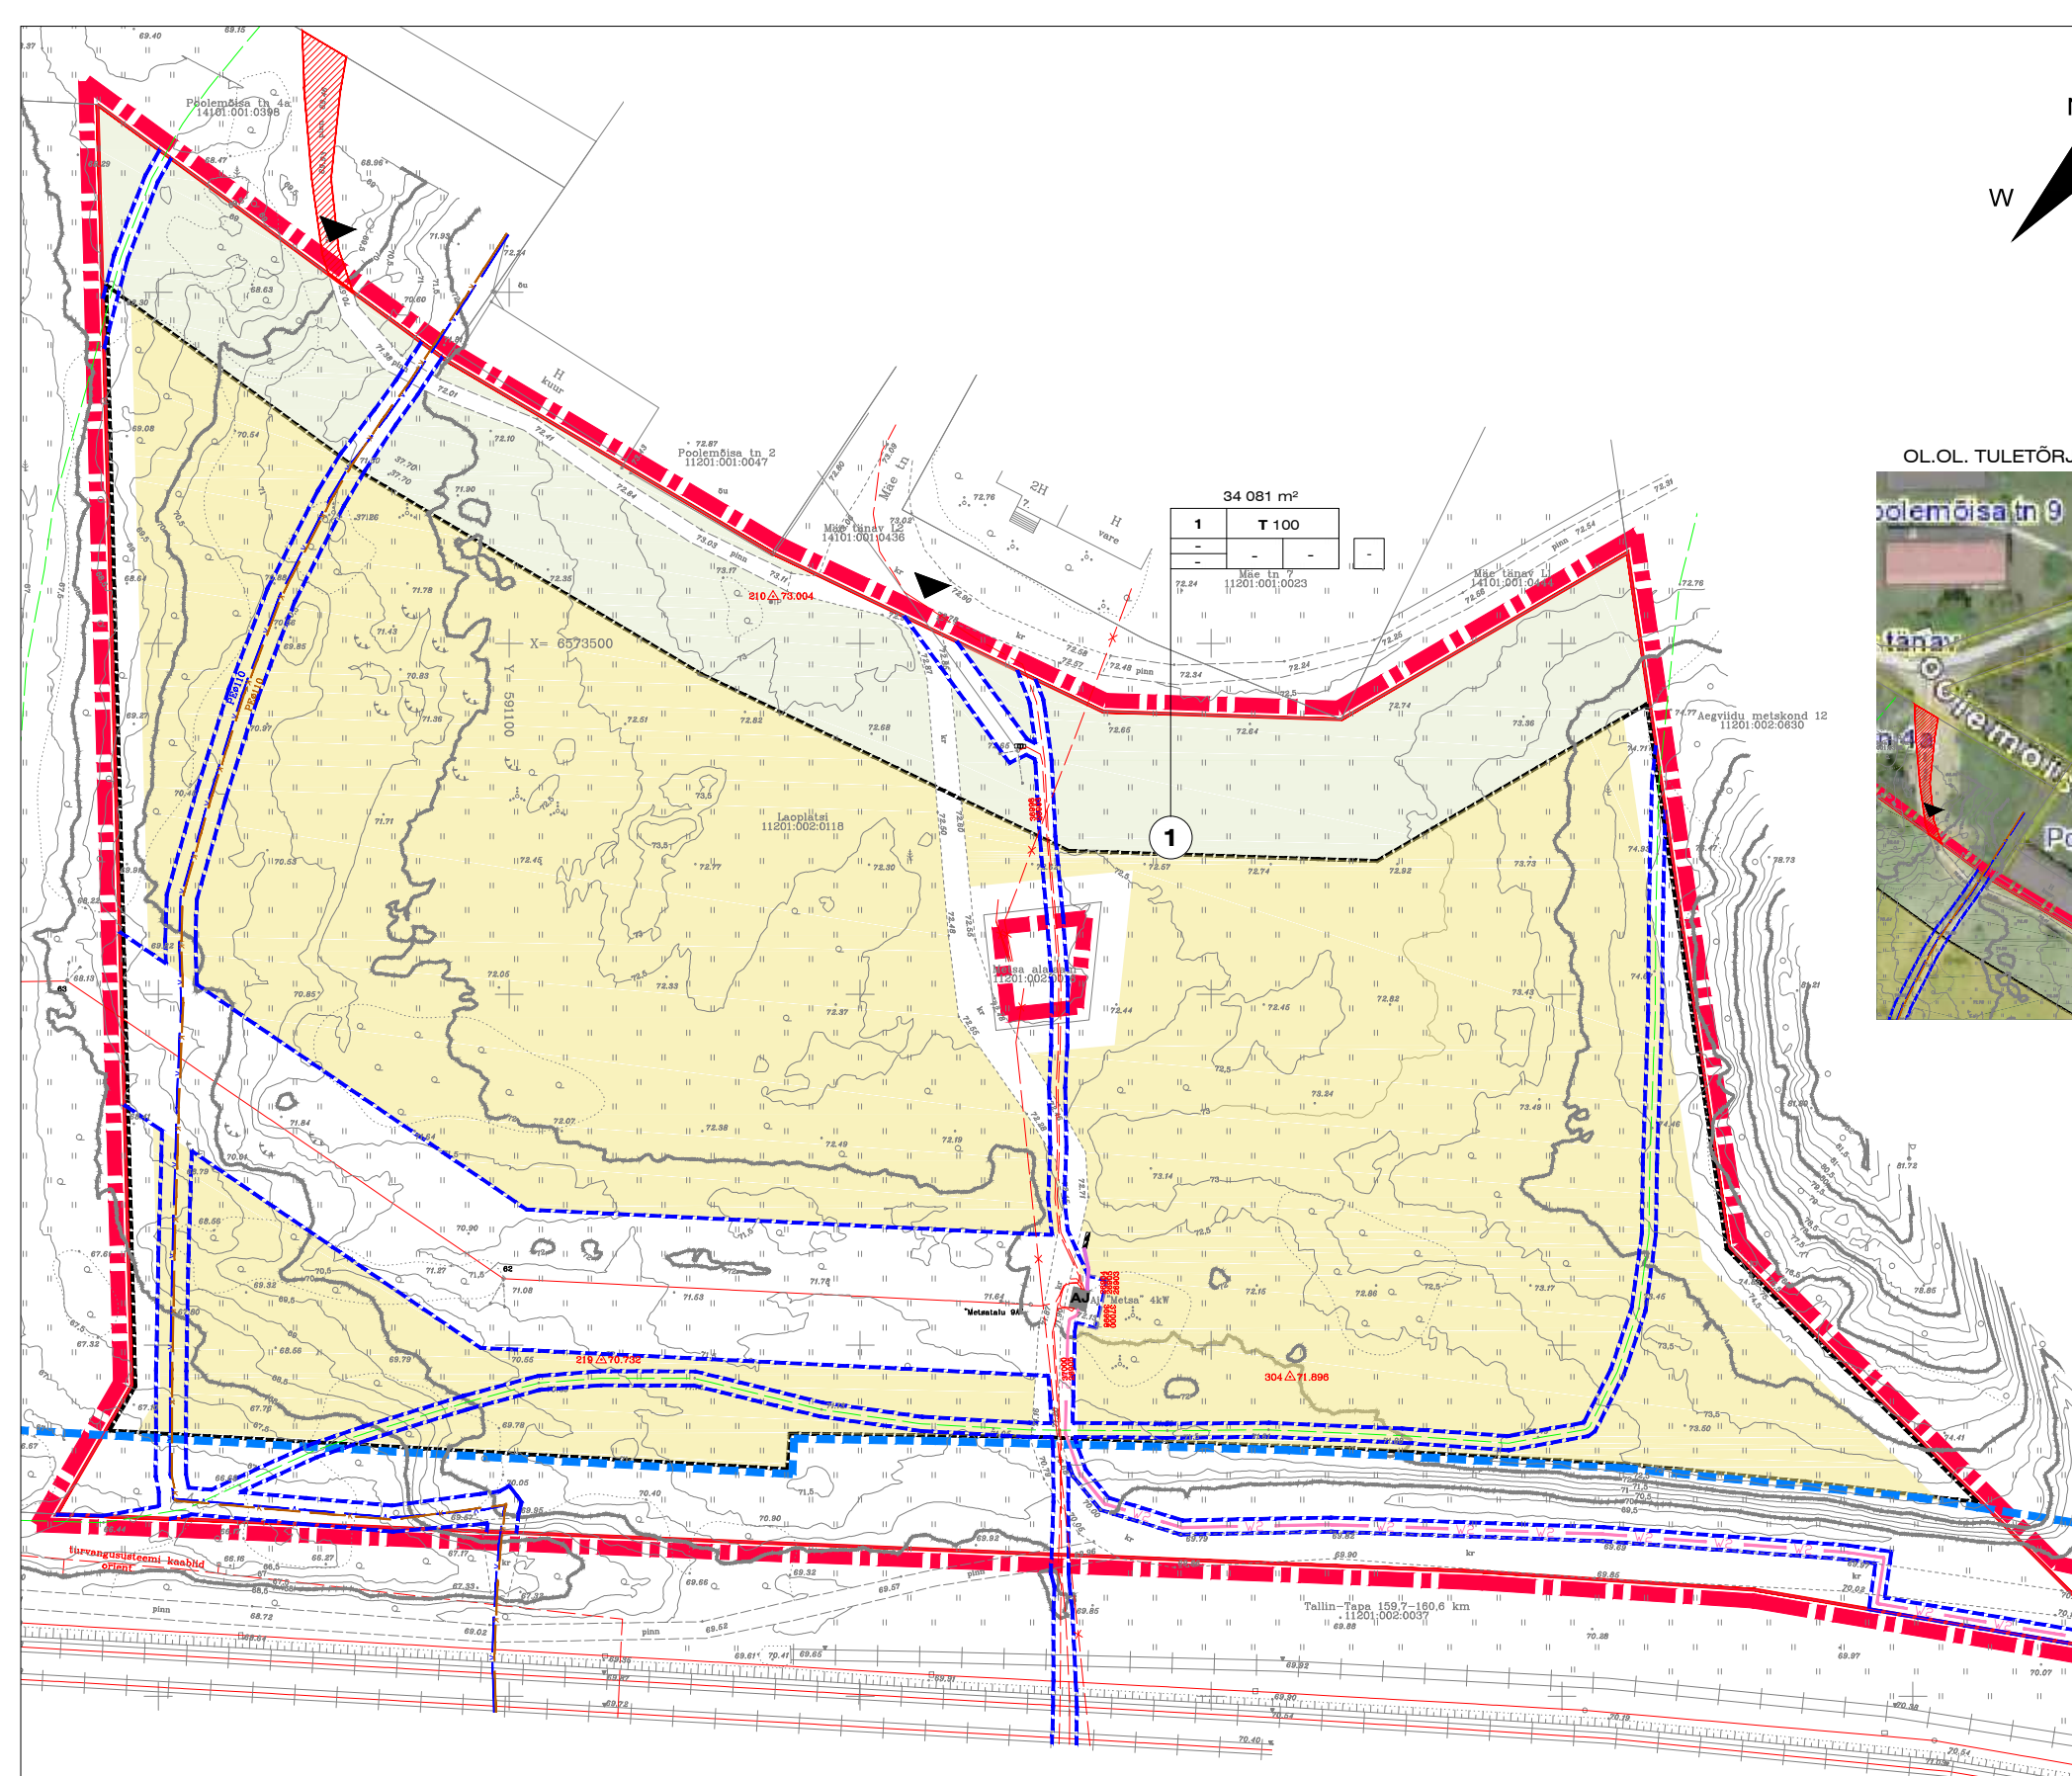


KRUNTIDE EHTUSÕIGUS JA KITSENDUSED

POS NR	KRUNDI PLAN. SUURUS m²	SUURIM LUBATUD EHTISALUNE PIND m²	KRUNDI TÄIS-EHTUSE %	SUURIM KÕRUSELISUS	SUURIM HOONE KÕRGUS (m)	SUURIM ARV KÜRNÄDL	KATUSE KALLE	m². MÜÜKUS-ALASS	PARKIMIS-KOHTADE ARV (normiteh)	MAA SIHTOTSTARVE (detailplaneeringu liike kaupa)	MAA SIHTOTSTARVE (katsustruktuuse liike kaupa)	PLAN. USKUM. SIHTOTSTARVE OSAAVAL. %
1	34 081,0	23 856,0	-	-	-	-	-	-	täps. ehitus-projektis	T	T	100

ANDMED KRUNTIDE MOODUSTAMISEKS

POS NR	KRUNDI PLAN. SUURUS m²	KRUNDI PLANEERITUD SIHTOTSTARVE (katsustruktuuse liike kaupa)	MOODUSTATASE KINNISTUSTEST	LIDETAVATE LAHUTAVATE OSADE SUURUSED m²	OSADE SENINE SIHTOTSTARVE (katsustruktuuse liike kaupa)
1	34 081,0	T 100	Laoplatsti 11201.002.0118 34 081,0 m²	34 081,0	T

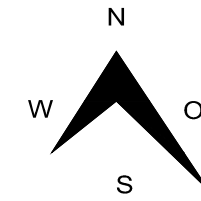

OL.OL. TULETÕRJE VEEVÕTUKOHT




TINGMÄRGID:

- Plan ala piir
- Plan kinnistu piir
- Plan päikeseenergia tootmisпарк
- Plan servituudi ala Laoplatsti mü kasuks
- Plan kõrghaljastuse ala 50 m maaüksuse piirist
- Ol. ol. juurdepääsutee
- Pos nr
- Plan piirdeaed
- Ol. ol. ja plan tehnosüsteemide kaitsevöönd
- Lalarööpmelise raudee kaitsevöönd 30 m raudtee servast
- Plan. 10kV maakaabellini Jäneda piirkonnaalajaamast Metsa alajaama
- Plan 0.4 kV kaabelliniitrass
- Plan perpektiivne liitumiskilp ja jaotuskilp
- Plan asendatav Metsa alajaam


1.	2.	3.	4.	5.	6.	7.	8.	9.
----	----	----	----	----	----	----	----	----

1. Krundi pindala
2. Positsiooni number
3. Krundi sihtotstarve
4. Hoone kõrgus
5. Hoone korruste arv
6. Hoonetealune pind
7. Hoonete arv krundil (põhi- ja abihooned)
8. Parkimiskohtade arv õues
9. Parkimiskohtade arv hoones

ANIJA VALLA ÜLDPLANEERINGU JÄRGNE MAAKASUTUSE JUHTOTSTARVE

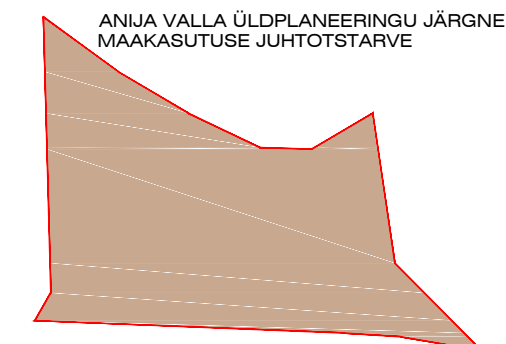

OL.OL. JAA DETAILPLANEERINGU MAAKASUTUSE SIHTOTSTARVE

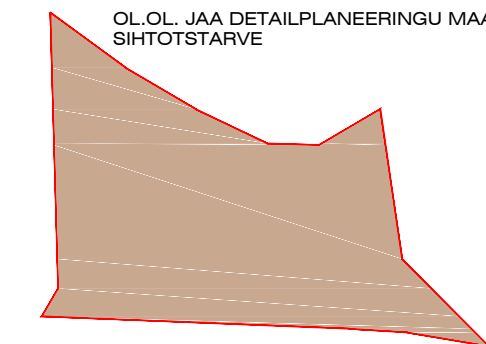

MÄRKUSED:

1. Detailplaneeringu seletuskiri on jooniste lahutamatu lisa.

1. Plaan on koostatud L-EST97 koordinaatide süsteemis 2020.a. septembris leitud mõeldistamise alusel.
2. Kõrgused EIH2000 süsteemis.
3. Piirid peale kantud Maa-ameti lehel, seisuga 26.10.2020.a.

Address: Harjumaa Anija vald Aegviidu alevik Laoplatsti 11201.002.0118	MAA-ALA PLAAN TEHNOVÕRKUDEGA	Töö number: 020112
	Thronex OÜ, Reg.nr.11340070 http://www.joonestaja.com Tel.6126032 info@joonestaja.com Litsentsid: 631 MA, 680 MA-k, EEG000123	Mõõtkava: 1:500 26.10.2020
Mõeldistas: V.Yarava allkirjastatud digitaalselt	Kontrollis: M.Muru allkirjastatud digitaalselt	Lehti 1 Leht 1

Objekti nimetus
**AEGVIIDU ALEVI LAOPLATSI MAAÜKSUSE
DETAILPLANEERING**

Address:
LAOPLATSI MÜ, AEGVIIDU ALEVIK, ANIJA VALD, HARJUMAA

Joonest OÜ | Reg nr 12943149 | Kastani 4-11 | 10912 Tallinn | kadri.randoja@gmail.com

Joonise nimetus
PÕHIJONIS

Tellijä:
Aegviidu Energiajaam OÜ

Arhitekt:
Kadri Randoja

Töö nr.:	0520	Joonise nr.:	AE03	Mõõtkava:	1:1000	Projekti staadium:	DP	Kuupäev:	11.11.2020
----------	------	--------------	------	-----------	--------	--------------------	----	----------	------------