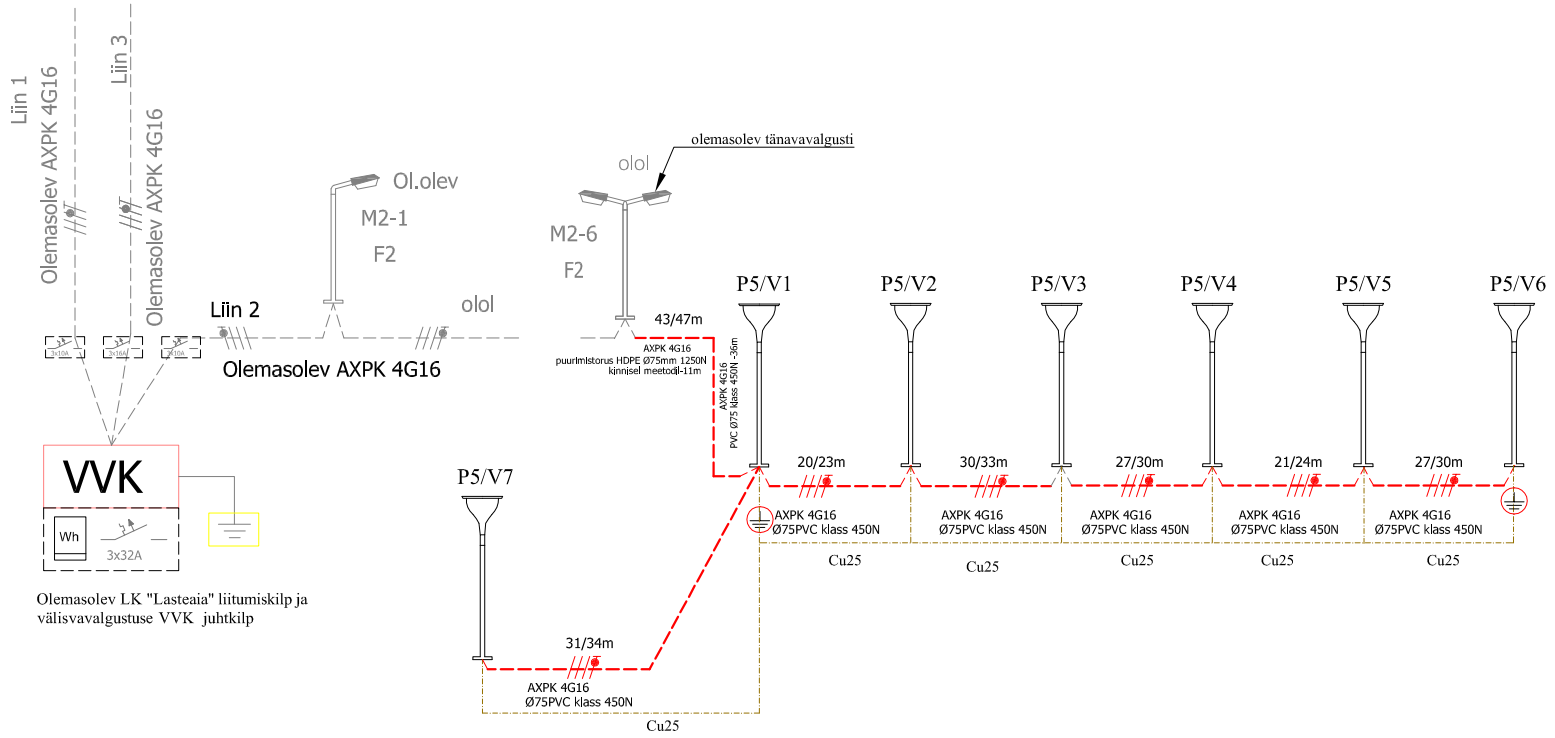

VALGUSTUSPUNKTI ANDMED

valgustuspunkti tähis	P5/ V1...V7
posti tüüp	Koonuspost SAL-5/B60 must
posti kõrgus	5,0m
konsooli pikkus	-
konsooli nurk	-
valgusti palgaldus diameter	60mm
posti vundament	B-50 5m mastile,97kg
valgusti tüüp	ROSA antiklatsem OS-11 LED 4000K IP66
lamp	LED 1x 42W

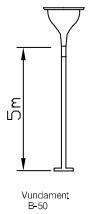

TINGMÄRGID

- Posti tüüp/valgusti number
- Toitekaabel AXPK4G16
- 30/34m Trassi pikkus/kaabli pikkus
- Maandusjuht
- VVK Olemasolev Tänavavalgustuse juhtkilp
- Maandus (2x1,5m varrast)

Märkused:

1. Pargivalgustus saab toite olemasolevastest valgustist M2-6 ja valgustuse juhtkilbist VVK
2. Kõik, projekteeritud, valgustite metallpostid maandada paljasvaskjuhtmega Cu25.

Objekt: *Koigi Mõisa pargi I etapi pargivalgustus* *Koigi küla, Järva vald, Järvamaa*		Tellija: *Järva Vallavalitsus* *Pikk tn 56, Järva-Jaani alev, Järva vald, Järvamaa*	
Omanik: *Järva Vallavalitsus*		Töö: nr. *Välisvalgustus* 080221	Joonise nr E- 1
Joonis: *Pargivalgustuse skeem*		Mõõtkava -	Leht 1 / Lehti 1
PAIDE EG OÜ Pärnu 128, Paide 72720 Tel. 38 50 810; Fax 38 50 119 e-mail: info@paideeg.ee Elektrilõõd reg.nr: EL10117200-0001	Projekteeris I.Žgun Kontrollis H.Suits Kinnitas Fail: 080221_El_Pargivalgustuse_skeem	Staadium PP	Muudatus
		Kuupäev 16.04.2021	
		Kaust	