


**PLANEERITAV PÄIKESEELEKTRIJAAMA KOGUVÕIMSUS 15MW  
23029 MUU ENERGIATÖÖSTUS RAJATIS**

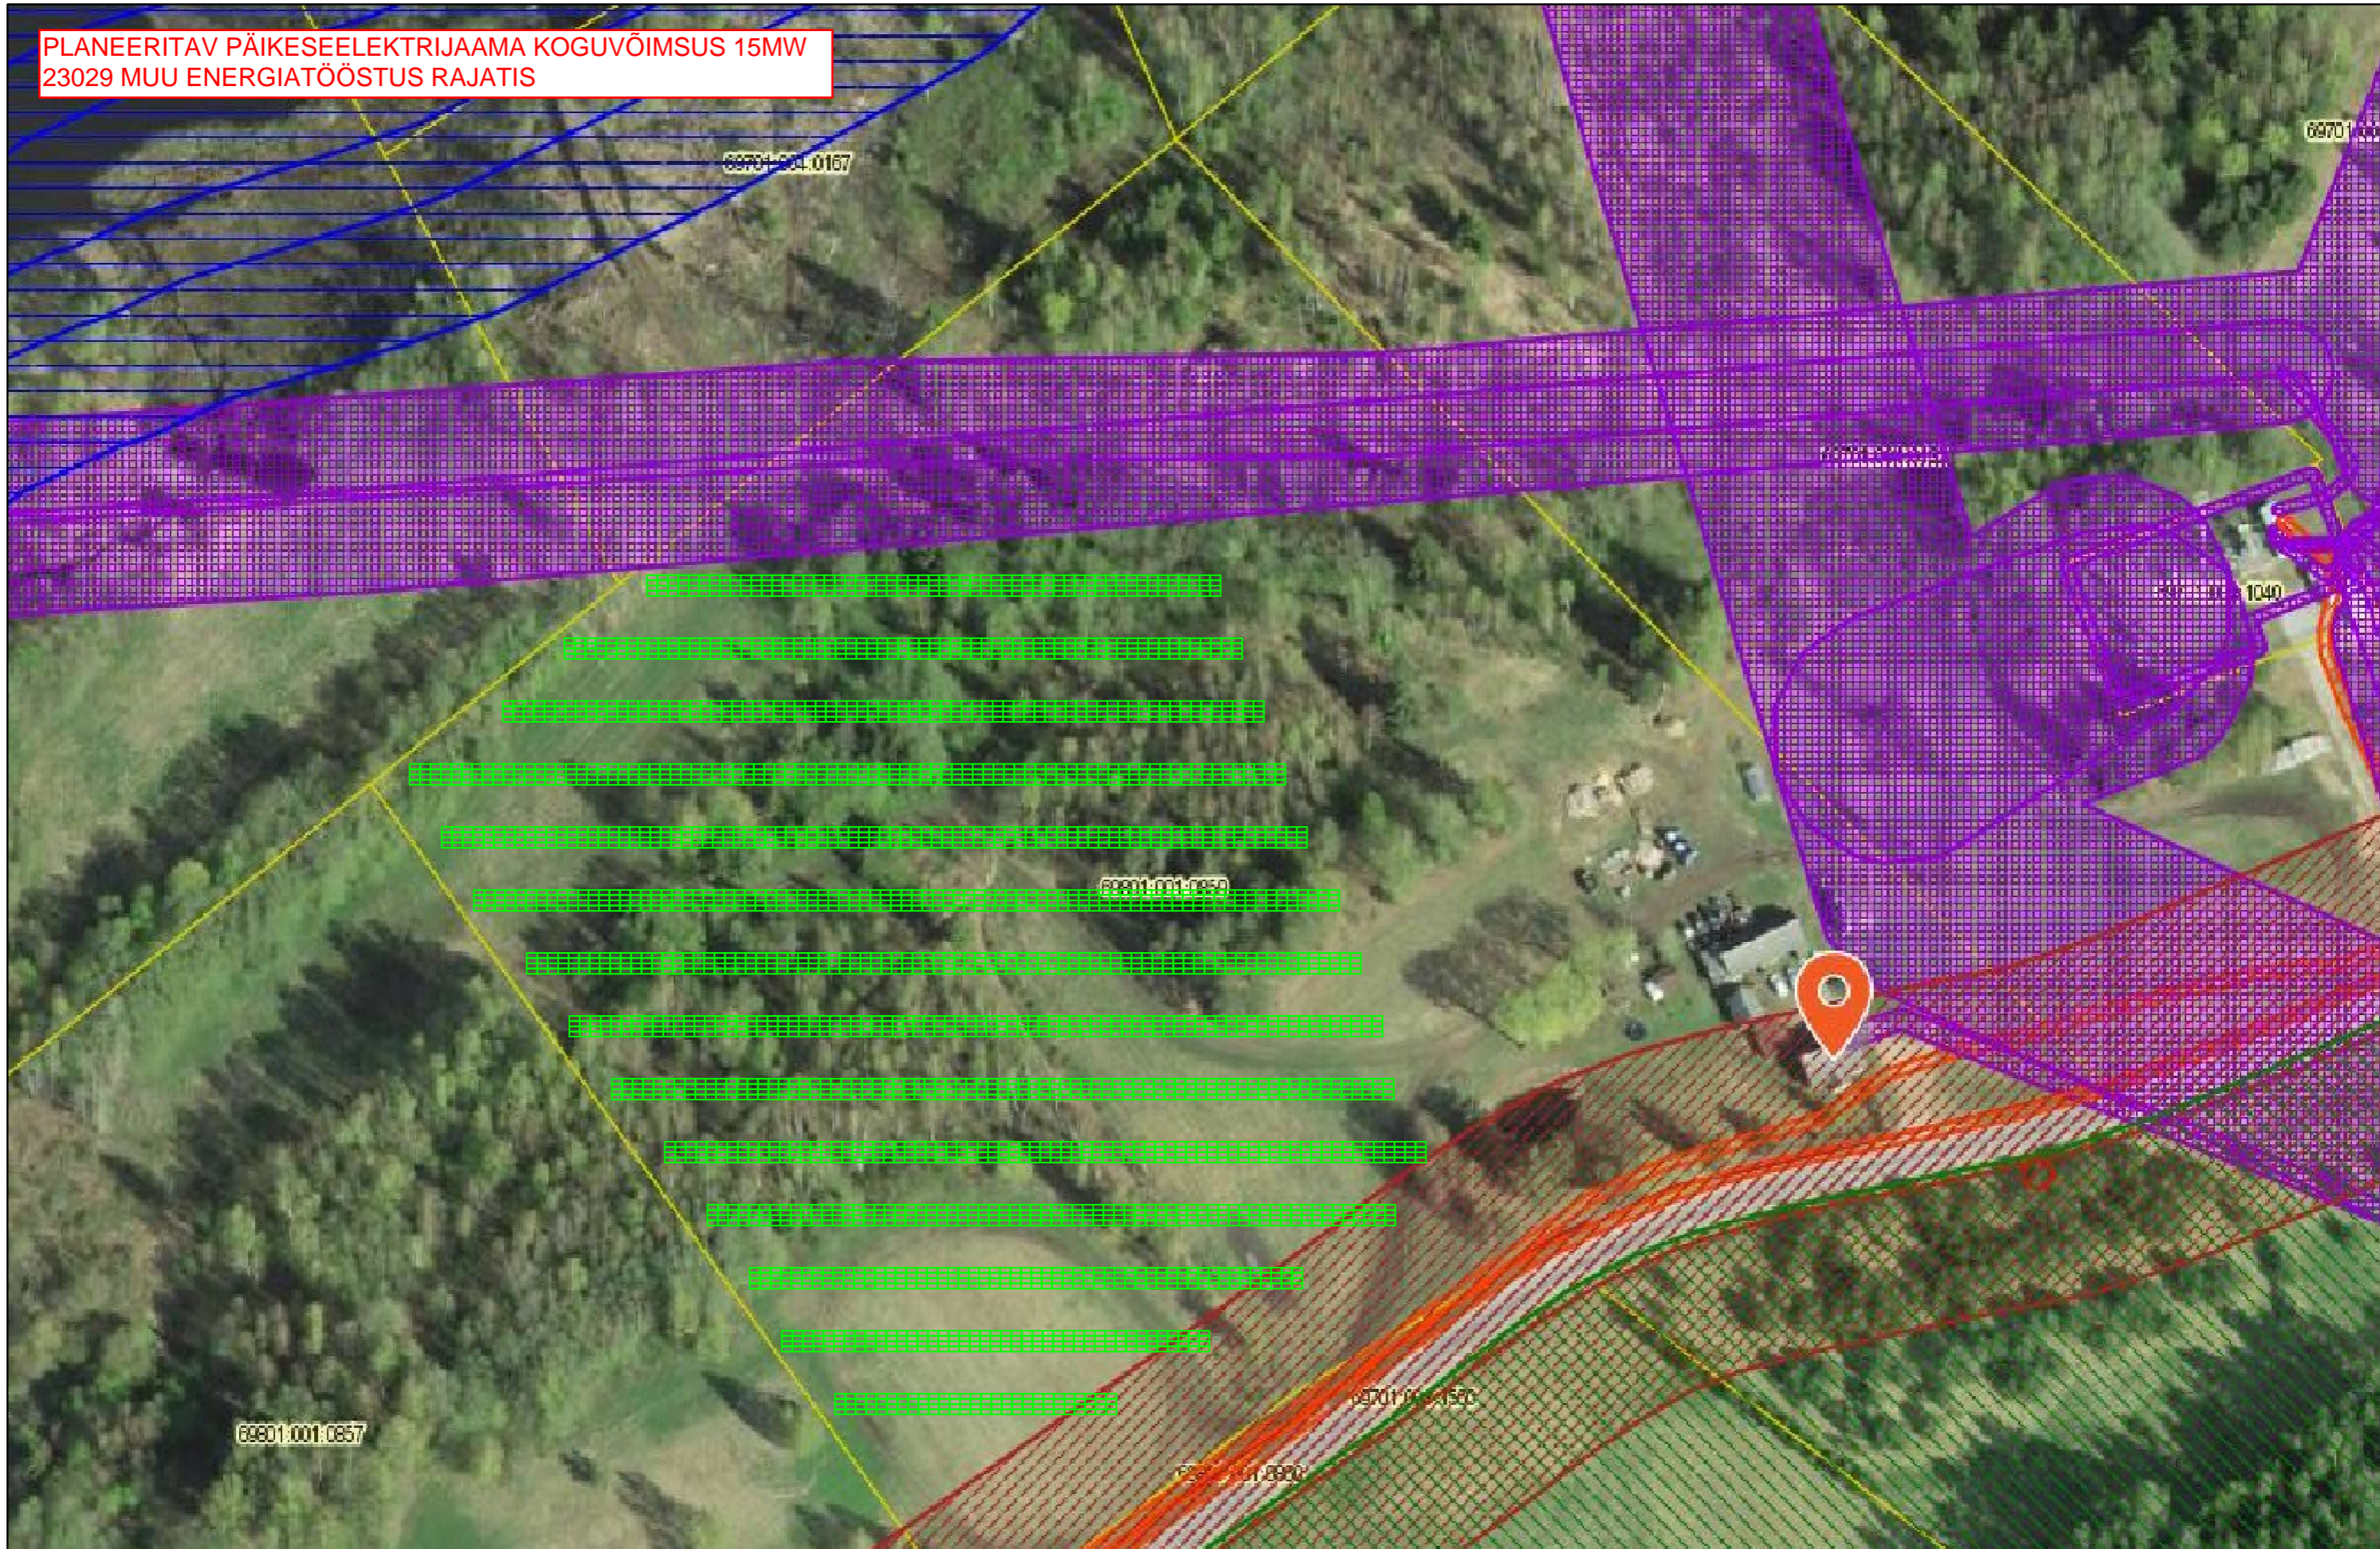

**ELEVALI**  
püsivad ühendused  
mail@elevali.ee, tel.43 30 601

JUHATAJA	R.PIUS
PROJEKTIJUHT	R.PIUS
JOONESTAS	T.KLAOS

TELLIJA:	ELELEVI OÜ
OBJEKT:	ELEKTRIJAAM
TAMME	TINDI KÜLA RÕUGE VALD
JOONIS:	ELEKTRIJAAMA PAIGUTUS

TÖÖ NUMBER	—	STAADIUM	EP
JOONIS	E-02	LEHT/LEHTI	1/1
MASTAAP	c:\		
APRILL	2021		