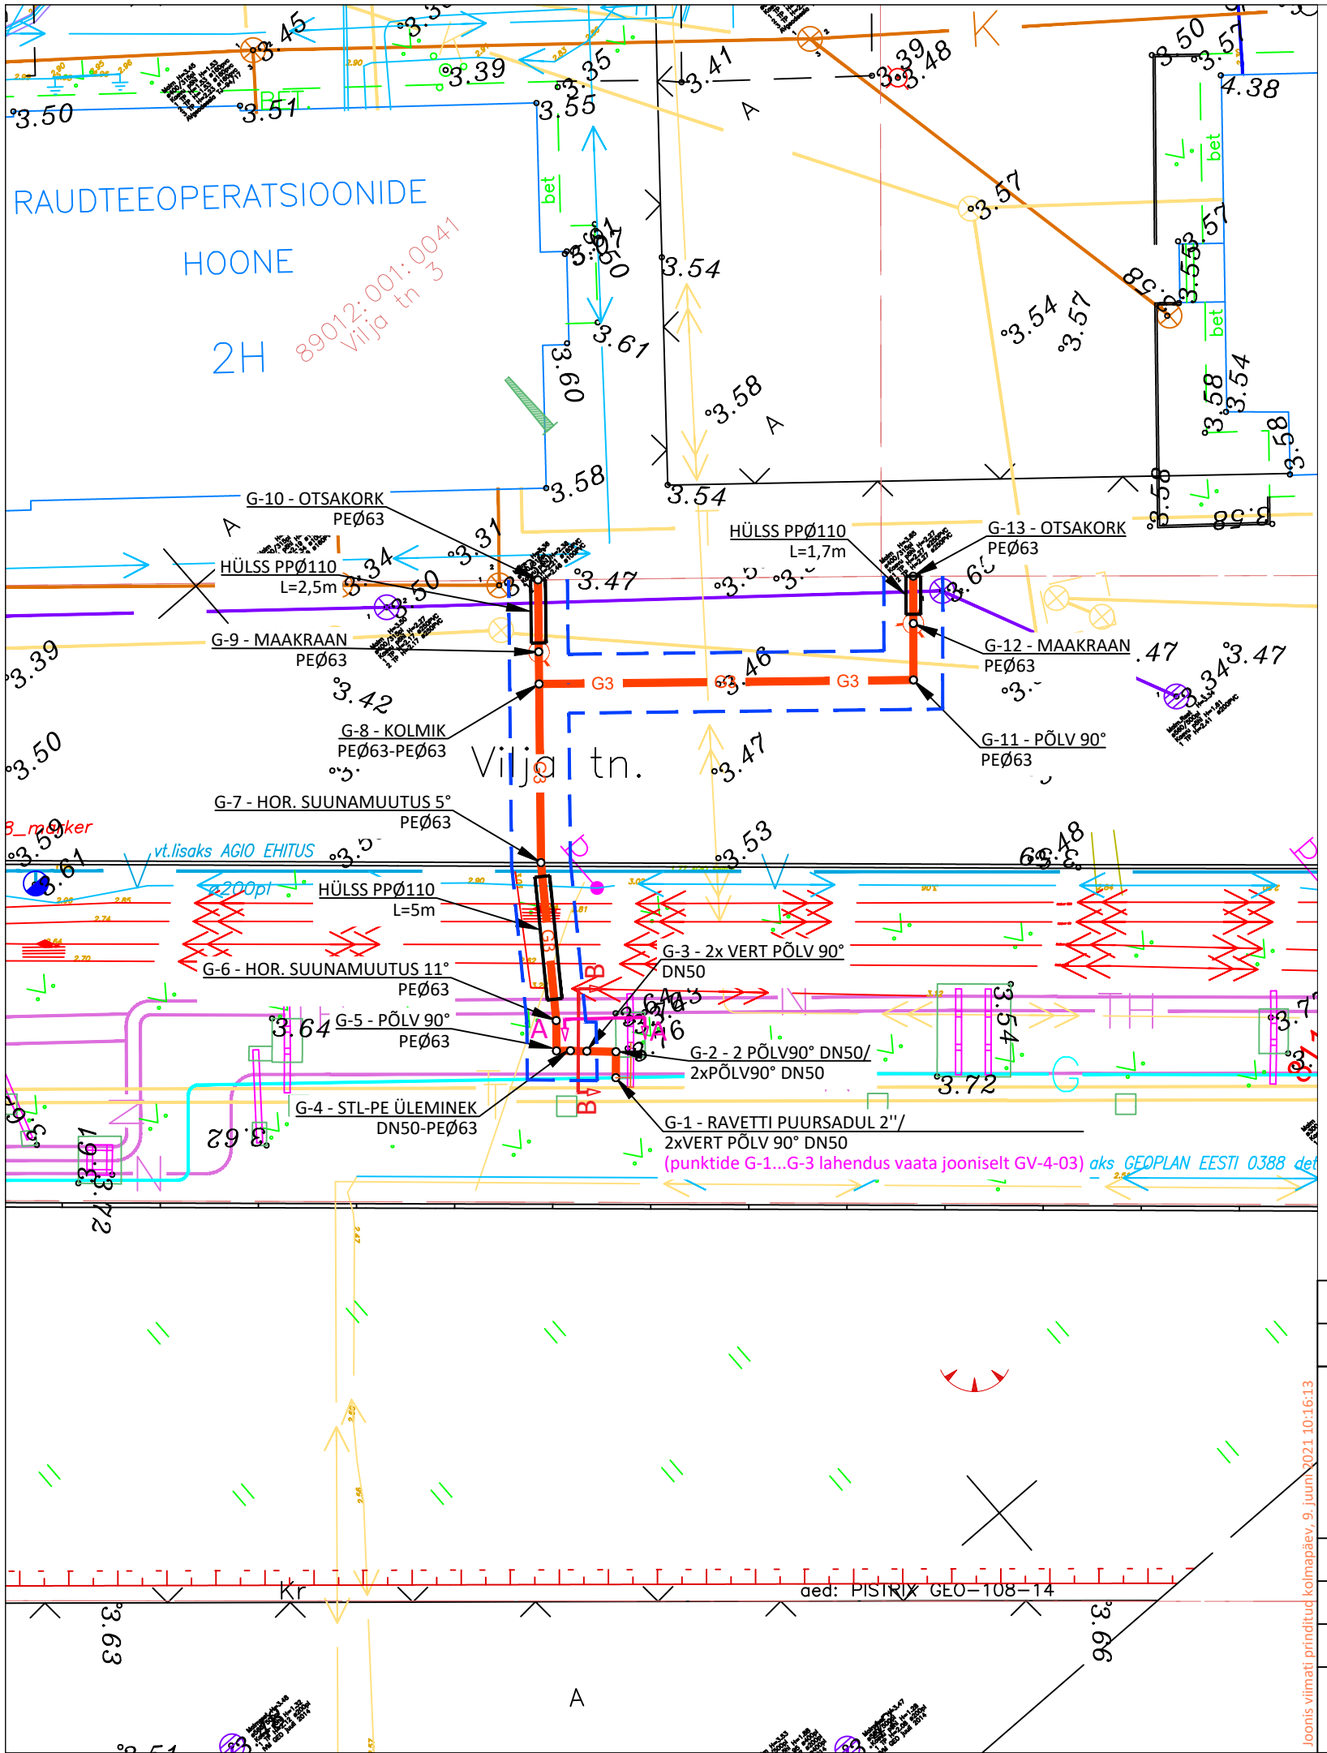

TINGMÄRGID

- G3 — Proj. B-kategooria gaasitorustik
- G3 — Proj. B-kategooria gaasitorustik hülsis
- G3 — Proj. B-kategooria gaasitorustik sulgseadmega
- Proj. lahtine kaevik

Olemasolevad tehnovõrkud

- G — Olol. gaasitorustik
- V — Olol. veetorustik
- K — Olol. kanalisatsioonitorustik
- SK — Olol. sademeveekanalisatsioonitorustik
- Olol. maapealesed tehnovõrgud
- S — Olol. side kaablikanalisatsioon
- Olol. sidekaabel
- Olol. MP kaabel
- Olol. KP kaabel
- Mahajäetud kaugküttetorustik
- K — Mahajäetud kanalisatsioonitorustik
- Mahajäetud KP kaabel

GEODEETILISED MÕÕDISTUSED:

- AS Tallinna Sadam, töö nr GE2-2021-07, 26.04.2021
- Koordinaadid L-EST97 süsteemis, kõrgused EH2000 süsteemis

MÄRKUSED:

- Liitumispunktiks jääb kinnistupiir
- Katete taastamine vt jooniselt TL-4-01
- Projekteeritud gaasitorustiku paigaldamisel tuleb arvestada, et minimaalne kaugus horisontaalsuunas gaasitorustikust: kanalisatsiooni, MP/KP kaabli ja kaugküttetoruni on 1m; veetoru ja sidekaablini 0,5m; gaasitoruni 0,3m

Muudatus	Muudatuse kirjeldus	Teostas	Allkiri	Kuupäev

HG PROSOLUTION
Ideas that work
Reg. nr: 14792714
Aadress: Gaasi tn 5, 13816, Tallinn, Harjumaa
Telefon: +372 6580240
E-post: info.hgp@gaas.ee
MTR: EEP004287

Töö nimetus: MUUGA SADAM B5 VILJA 3 JA 5

Objekti aadress: Harju maakond, Viimsi vald, Muuga küla, Lasti tee 12

Projekteerimise juht	Joel Aug
Vastutav spetsialist	Irina Shiyanova
Insener	Aleksandra Kislenkova

Joonise nimetus: GAASITORUSTIKU ASENDIPLAAN

Töö number: HGP21038

Tellija: AS Gaasivõrk
Reg.nr: 12503841
Aadress: Gaasi tn 5, 13816, Tallinn, Harjumaa
Telefon: +372 6056801
E-post: gaasivork@gaas.ee

Töö staadium	Joonise nr	Mõõtkava	Kuupäev
TP	GV-4-01	1:250	09.06.2021

Joonis viimati prinditud kolmapäev, 9. juuni 2021 10:16:13