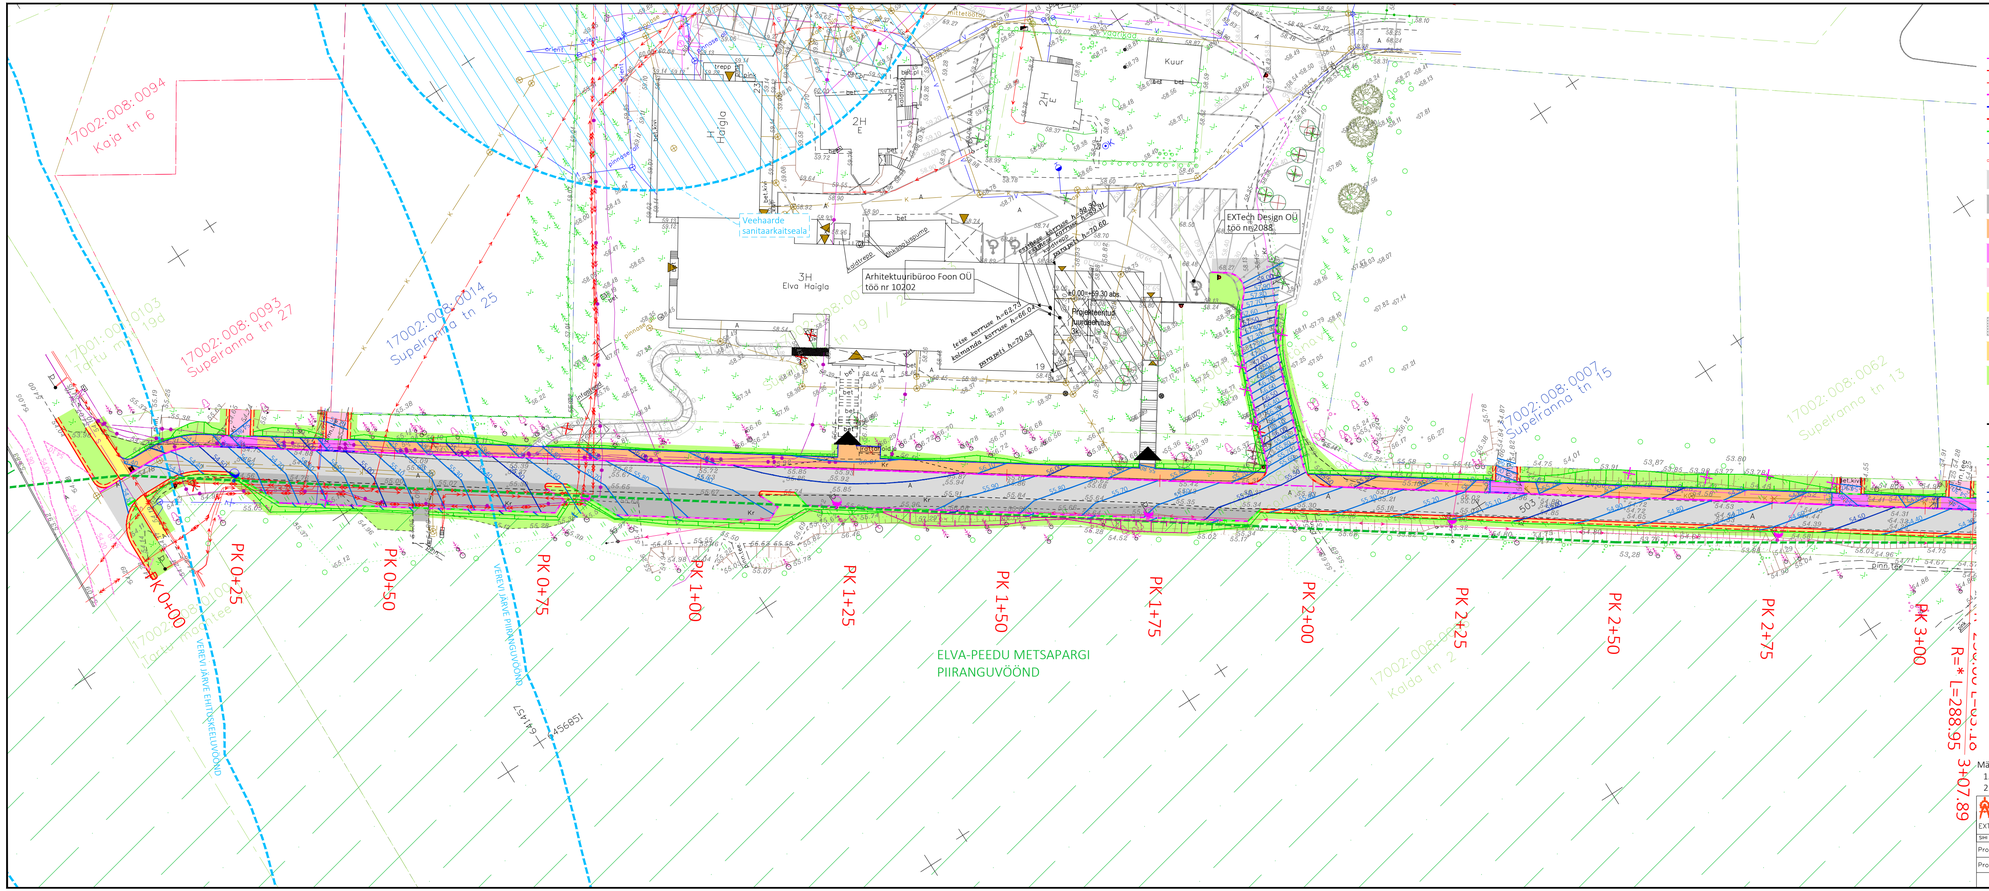

TINGMÄRGID

- PROJEKTEERITUD TEE TELG
- PROJEKTEERITUD KATTE SERV
- PROJEKTEERITUD PEENRA SERV
- PROJEKTEERITUD SÕIDUTEE BETOONÄÄREKIVI (80x15x29cm; h=12cm)
- PROJEKTEERITUD SÕIDUTEE BETOONÄÄREKIVI (80x15x29cm; h=4cm)
- PROJEKTEERITUD SÕIDUTEE BETOONÄÄREKIVI (80x15x29cm; h=1,5cm)
- PROJEKTEERITUD SÕIDUTEE BETOONÄÄREKIVI (80x15x29cm; h=0cm)
- PROJEKTEERITUD KÖNNITEE BETOONÄÄREKIVI (80x8x20cm; h=0cm)
- PROJEKTEERITUD BETOONPLAADID (30x30x6cm)
- PROJEKTEERITUD SÕIDUTEE (TÜÜP I)
- PROJEKTEERITUD SÕIDUTEE (TÜÜP II)
- PROJEKTEERITUD BETOONKIVIKATTEGA KÖNNITEE (TÜÜP III)
- PROJEKTEERITUD BETOONKIVIKATTEGA MAHASÕIT (TÜÜP IV)
- PROJEKTEERITUD ASFALTKATTEGA MAHASÕIT (TÜÜP V)
- PROJEKTEERITUD ASFALTKATTEGA KÖNNITEE (TÜÜP VI)
- PROJEKTEERITUD GRANIITSÕELMETEST KATE (TÜÜP VIII)
- PROJEKTEERITUD TEEPEENAR
- PROJEKTEERITUD HALJASALA
- LIKVIDEERITAV OBJEKT
- LIKVIDEERITAV HALJASTUS
- PROJEKTEERITUD TEEKATTEMÄRGISTUS
- PROJEKTEERITUD LIIKLUSMÄRGI POST
- PROJEKTEERITUD NÕLV KALDEGA 1:2
- PROJEKTEERITUD NÕLV KALDEGA 1:1,5
- PROJEKTEERITUD HORISONTAAL JA KÕRGUSARV
- OLEMASOLEV HORISONTAAL JA KÕRGUSARV

INSENERIMAAILM OÜ TINGMÄRGID

- MASTI TÕMMITS
  PUIDUST TEEVALGUSTUSMAST VALGUSTIGA
- METALLIST TEEVALGUSTUSMAST VALGUSTIGA
- PROJEKTEERITUD KORDUMAANDUSPAIGALDIS
- ÜLEKÄIGURAJAVALGUSTI MASTIL
- DEMONTEERITAV OBJEKT

Märkuses:
1. Geodeetiline alusplaan on koostatud WeW OÜ poolt töö nr GEO-059-21. Koordinaadid L-Est '97 ja kõrgused EH2000 süsteemis.
2. Tänavavalgustuse lahendus on koostatud Insenerimaailm OÜ poolt töö nr 210101.

EXTech Design OÜ REG. 11967096 KMR: EE102053123 IBAN: EE601010220034759018 SWIFT: RIKOEE22 TEL: +372 53474636 E-POST: info@extech.ee MTR REG. NR. EH2000 LT-1 EH2000 LS EPSG:01541 SIHT TN 122, 10918 TALLINN, HARJU MAAKOND	OBJEKT Supelranna tänava rekonstrueerimise ehitusprojekt	JOONIS Vertikaalplaneering			
	AADRESS Supelranna tänav, Elva linn Elva vald, Tartu maakond	TÖÖ NR. 2139	MÕÕTKAVA 1:500	JOONISE KUUPÄEV 21.07.2021	JOONISE NR. TL-4-04
Projektijuht I.Kustavus					
Projekteerija K.Volk	TELLIJA Elva Vallavalitsus	STAADIUM PP	FORMAAT 2xA3	MUUTMISE KUUPÄEV –	LEHT/LEHTI 1/1