
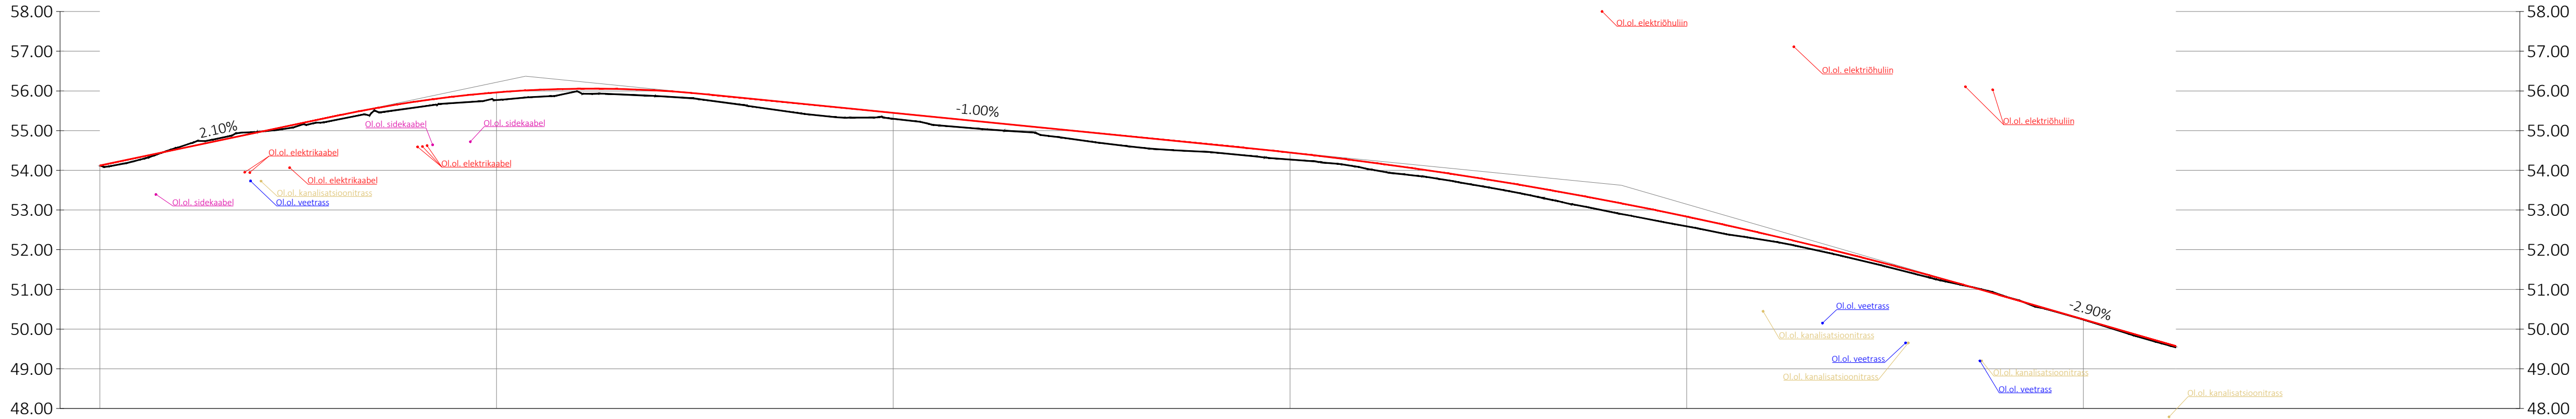
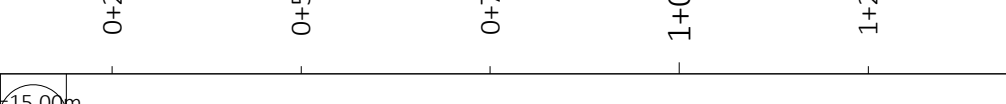



Supelranna tn telg

TINGMÄRGID

PROJEKTEERITUD TEE TELG  
OLEMASOLEV MAAPIND TEE TELJEL

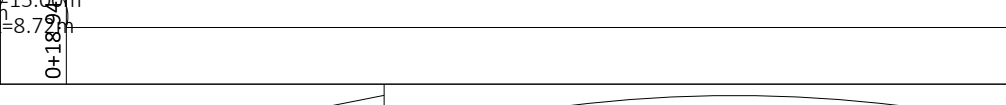

Piketid	0+10	0+00	0+25	0+50	0+75	1+00	1+25	1+50	1+75	2+00	2+25	2+50	2+75	3+00	3+25	3+50	3+75	4+00	4+25	4+50	4+75	5+00	5+25	5+50	5+75	6+00	6+10													
Horisontaalgeomeetria	
Vertikaalgeomeetria	
Töökõrgus		0.00																																						
Projekteeritud kõrgus		-54.12	-54.33	-54.43	-54.52	-54.64	-55.17	-55.40	-55.66	-55.96	-56.01	-56.06	-56.13	-55.94	-55.91	-55.70	-55.45	-55.20	-54.95	-54.70	-54.57	-54.45	-54.36	-54.20	-53.94	-53.75	-53.57	-53.14	-53.07	-52.90	-52.59	-52.15	-51.58	-51.39	-51.12	-50.99	-50.88	-50.83	-50.24	-49.54
Olemasolev kõrgus		-54.12	-54.33	-54.43	-54.52	-54.64	-55.12	-55.30	-55.52	-55.77	-55.83	-55.93	-55.93	-55.81	-55.76	-55.46	-55.30	-55.02	-54.72	-54.48	-54.38	-54.27	-54.20	-53.94	-53.75	-53.57	-53.14	-53.07	-52.90	-52.59	-52.15	-51.58	-51.39	-51.12	-50.99	-50.88	-50.83	-50.24	-49.54	

 EXTech Design OÜ Sihi tn 122, 10918 Tallinn, Harju maakond	REG: 11967596 OSM: +372 53474036 E-POST: info@extech.ee MTA REG NR: EEP003308 P: 010000113 EPE001016	OBJEKT Supelranna tänava rekonstrueerimise ehitusprojekt MORUSS: Supelranna tänav, Elva linn Elva vald, Tartu maakond TELLUK Elva Vallavalitsus	JÕONIS Pikiprofiil			
			100 NR.	MOOTKAVA	LÕOMISE KUUPÄEV	LÕOMISE NR.
			2139	1:1000	03.08.2021	TL-6-01
			STADIUM	FORMAAT	MUUTMISE KUUPÄEV	LEHT/LEHTI