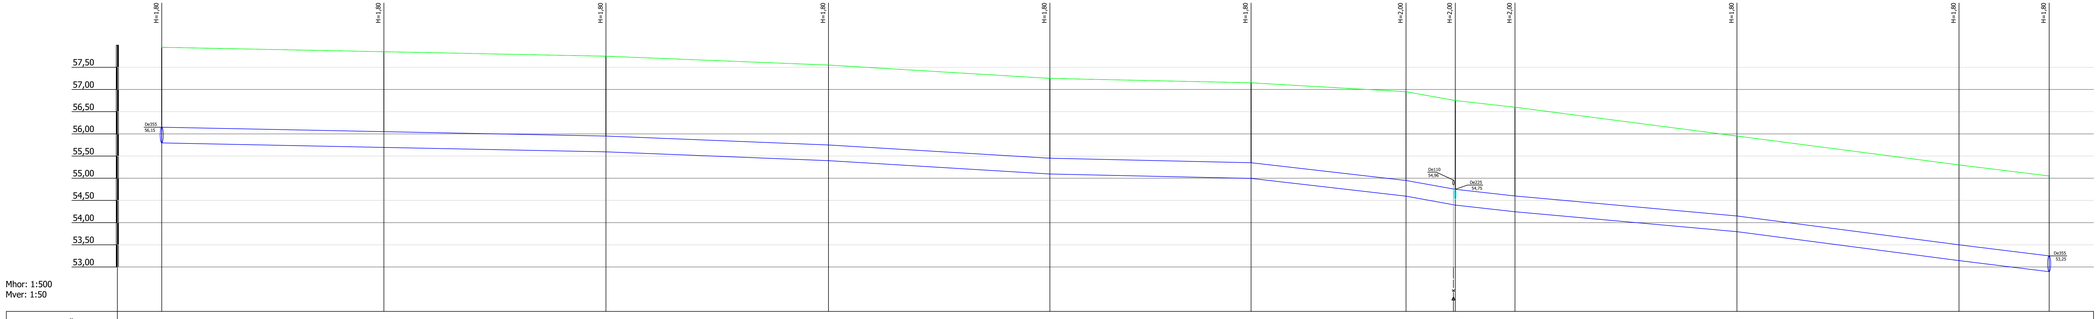

Mhor: 1:500
Mver: 1:50

KAEVU TÄHIS	V-28	V-29	V-30	V-31	V-32	V-33	V-34	V-35	V-36	V-37	V-38	V-39
OLEMASOLEVA MAAPINNA KÕRGUS (m ABS)	57,95	57,85	57,75	57,55	57,25	57,15	56,95	56,75	56,60	55,95	55,30	55,05
PROJEKTEERITUD MAAPINNA KÕRGUS (m ABS)	57,95	57,85	57,75	57,55	57,25	57,15	56,95	56,75	56,60	55,95	55,30	55,05
TORU KÕRGUS PEALT (m ABS)	56,15	56,05	55,95	55,75	55,45	55,35	54,95	54,75	54,60	54,15	53,50	53,25
TORU RAJAMISSÜGAVUS	1,80	1,80	1,80	1,80	1,80	1,80	2,00	2,00	2,00	1,80	1,80	1,80
LANG	100,0m	0,002	50,1m	0,004	49,8m	0,006	45,3m	0,002	34,9m	0,011	11,1m	0,018	13,4m	0,011	50,0m	0,009	20,3m	0,012
TORU MATERJAL	PE PN10 De355 - 425,0m											
VAHEKAUGUSED (m)	50,0	50,0	50,1	49,8	45,3	22,8	34,9	12,1	11,1	13,4	50,0	50,0	20,3
SIRGESTATUD TRASSI PLAAN												

Märkused

1. Torustike asukoht vt joonis AS-4-02 kuni AS-4-10
2. Tingmärgid vt joonis AS-4-01
3. Ehituskaeviku tüüpristlõiked vt joonis VK-6-01

							Tellija:	AS Tartu Veevärk	
							Teostaja:	Altrem Projekt OÜ	
							Objektarvestus	VK2009	
							Töö nr:		
							Töö staadium	Lõplahendus	
							Joonise nr	VK-6-10	
							Projekti staadium	TP	
							Töö nimetus:	Tartumaa, Tartu vald, Kolevalehe veehaarde ühendustorustikud.	
							Ehitusjärk	Lahendusetüüp	
							Joonise nimetus:	Veetorustiku pikiprofiil V-28 kuni V-39	
							Kooskõlastatud	23.03.2020	
Muudatuse nr	Kuupäev	Projektosa	Selgitus				Allkiri:		
							Allkiri:		

Altrem Projekt OÜ
Aadress: Jaan Biseni, Suure-Kuke küla, Kanepi vald
Telefon: +372 5340 5555
E-post: info@altrem.ee
Tel: +372 5340 5555

Tartu vald. Kõrvekülla alevik

Vastutav spetsialist: Vahur Lass
Projekteerija: Oskar Pahlmann
Kontrollis: Jaanus Ojaver