


Mhor: 1:500  
Mver: 1:50

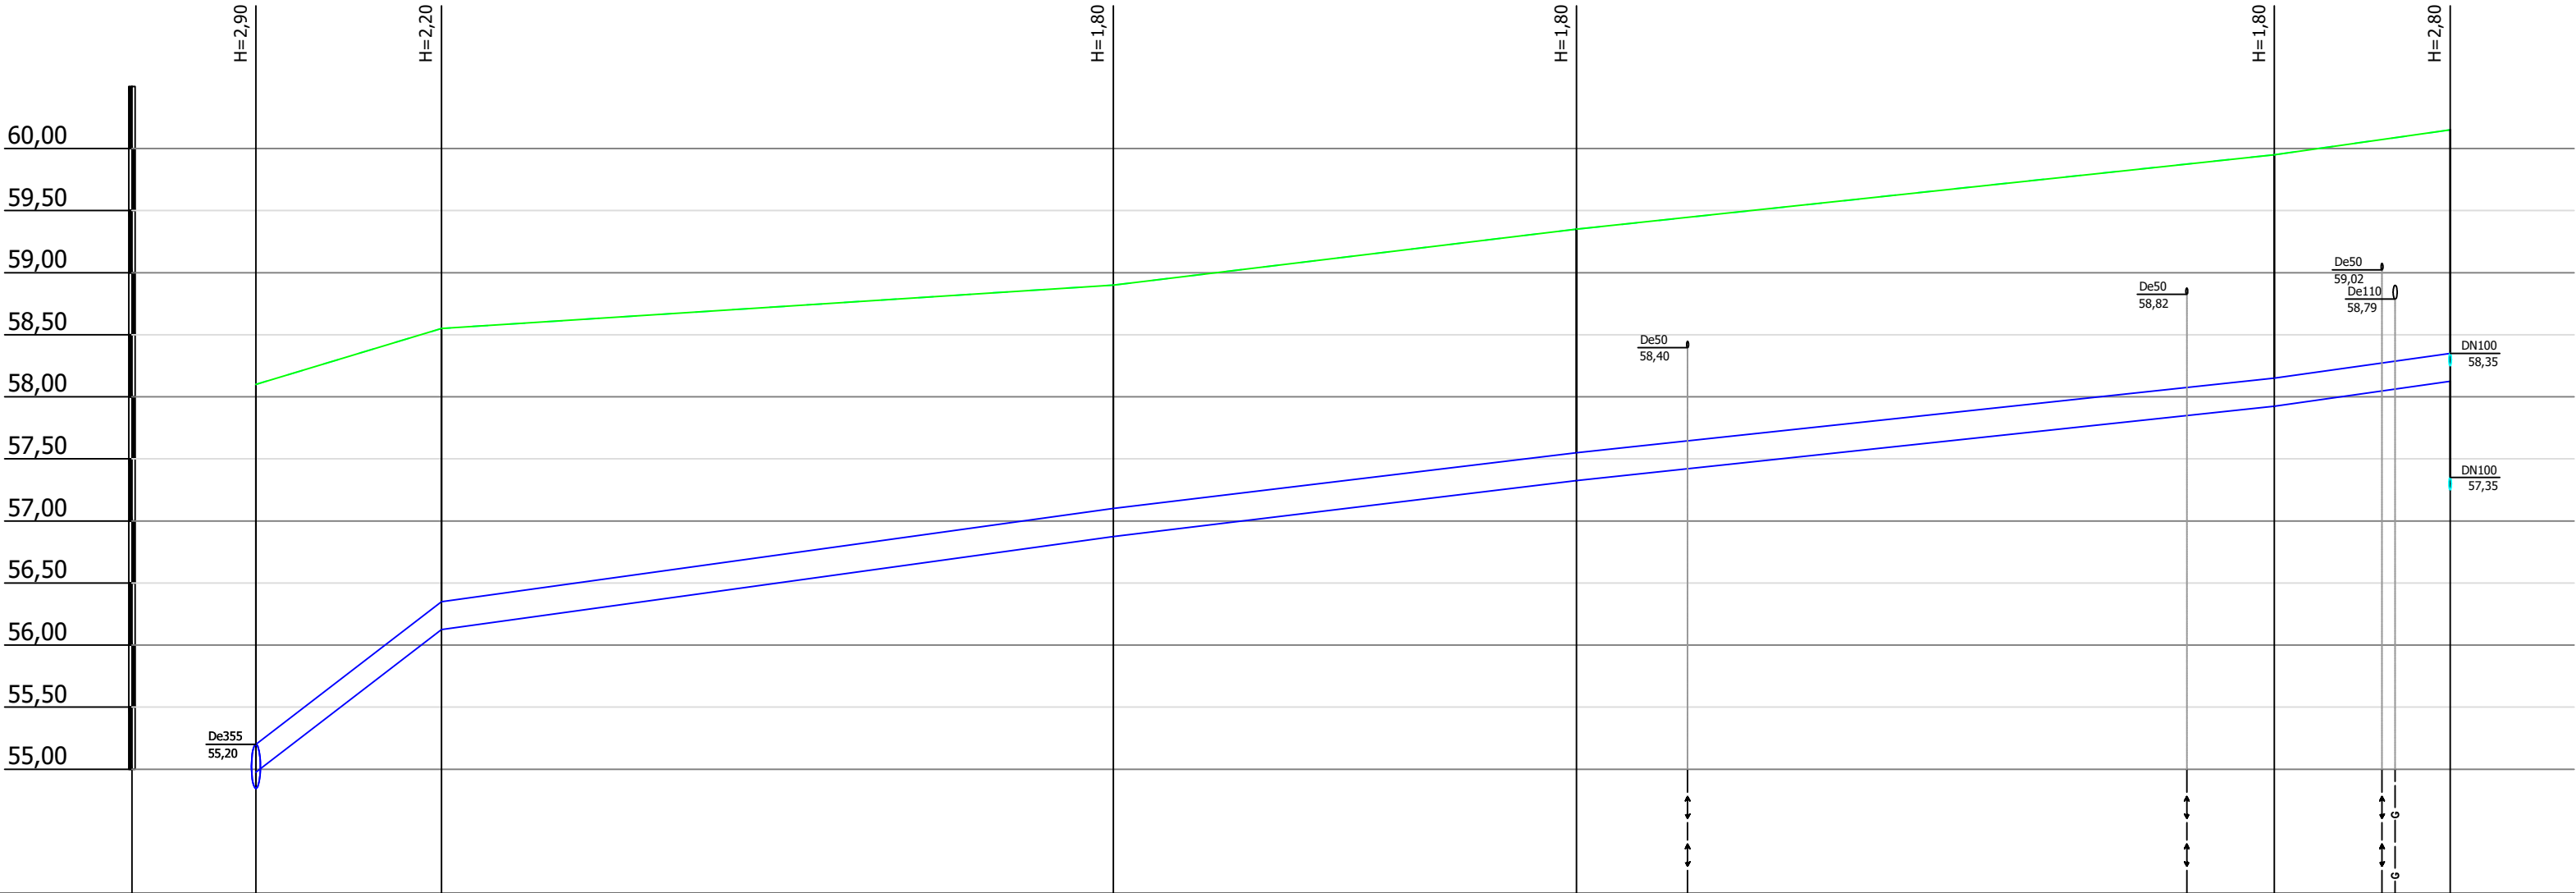

KAEVU TÄHIS	V-15	V-85	V-86	V-87	V-88	V-89
OLEMASOLEVA MAAPINNA KÕRGUS (m ABS)	58,10	58,55	58,90	59,35	59,95	60,15
PROJEKTEERITUD MAAPINNA KÕRGUS (m ABS)	58,10	58,55	58,90	59,35	59,95	60,15
TORU KÕRGUS PEALT (m ABS)	55,20	56,35	57,10	57,55	58,15	58,35
TORU RAJAMISSÜGAVUS	2,90	2,20	1,80	1,80	1,80	1,80
LANG	0,077	0,014	0,012	0,011	0,014	
TORU MATERJAL	PE PN10 De225 - 176,9m					
VAHEKAUGUSED (m)	1,5	15,0	54,2	37,3	56,3	14,2
SIRGESTATUD TRASSI PLAAN						

Märkused

- Torustike asukoht vt joonis AS-4-02 kuni AS-4-10
- Tingmärgid vt joonis AS-4-01
- Ehituskaeviku tüüpristlõiked vt joonis VK-6-01

--	--	