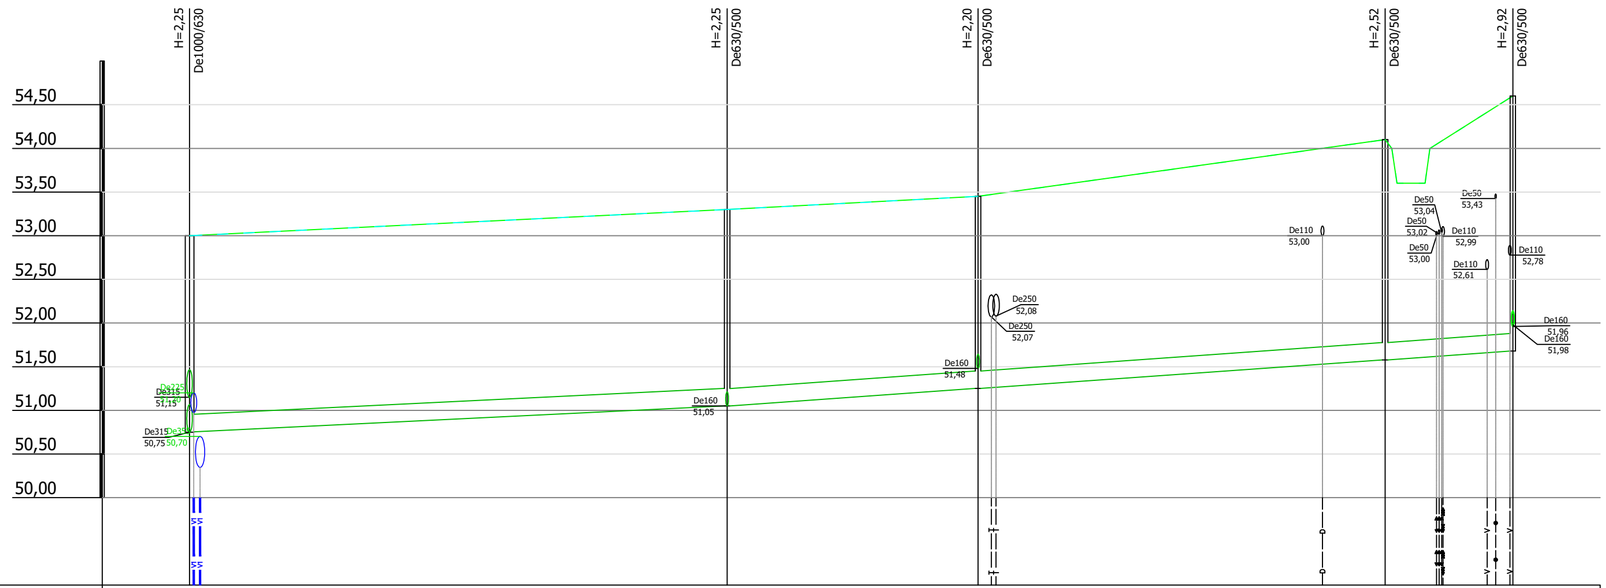

Mhor: 1:500
Mver: 1:50

KAEVU TÄHIS	K-28	K-40	K-41	K-42	K-43
OLEMASOLEVA MAAPINNA KÕRGUS (m ABS)	53,00	53,30	53,45	54,10	54,60
PROJEKTEERITUD MAAPINNA KÕRGUS (m ABS)	53,00	53,30	53,45	54,10	54,60
TORU PÕHJA KÕRGUS (m ABS)	50,75	51,05	51,25	51,58	51,68
TORU RAJAMISSÜGAVUS	2,25	2,25	2,20	2,52	2,92
LANG	0,005 / 61,5m	0,007 / 89,9m			
TORU MATERJAL	PVC SN8 De200 - 151,5m				
VAHEKAUGUSED (m)	61,5	28,7	46,6	14,6	
SIRGESTATUD TRASSI PLAAN					

Märkused

1. Torustike asukoht vt joonis AS-4-02
2. Tingmärgid vt joonis AS-4-01
3. Ehituskaeviku tüüpristlõiked vt joonis VK-6-01

Muudatuse nr:	Kuupäev:	Selgitus:

Altren Projekt OÜ
MTR nr EEP002873 reg. 21.02.2014
Jaani-Hansu, Suure-Rakke küla Ranna vald
Tartumaa 61113
Tel: +372 5340 2723

Projektijuht: Johannes Zujev
Allkiri: (allkirjastatud digitaalselt)
Kuupäev: 23.03.2020
Projekteerija: Johannes Zujev
Allkiri: (allkirjastatud digitaalselt)
Vastutav spetsialist: Vahur Laas
Allkiri: (allkirjastatud digitaalselt)

Töö nimetus: Tartumaa, Tartu vald, Kobrulehe veehaarde ühendustorustikud.
Joonise nimetus: Reoveekanalisatsioonitorustiku pikiprofiil K-28 kuni K-43
Objekti aadress: Tartu vald, Kõrveküla alevik
Projekteerimise staadium: TP
Ehitusliik: Laiendamine
Joonise nr: VK-6-25
Joonise digiaadress: Kõrveküla_VK_6-25
Tellija: AS Tartu Veevärk
Töövõtja: Altren Projekt OÜ
Mõõtkava:
Töö nr: VK2009