
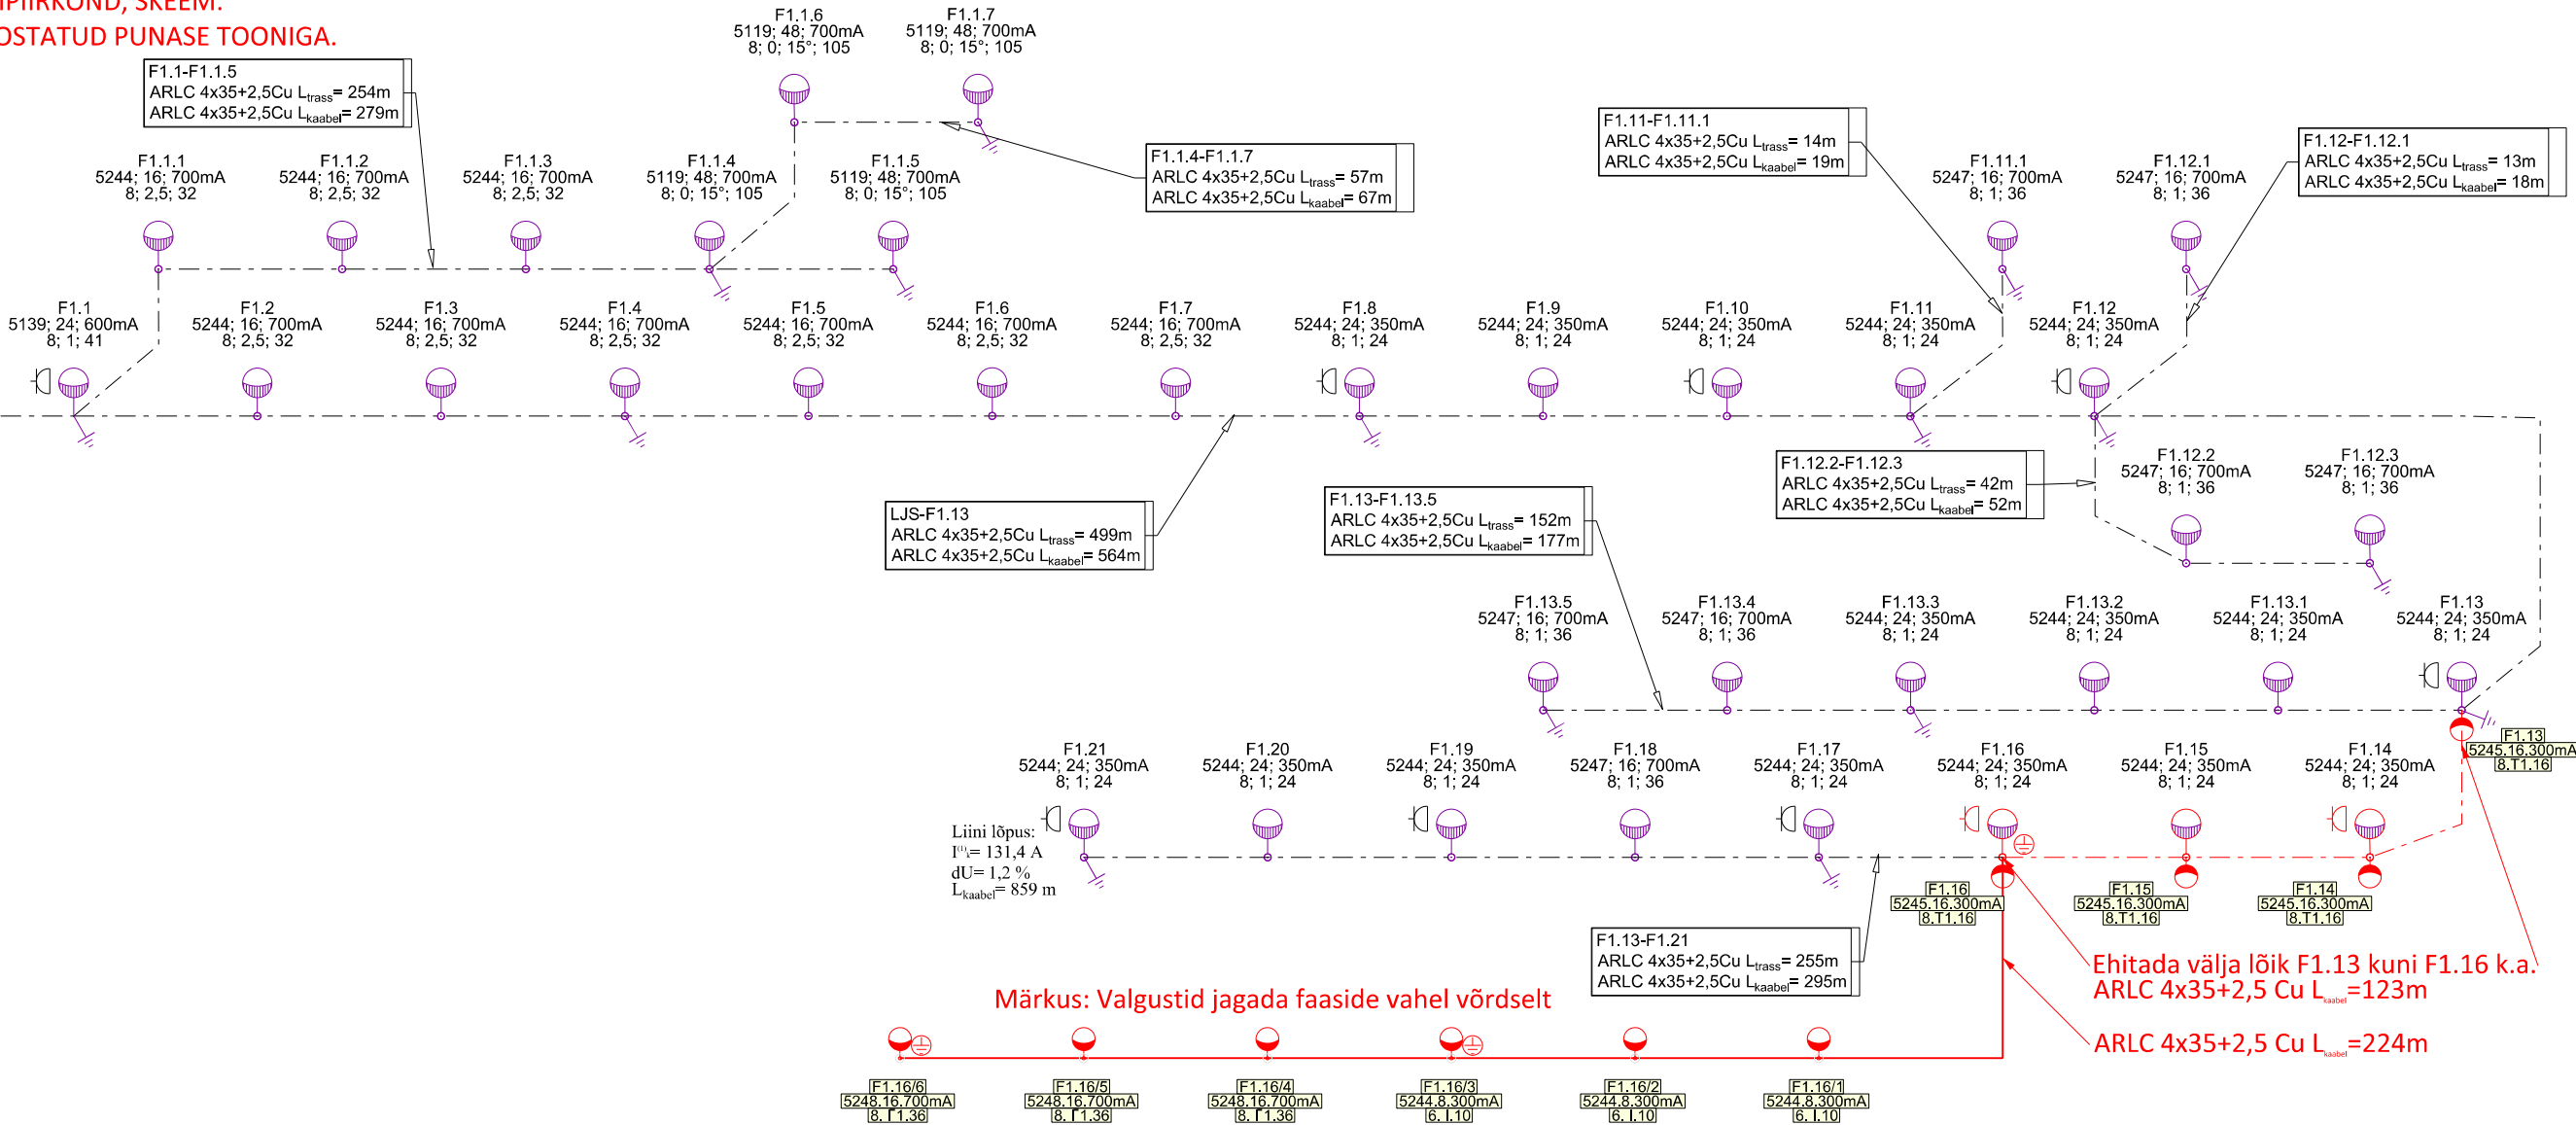




LJS KASEMÄE TN 15A KILBIPIIRKOND, SKEEM.
SKEEMIPARANDUS ON TEOSTATUD PUNASE TOONIGA.

Varem projekteeritud
LJS- Kasemäe tn 15a

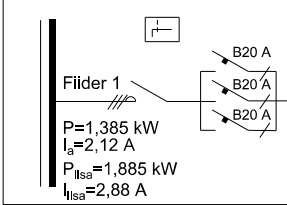

Liini lõpus:
 $I^{(0)}=131,4\text{ A}$
 $dU=1,2\%$
 $L_{\text{kaabel}}=859\text{ m}$




Liini lõpus
 $I_{k1}=125\text{ A}$ (lubadut B20A, $I_{ak}<5\text{ s}$)
 $dU=1,3$
 $L_{\text{kaabel}}=900\text{ m}$

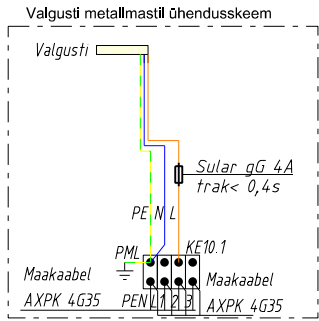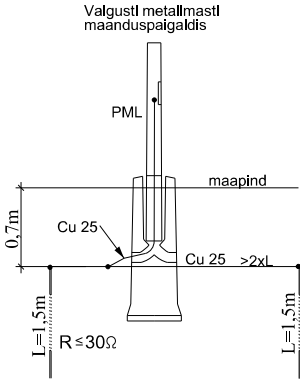

- TINGMÄRGID
- proj. leed-valgusti
 - proj. valgustuse maakaabel
 - proj. maanduspaigaldis
 - varem projekteeritud valgustuse maakaabel (Hepta)
 - varem projekteeritud valgusti (Hepta)
 - varem projekteeritud maanduspaigaldis (Hepta)
- PROJEKTEERITUD VALGUSTI TÄHISTUS
- Fildri nr
Optika
Masti kõrgus vundamendist
- Valgusti nr
Leedide arv
Leedi In
Valgusti võimsus
Konsooli tüüp ja öla pikkus

Projekteerija Line Engineering OÜ Anne 73 - 18 Tartu 50704 Registrikood 10945245 ennkippasto@gmail.com +372 522 4137	Tellijä Viru-Nigula Vallavalitsus Töö nimetus Kunda linna Kalmistu tee kergliiklustee projekt. Valgustuse osa.	Töö nr T2009 Objekti aadress Lääne-Viru maakond Viru-Nigula vald Kunda linn
Kontrollis Enn Kippasto	Joonis Skeemiparandus LJS- Kasemäe tn 15a F1	Projekti staadium Põhiprojekt
Projekteerija Enn Kippasto	Fail T2009_PP_EL-5-01_v01_skeem	Kuupäev 01.07.2020
	Mõõt A3	Joonis E007

LJS MÄE TN 33A KILBIPIIRKOND, SKEEM.
SKEEMIPARANDUS ON TEOSTATUD PUNASE TOONIGA.

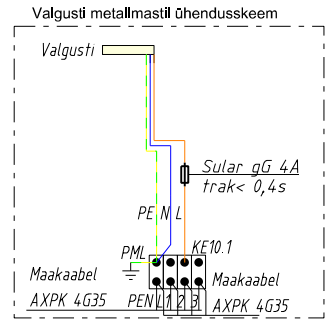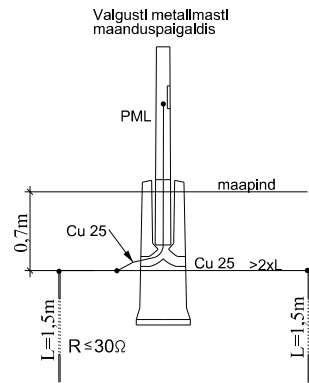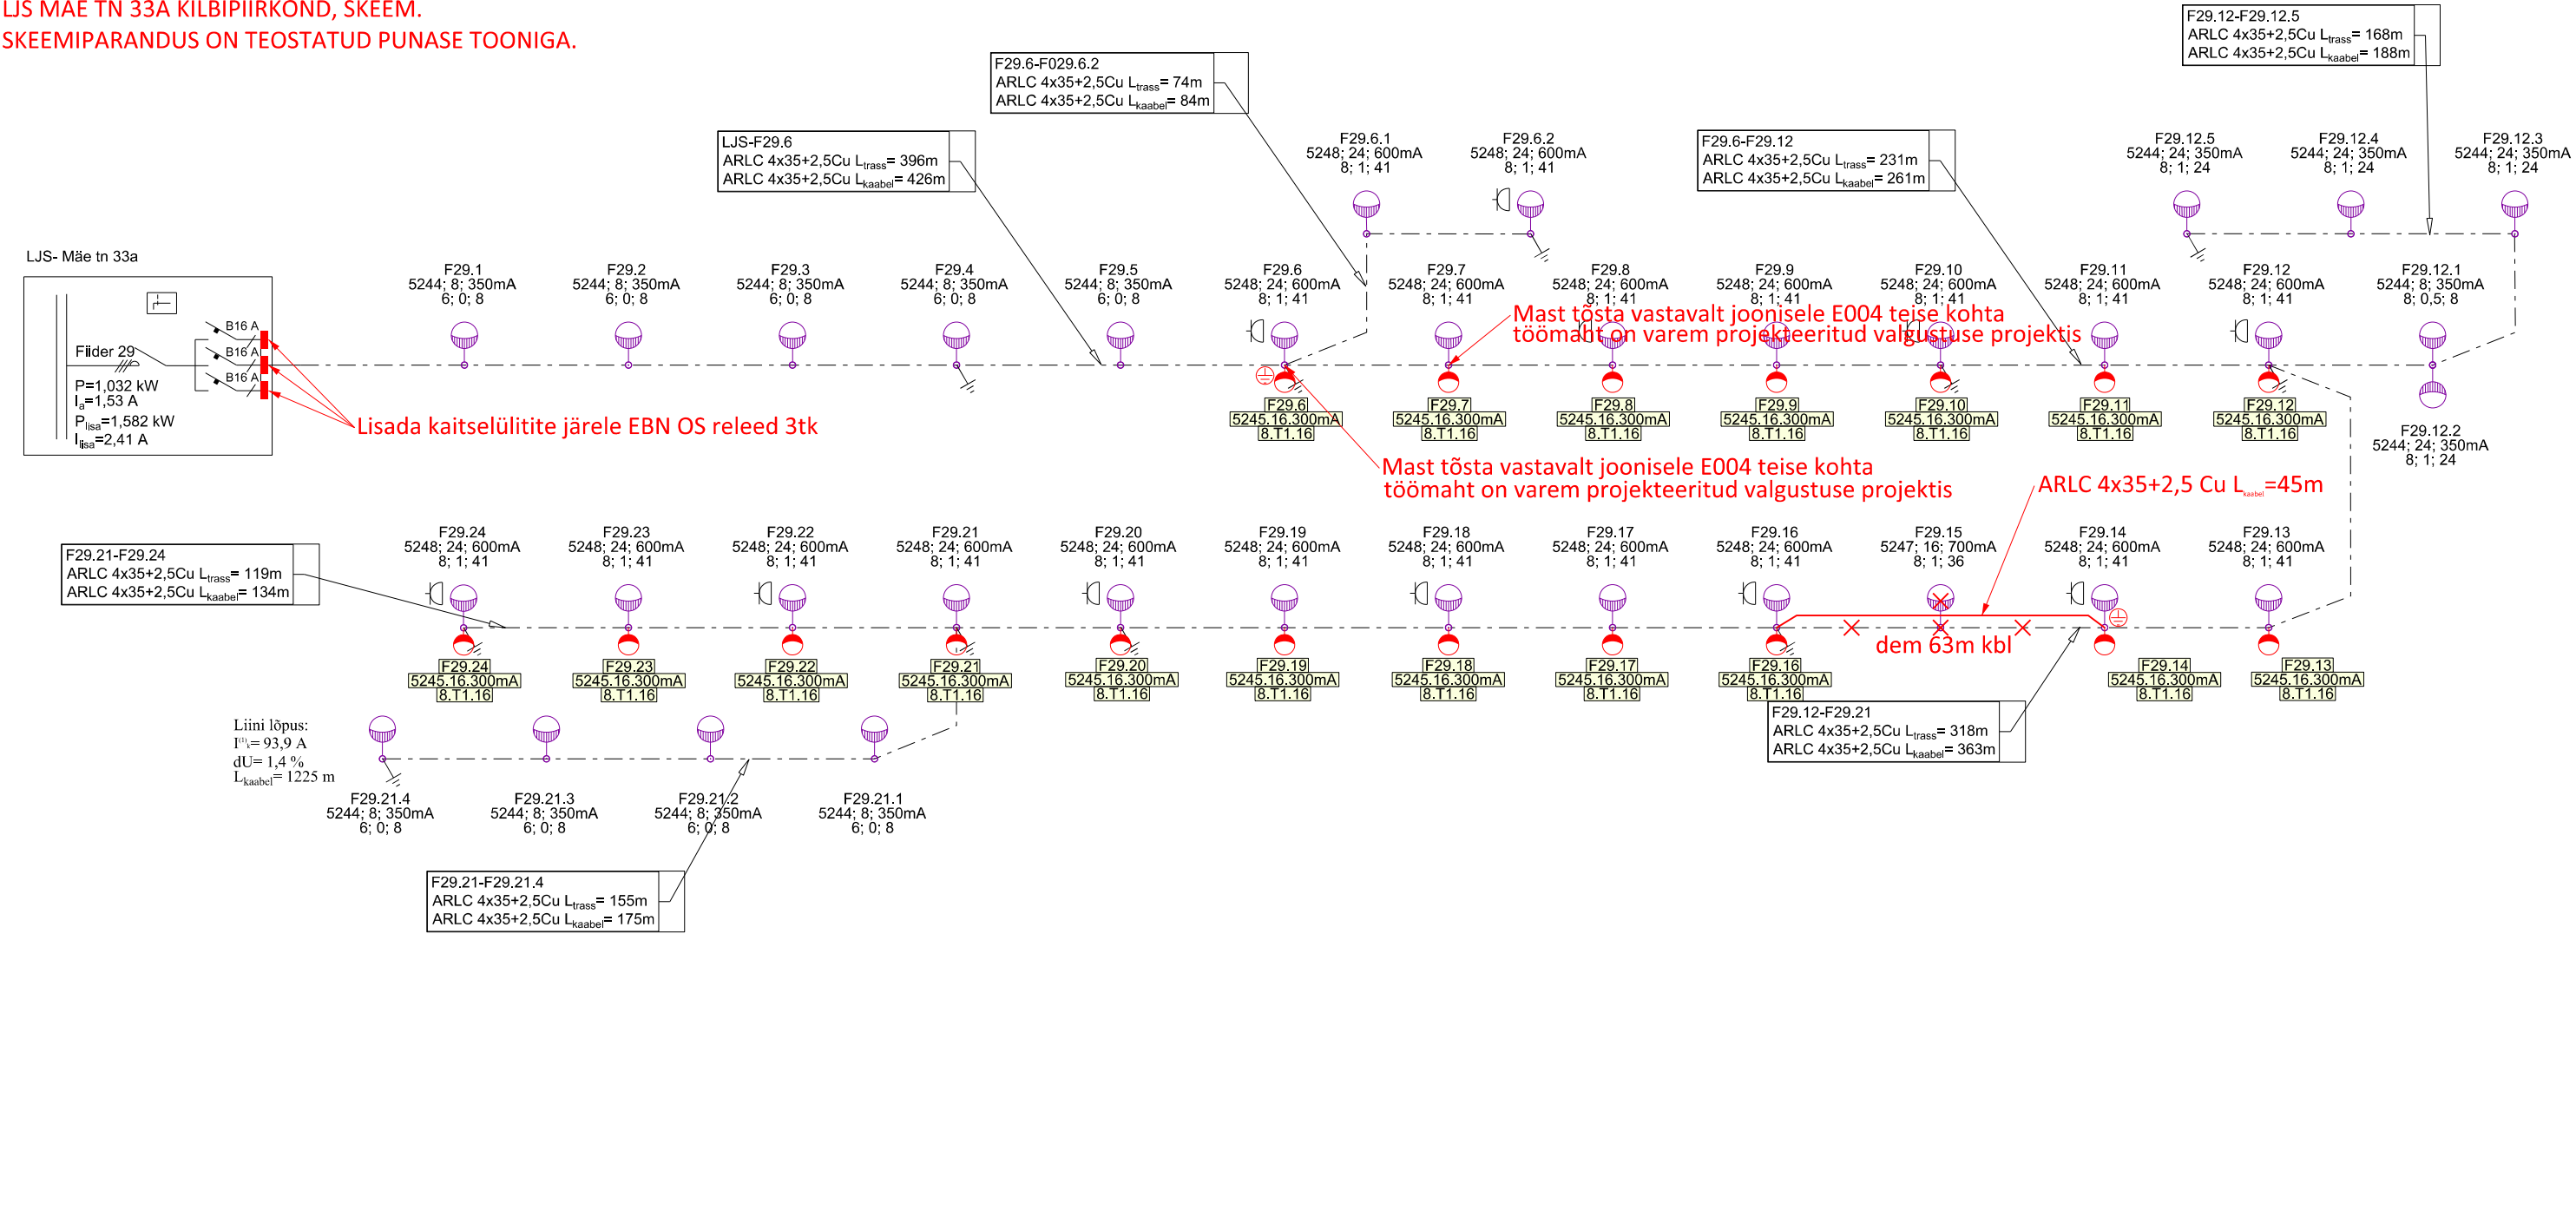

TINGMÄRGID

- proj. leed-valgusti
- proj. valgustuse maakaabel
- proj. maanduspaigaldis
- varem projekteeritud valgustuse maakaabel (Hepta)
- varem projekteeritud valgusti (Hepta)
- varem projekteeritud maanduspaigaldis (Hepta)

PROJEKTEERITUD VALGUSTI TÄHISTUS

Fildri nr	Valgusti nr
Optika	Leedide arv
Masti kõrgus vundamendist	Valgusti võimsus
	Konsooli tüüp ja õla pikkus

Projekteerija	Tellija			Töö nr
Line Engineering OÜ	Viru-Nigula Vallavalitsus			T2009
Anne 73 - 18 Tartu 50704 Registrikood 10945245 ennkippasto@gmail.com +372 522 4137	Töö nimetus			Objekti aadress
	Kunda linna Kalmistu tee kergliiklustee projekt. Valgustuse osa.			Lääne-Viru maakond Viru-Nigula vald Kunda linn
Kontrollis	Joonis			Projekti staadium
Enn Kippasto	Skeemiparandus LJS- Mäe tn 33a F29			Põhiprojekt
Projekteerija	Fail	Kuupäev	Mõõt	Joonis
Enn Kippasto	T2009_PP_EL-5-01_v01_skeem	01.07.2020	A3	E008