


Rabametsa-Ilvese tee tänavavalgustuse plaan

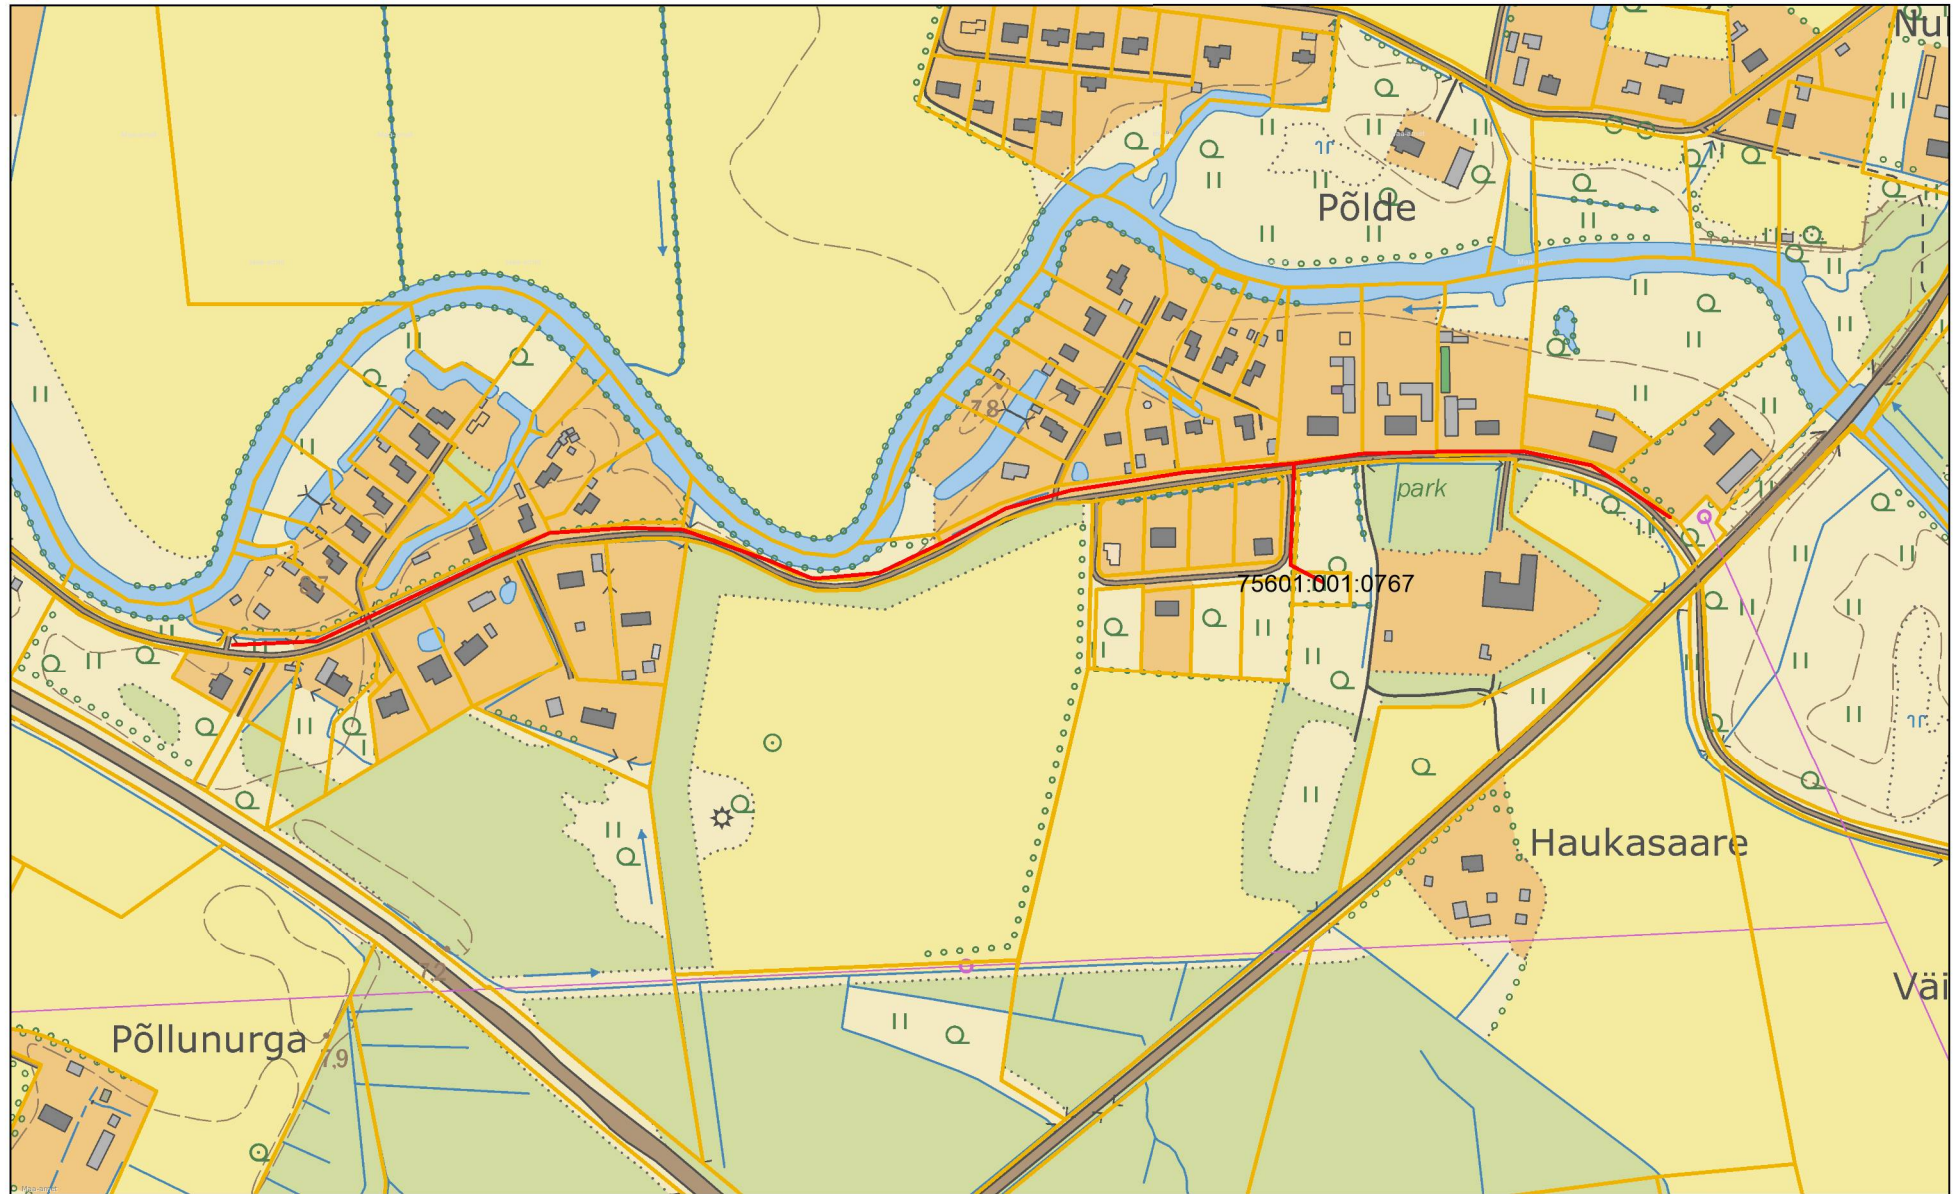

M 1:5000

- Tänavavalgustus
- katastriüksuse piir

Alus: Maa-ameti põhikaart, katastrikaart
Koostas: Martti Rooden
Saarde VV haldusnõunik