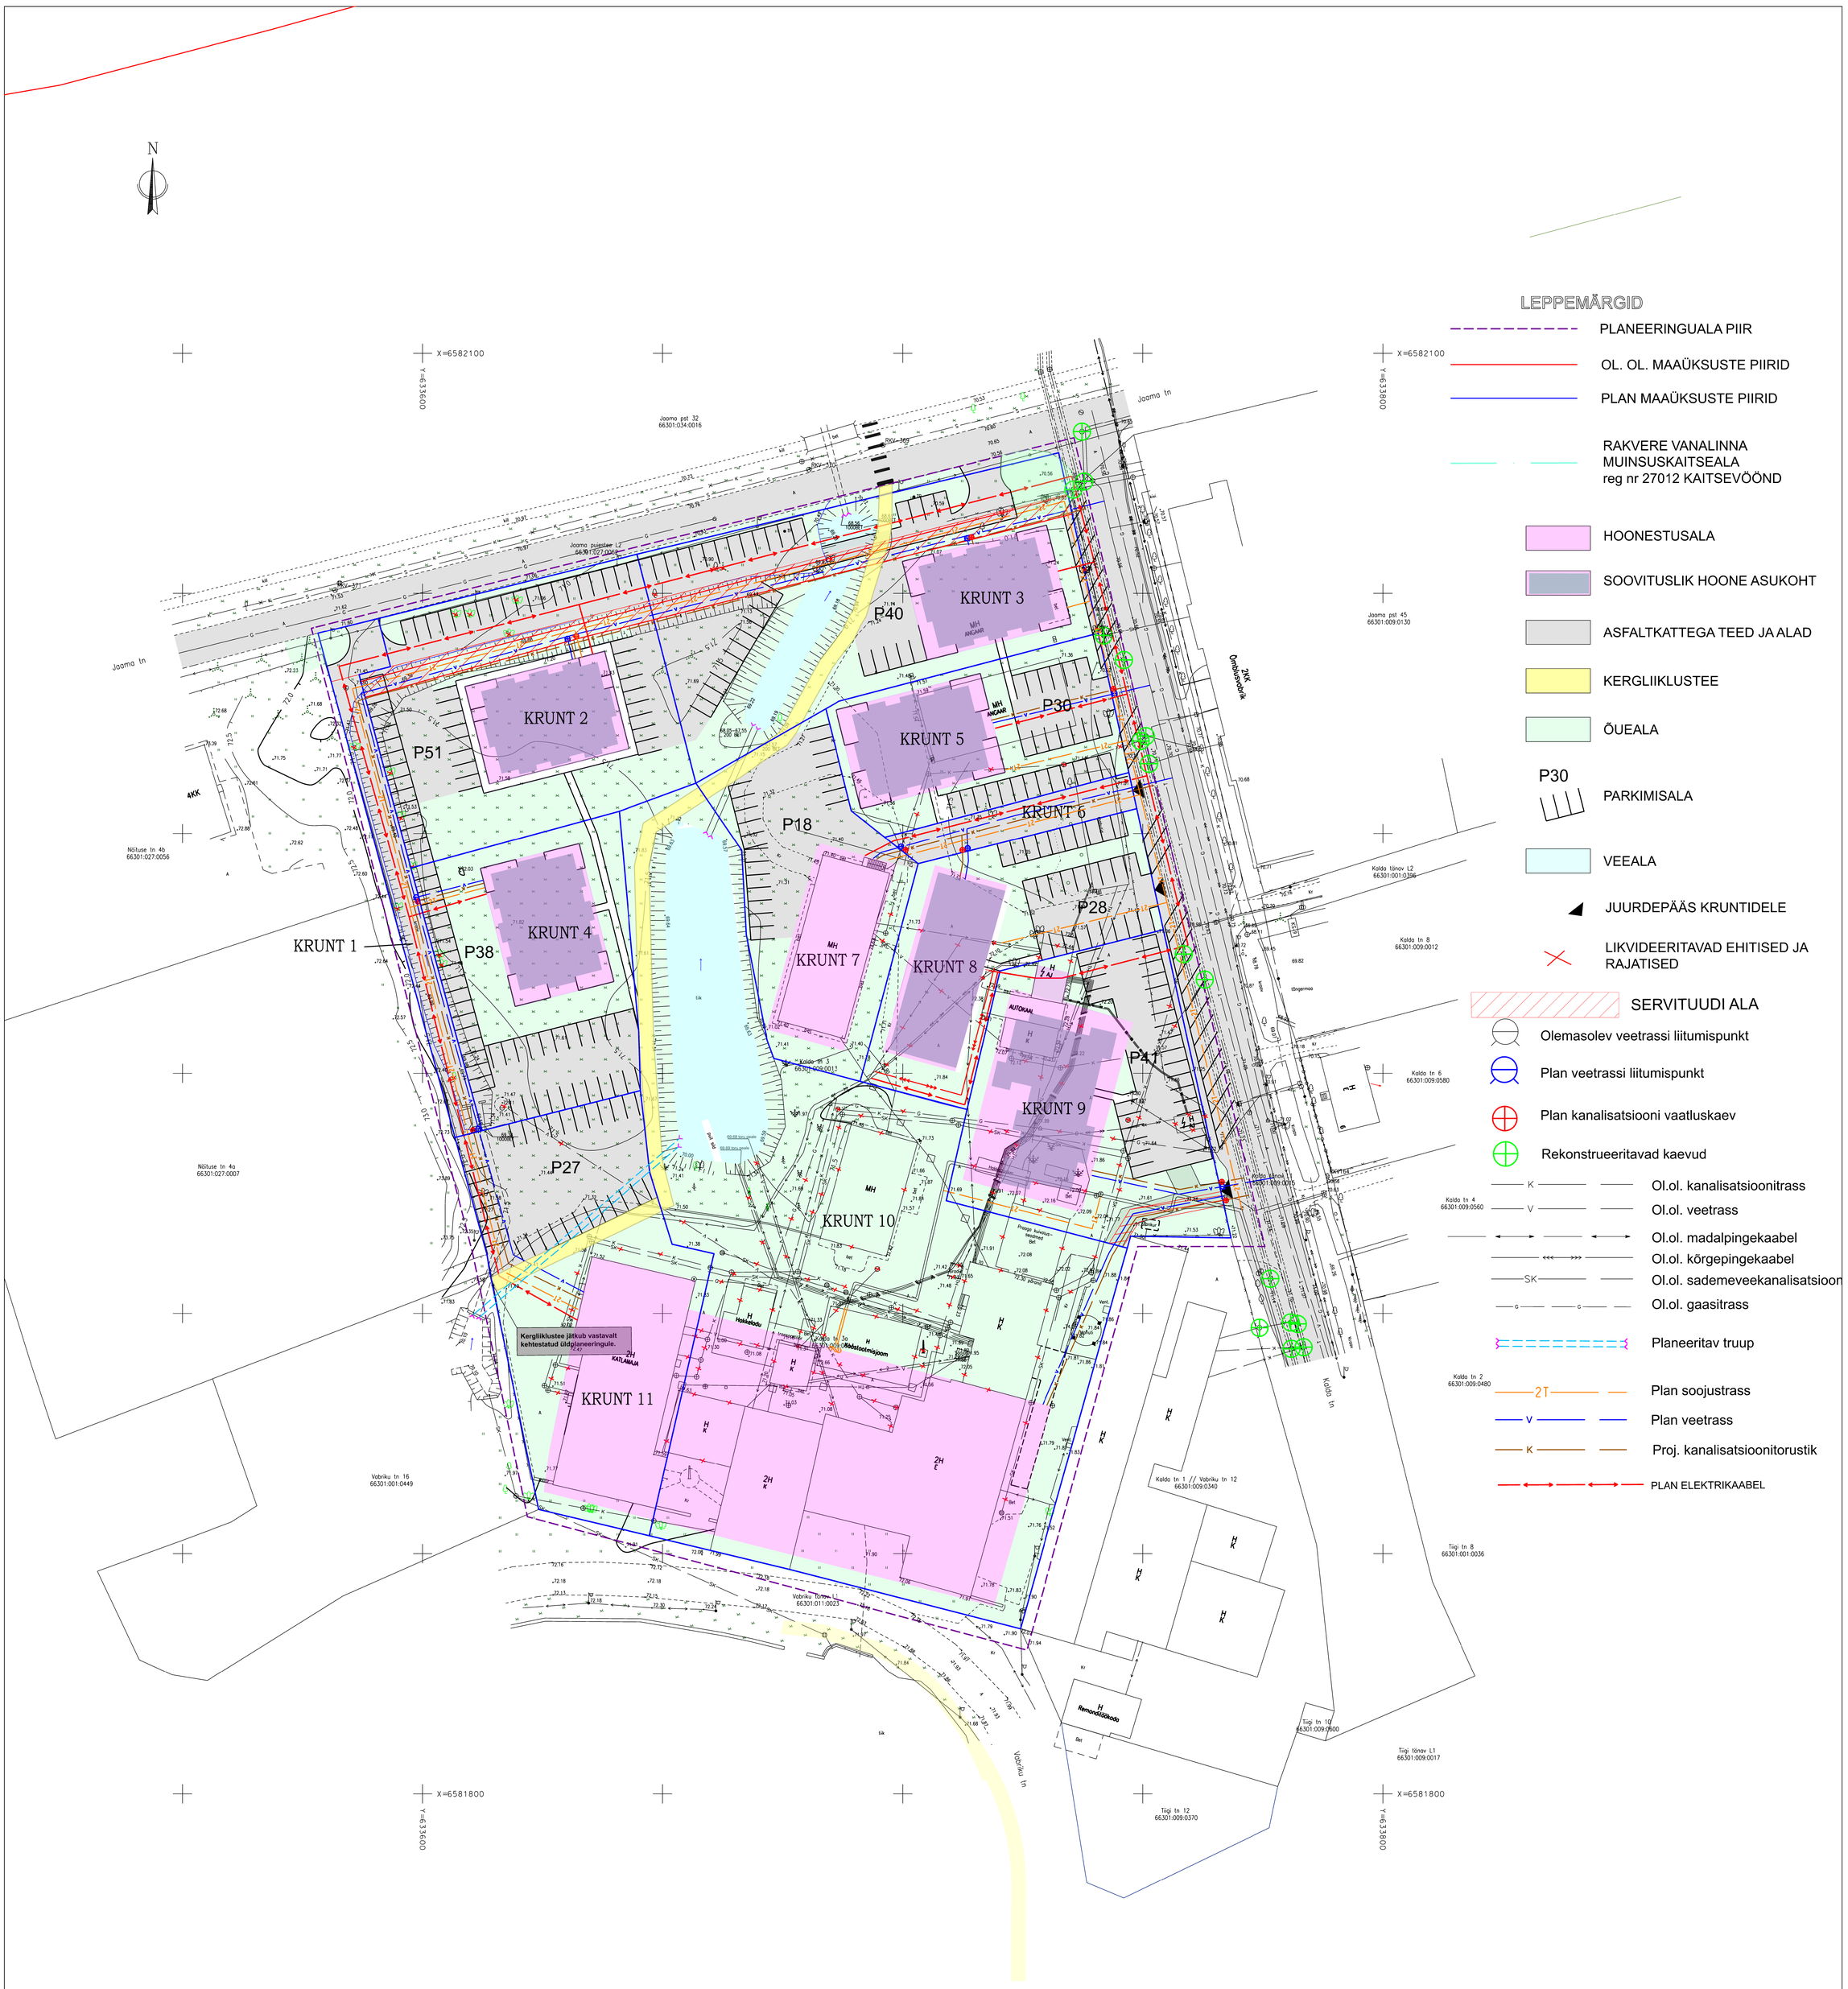

DETAILPLANEERING KEHTIB KOOS SELETUSKIRJAGA
DET.PL. KOOSTAMISEL ON KASUTATUD OÜ GEM GEO MAAMOODUBÜROO GEOD. ALUSPLAANI

Kalda tn 3 ja Kalda tn 3a kinnistute DETAILPLANEERING			TARVAPROJEKT
Tellija: Rakvere Linn		Joonis: TEHNOVÕRKUDE JOONIS	
Vastutav isik	Marina Toomel		
Joonestaja	Janno Jõe		Staad. DP
Töö nr. 02/0020	Mõõtkava 1/500	Kuupäev 23.09.2021	Leht 2

TARVAPROJEKT OÜ / TALLINNA tn.21 RAKVERE 44311 / telefaks 32 40937 email: tarvaprojekt@tarvaprojekt.ee /
MTR registreerimise nr. EEP000930