




VAATED A-D

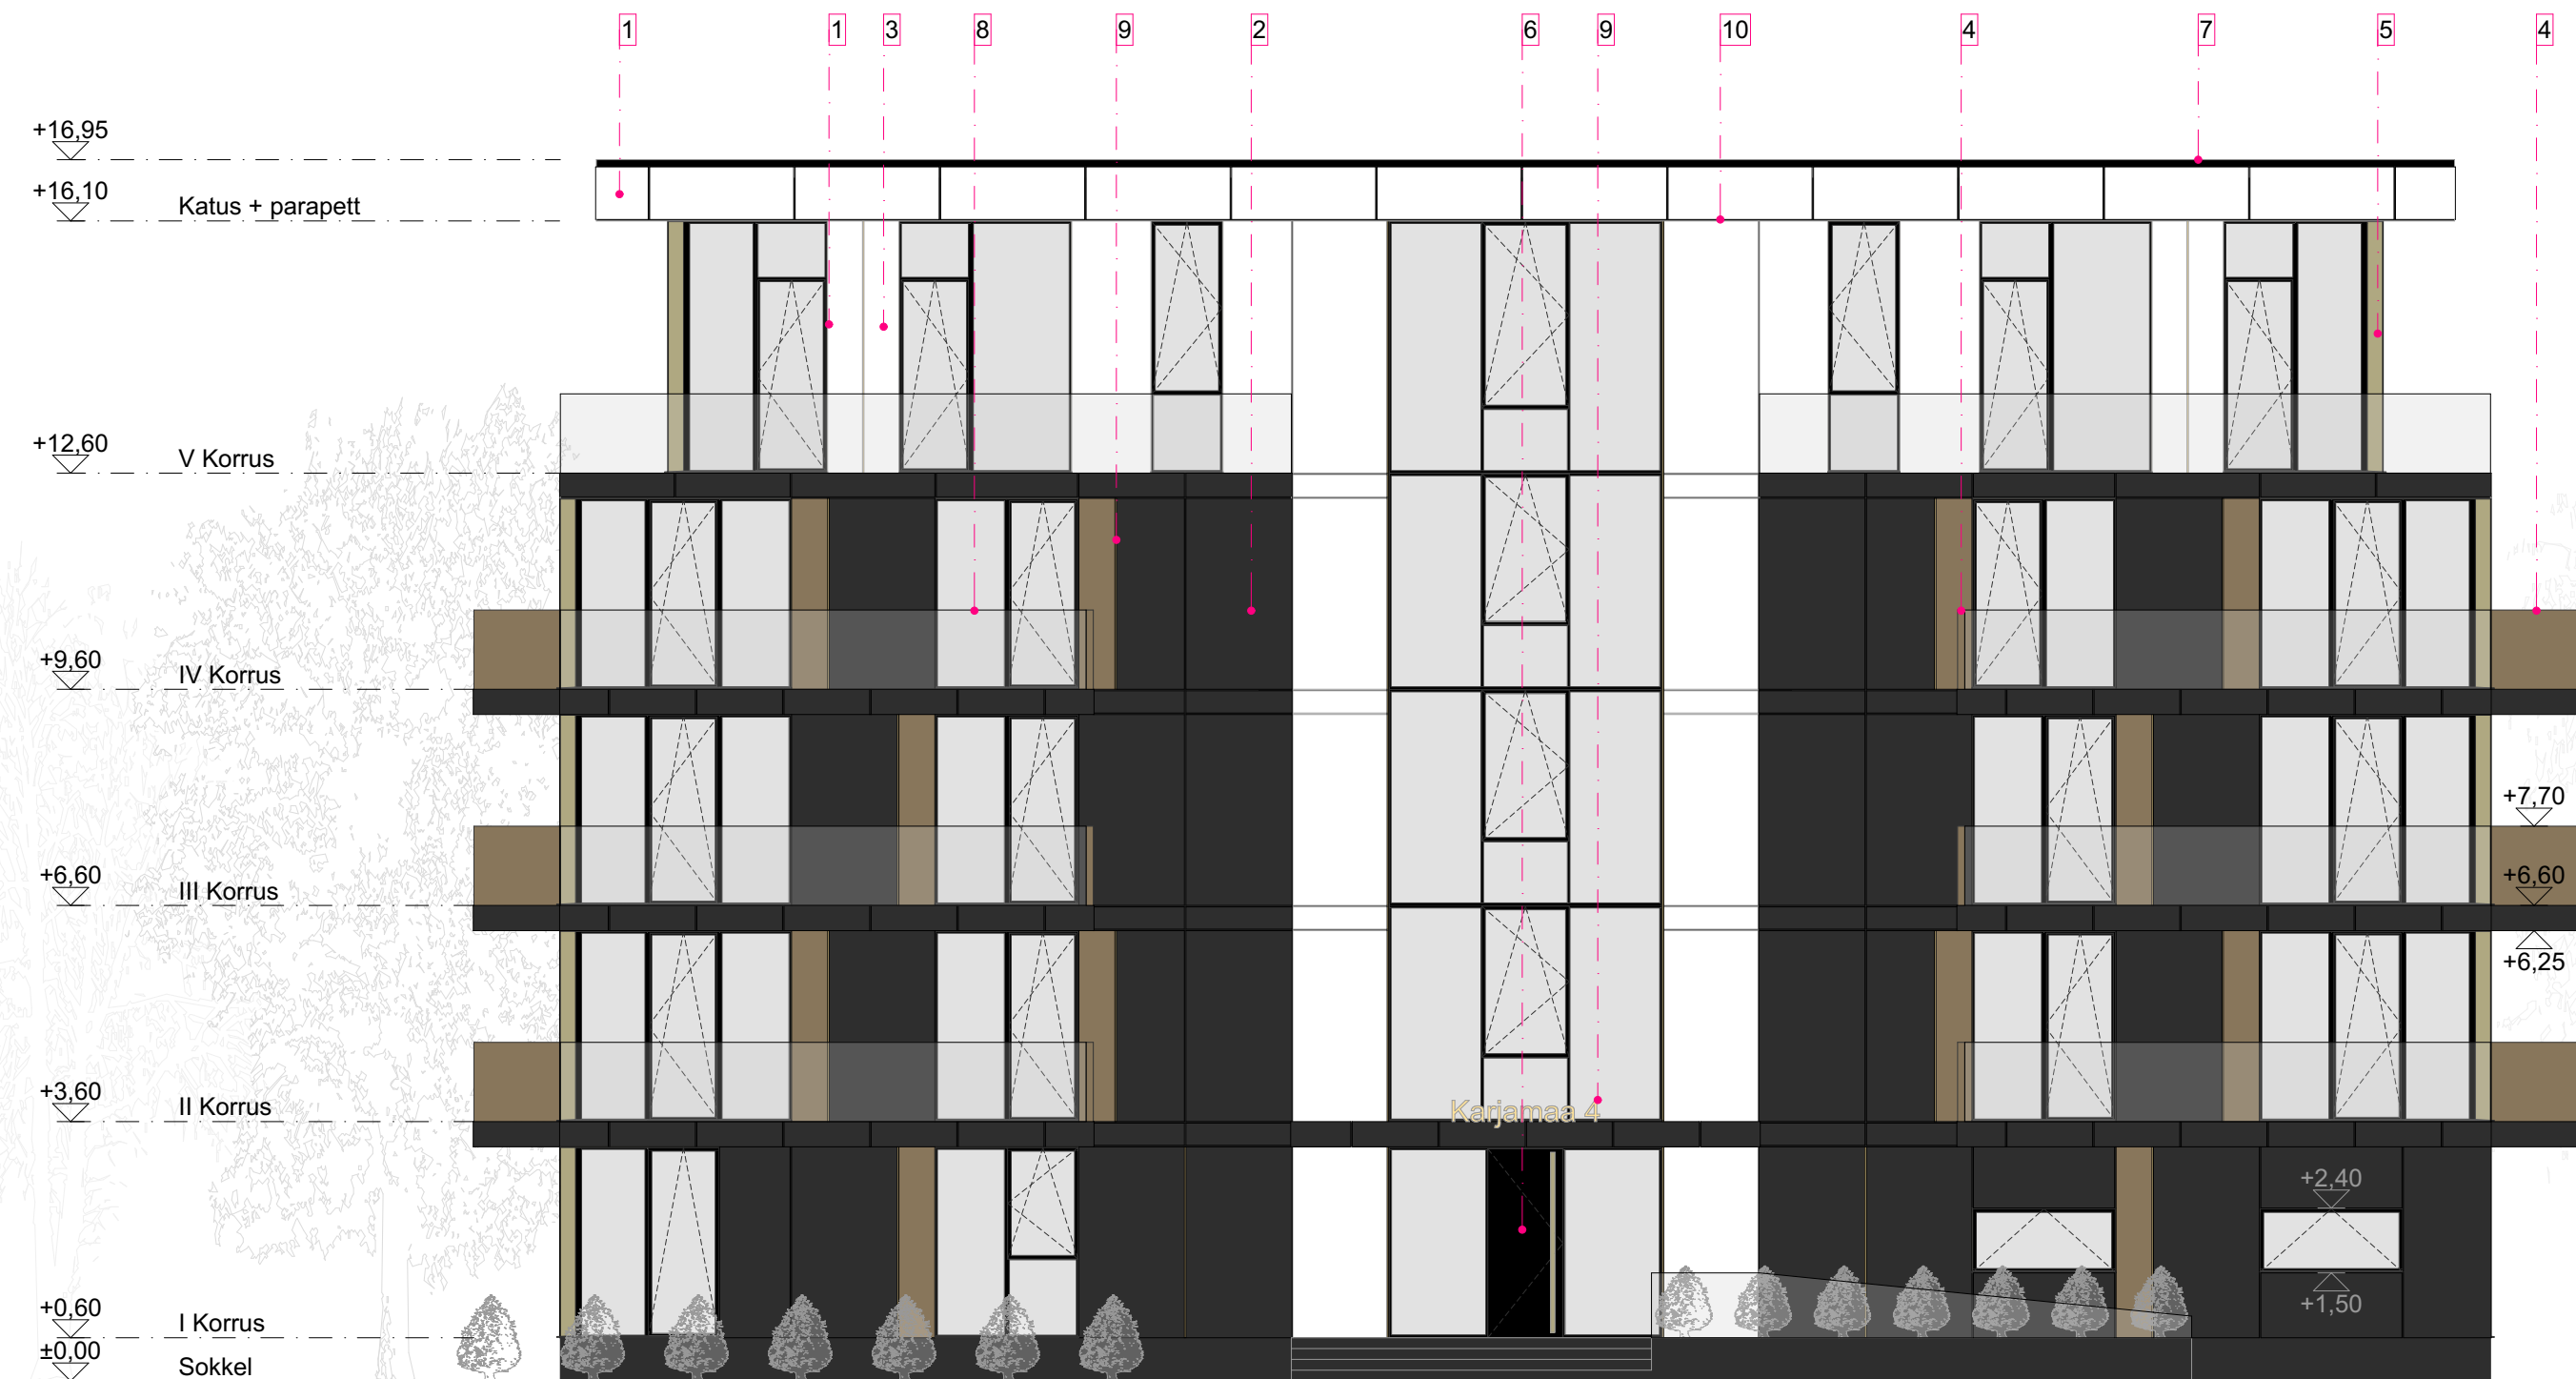


VAATE A

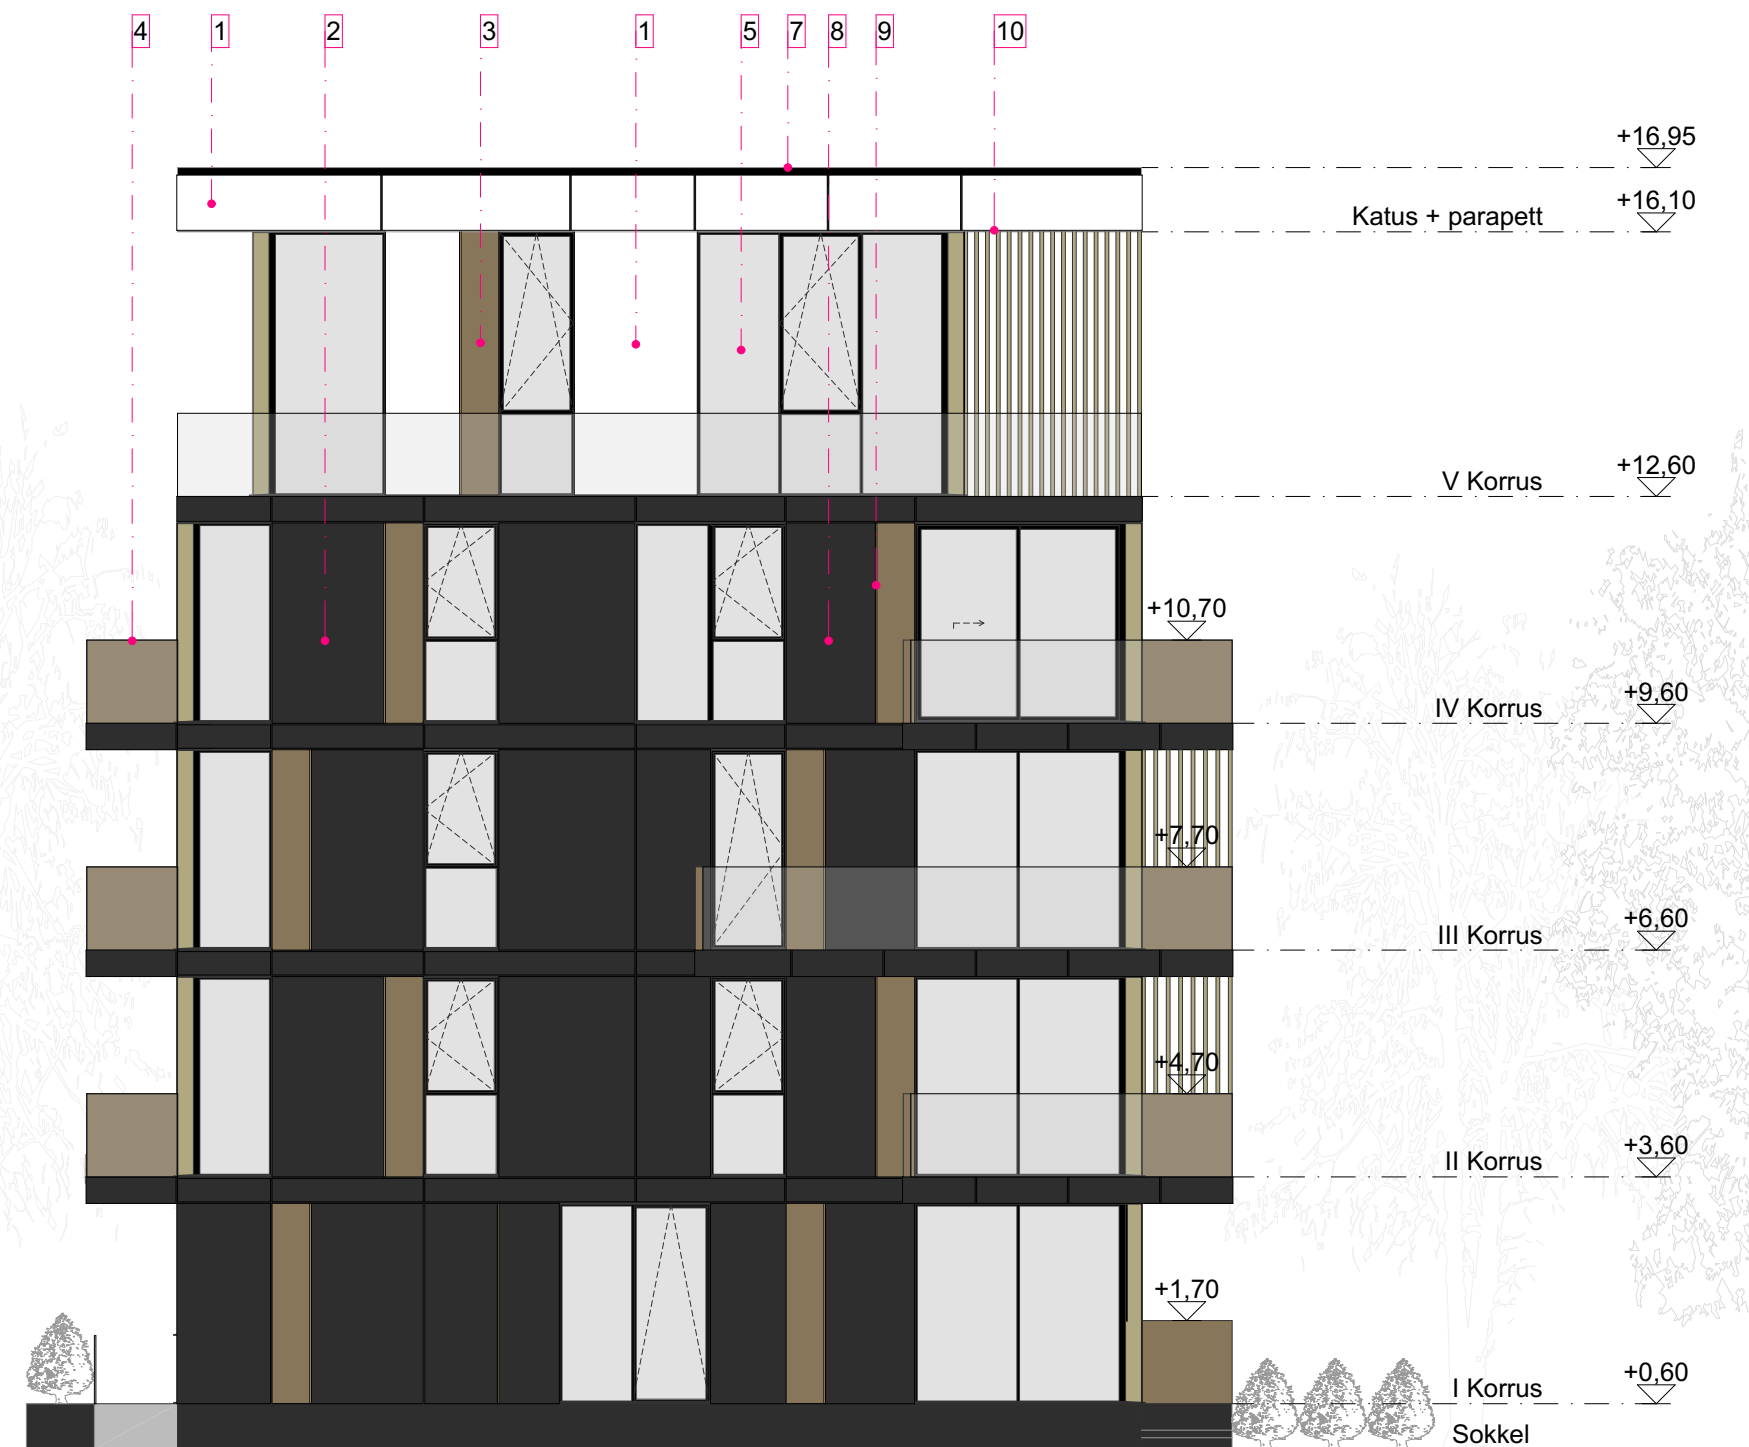

VAATE C

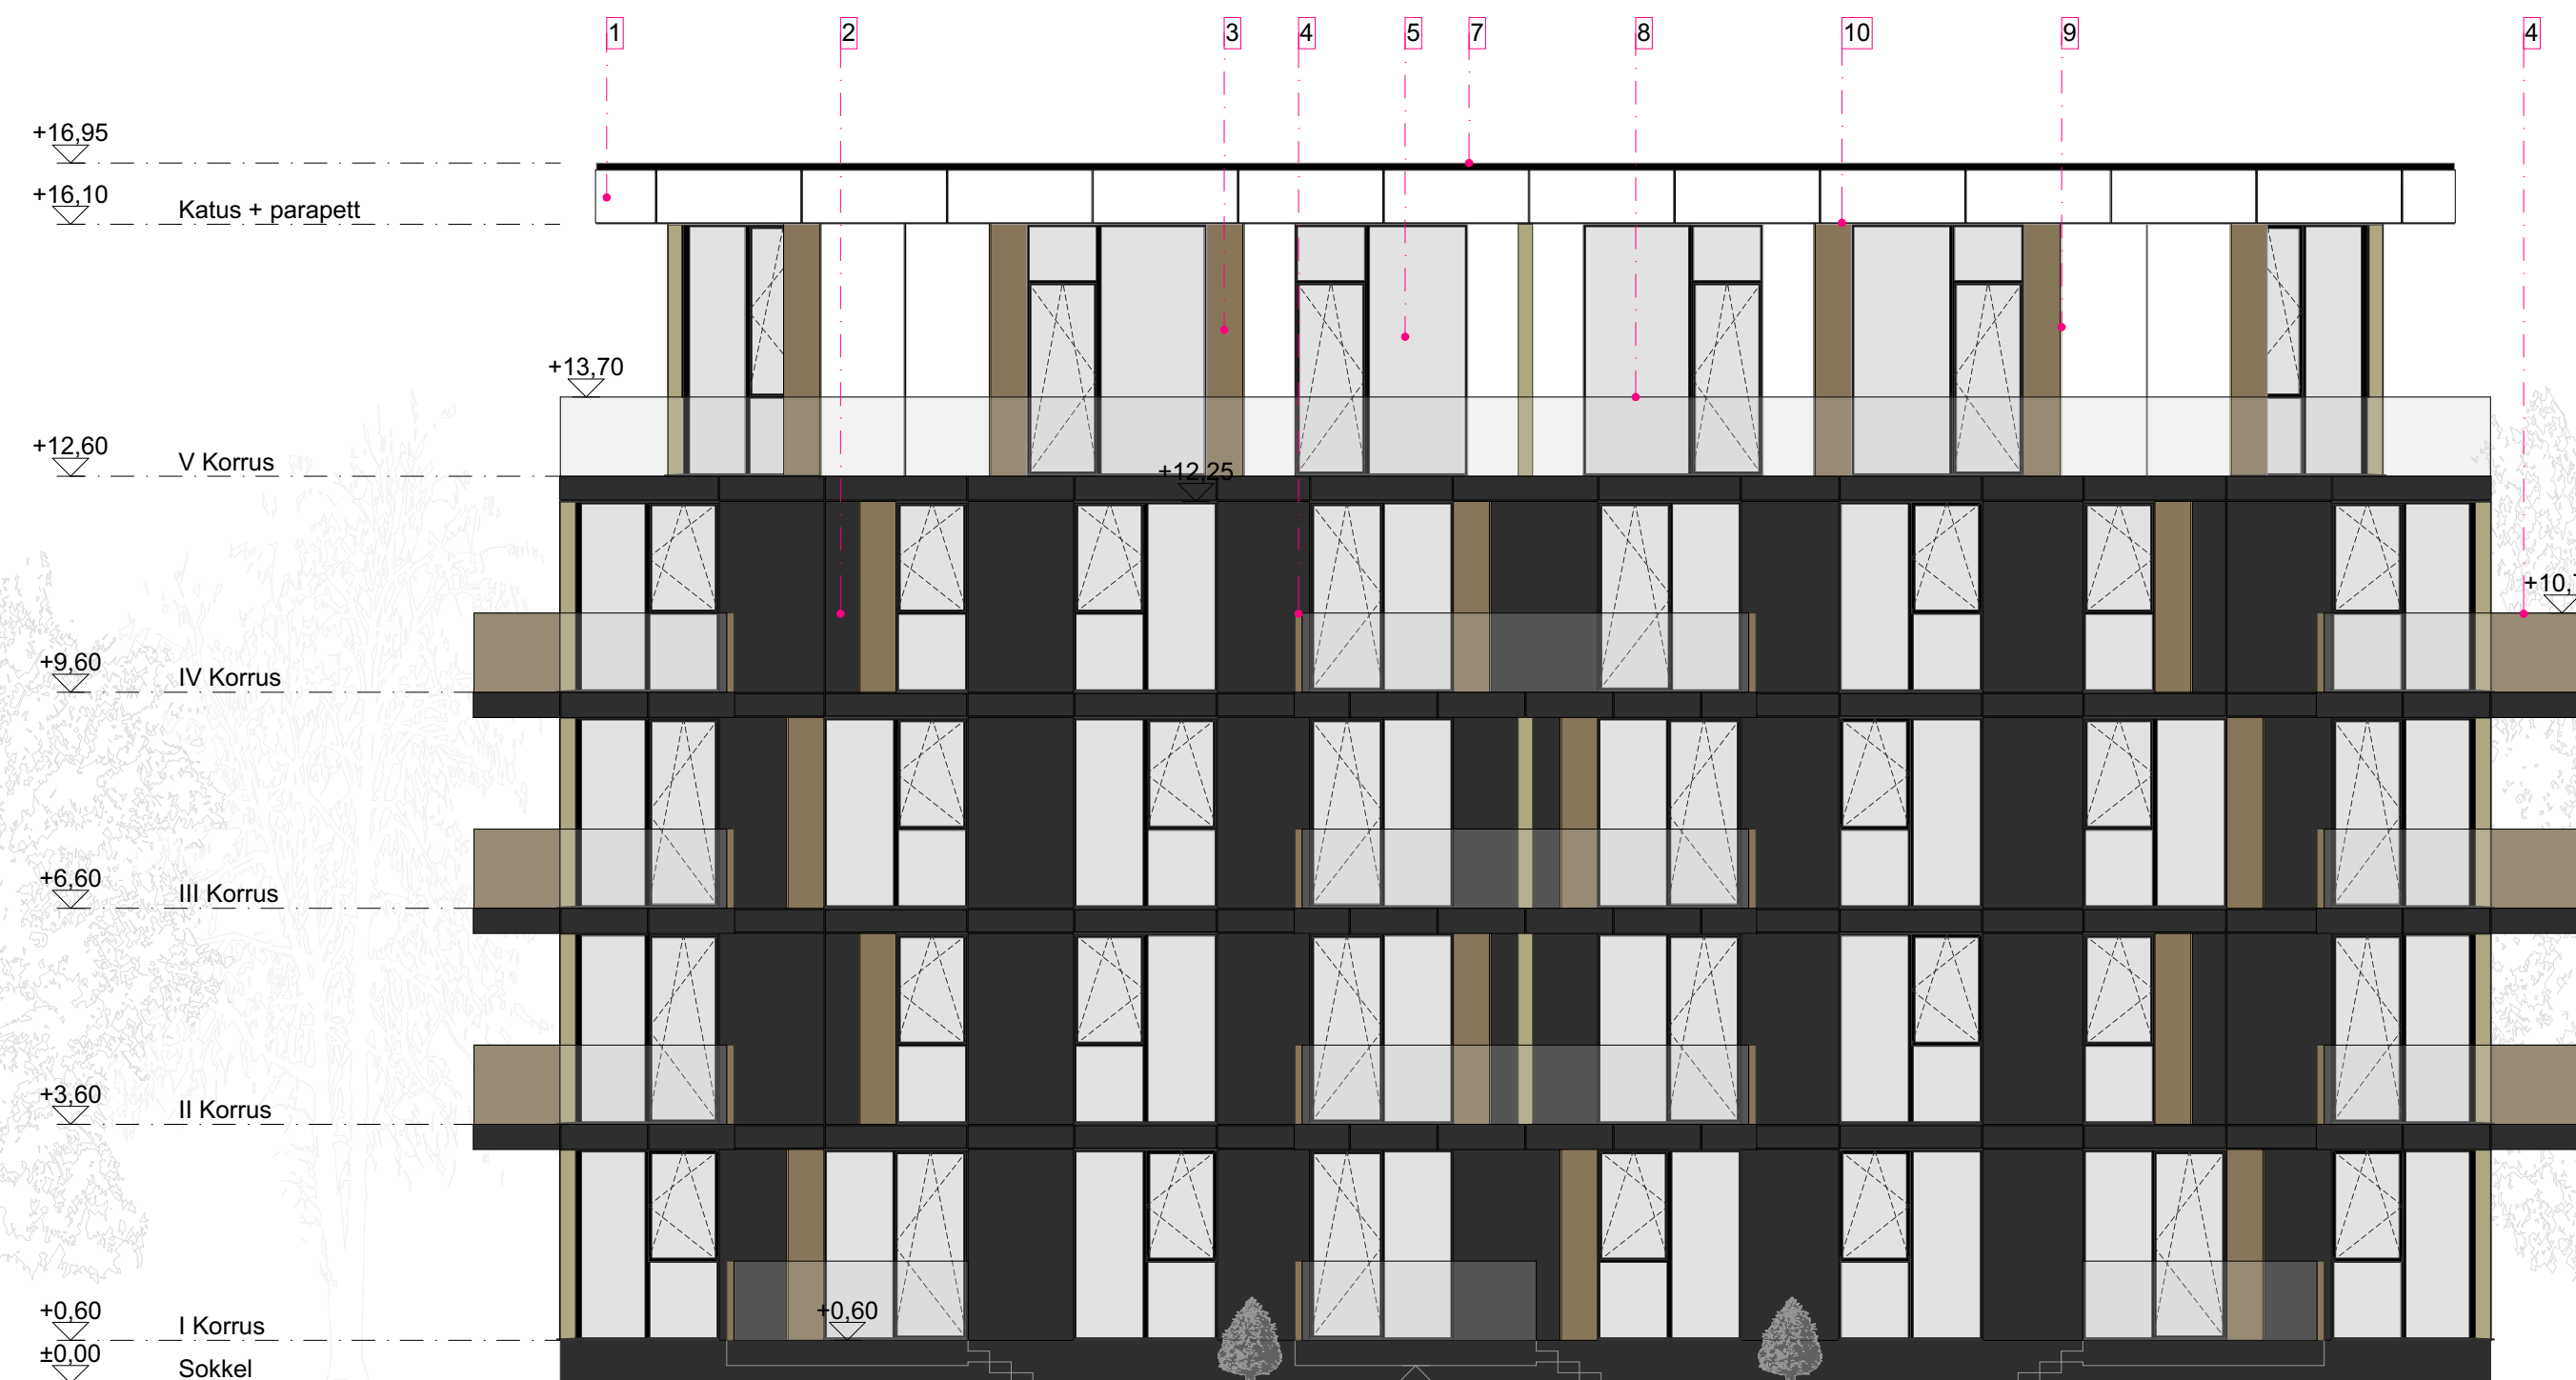

VAATE B

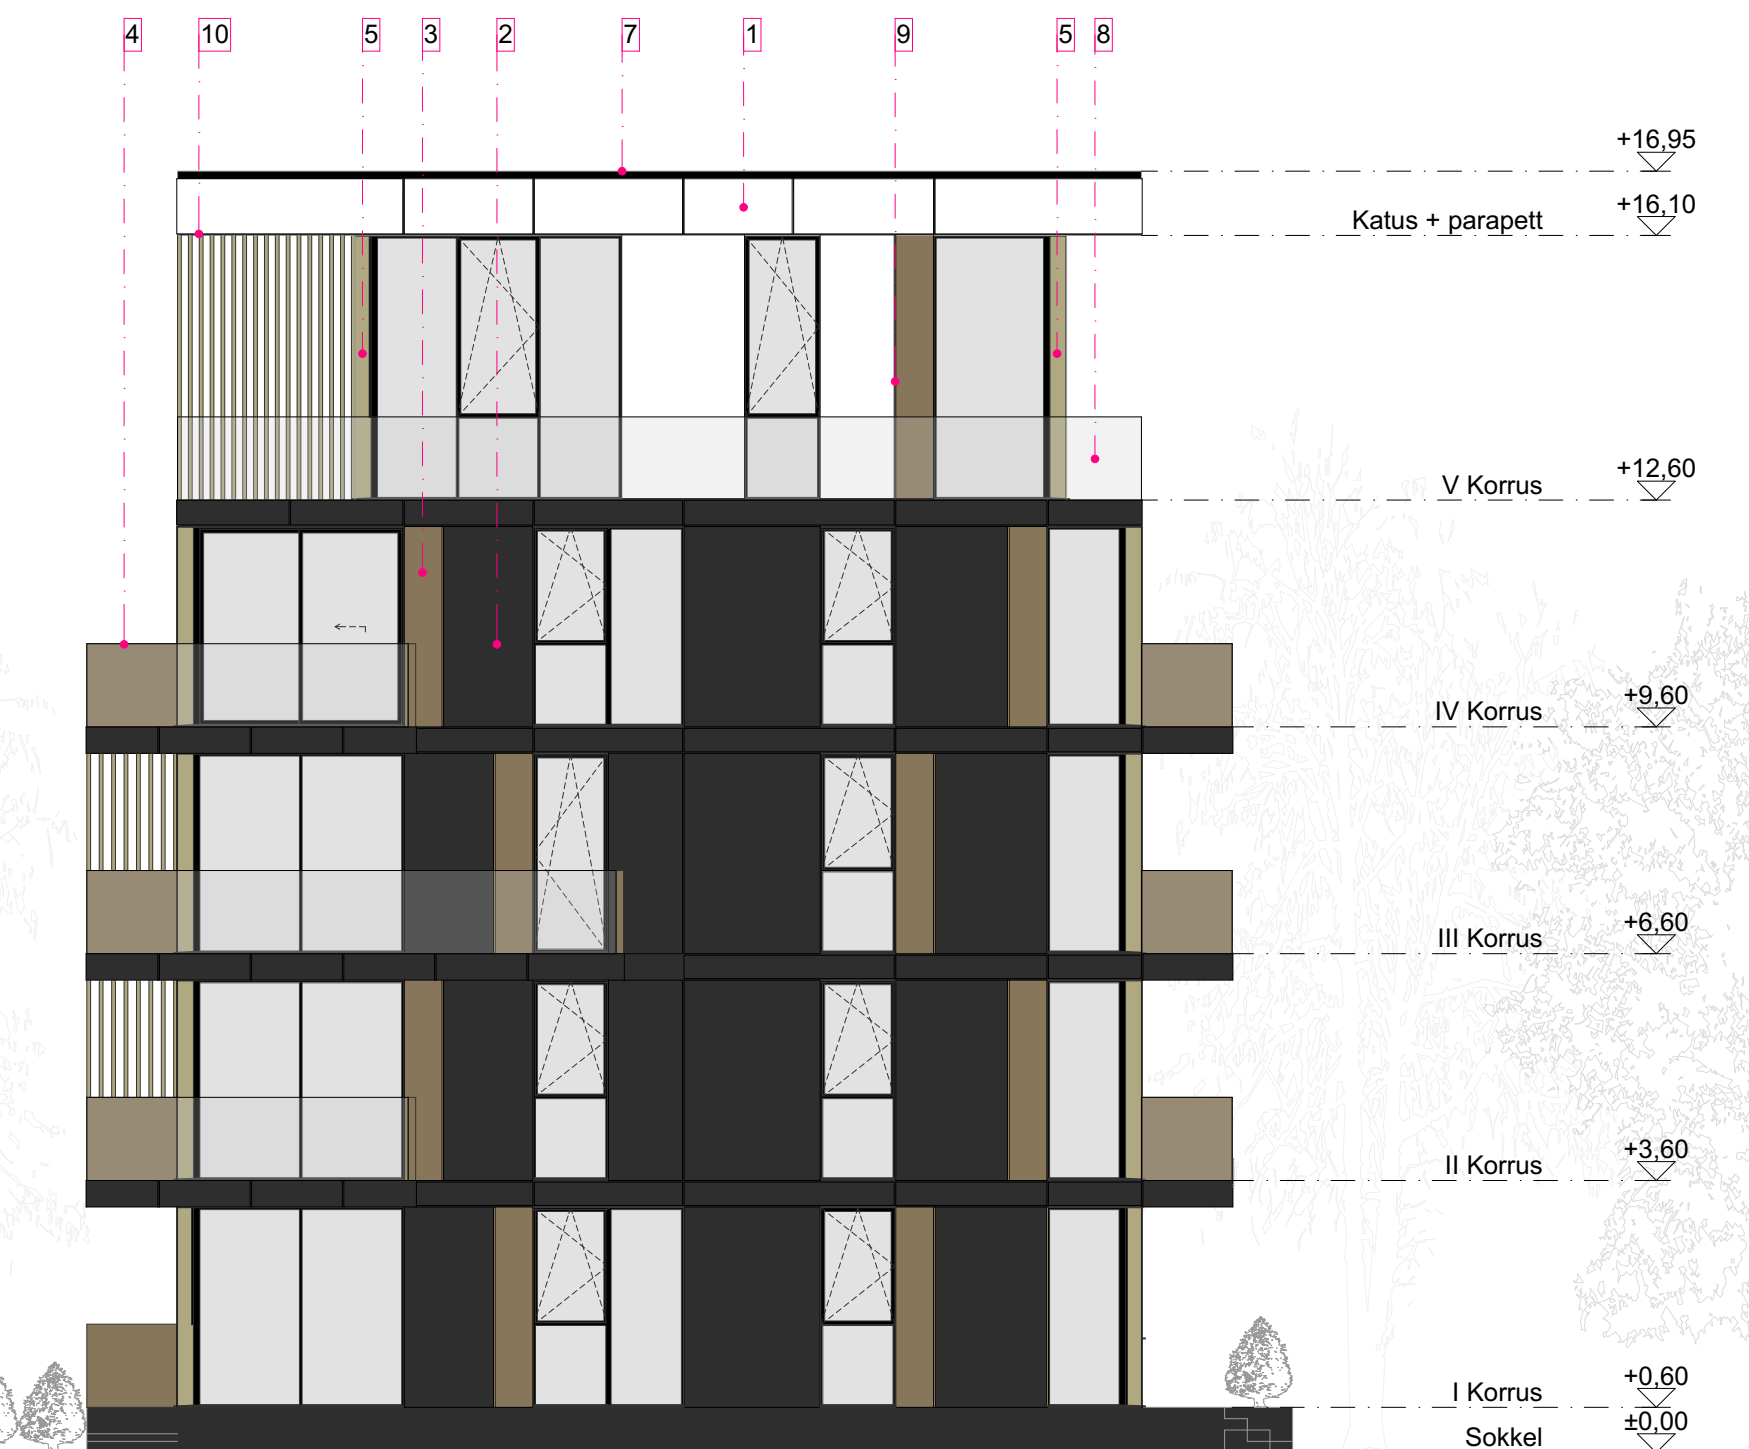

VAATE D

VÄLISVIIMISTLUSE EKSPLIKATSIOON:

1. FASSAAD - FASSAADIPLAAT, TOON VALGE
2. FASSAAD - FASSAADIPLAAT, TOON TUMEHALL
3. FASSAAD - FASSAADIPLAAT, TOON PRUUN
4. RÕDUDETAILID - FASSAADIPLAAT, TOON PRUUN
5. AKNAD - ALUMIINIUMRAAMIS, TOON MUST RAL 9004; AKNAPELED - PLEKK, TOON PRONKS
6. VÄLISÜKS - MUSTAST PUIDUST UKSELEHEGA, RAAM MUST RAL 9004; KÄEPIIDE - ROOSTEVABA TERAS, TOON PRONKS
7. PARAPETIIPLEKK, VIHMAVEETORUD, VEEPLEKK - TOON MUST, RAL 9004
8. RÕDUPIIRE - KIRGAS KLAAS
9. VALGUSTUS - LED-VALGUSTUS
10. RÄASTAALUNE - PUITLAUDIS, TOON PRUUN

STANDUP
architecture design / bureau
IPSTANDUPSTANDI
architecture design / bureau
TANDUPSTANDUP
tecture architecture archite

objekt: **Kortermaja ehitusprojekt**
Karjamaa tänav 4, Põhja-Tallinna LO, Tallinn, Harju maakond
tallja: LVA Capital OÜ
vastutav arhitekt: Tiliu Lepasaar
arhitekt: Angeelika Kaja, Stanislav Popkov
joonis: VAAATED A-D

kuupäev: 28.11.2022
projekti staadium: ES
projekti osa: AR
töö nr: PR00322
mõõtkava: 1:100
leht: 6-01