

N



ASENDIPLAAN / M1:500

**KINNISTU TEHNILISED NÄITAJAD (põhihoone / abihoone)**

	Projekteeritav	PT-ga antud
Ehitisealune pind	230,4 / 20 m ²	200 / 20 m ²
Hoonete arv	1 / 1	1 / 1
Korruselisus	1	2
Kõrgus	6,1 / 3,8 m	9 / 5 m
Katuse kalle	0 - 20°	Arvestada ol. olevaga
Parkimiskohtade arv	2	2


HOONE TEHNILISED NÄITAJAD

Ehitisealune pind	230,4 m ²
Maapealsete korruse arv	1
Kõrgus maapinnast	6,1 m
Pikkus	22,1 m
Laius	12,0 m
Suletud netopind	192,3 m ²
Suletud brutopind	230,4 m ²


LEPPEMÄRGID**KINNISTU**

	Krundi piir
	Hoonestusala
	Proj. hoone
	Betoonkivikatend
	Proj. terrass
	Haljasala (murukatend)
	Parkimiskoht
	Pääs kinnistule
	Pääs hoonesse
	Proj. haljastus (põõsastaim)
	Proj. haljastus (viljapuu)

ideekavand "ÜHESKOOS"

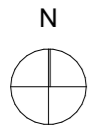

PÕHIPLAAN (Helmiku 69) / M1:100

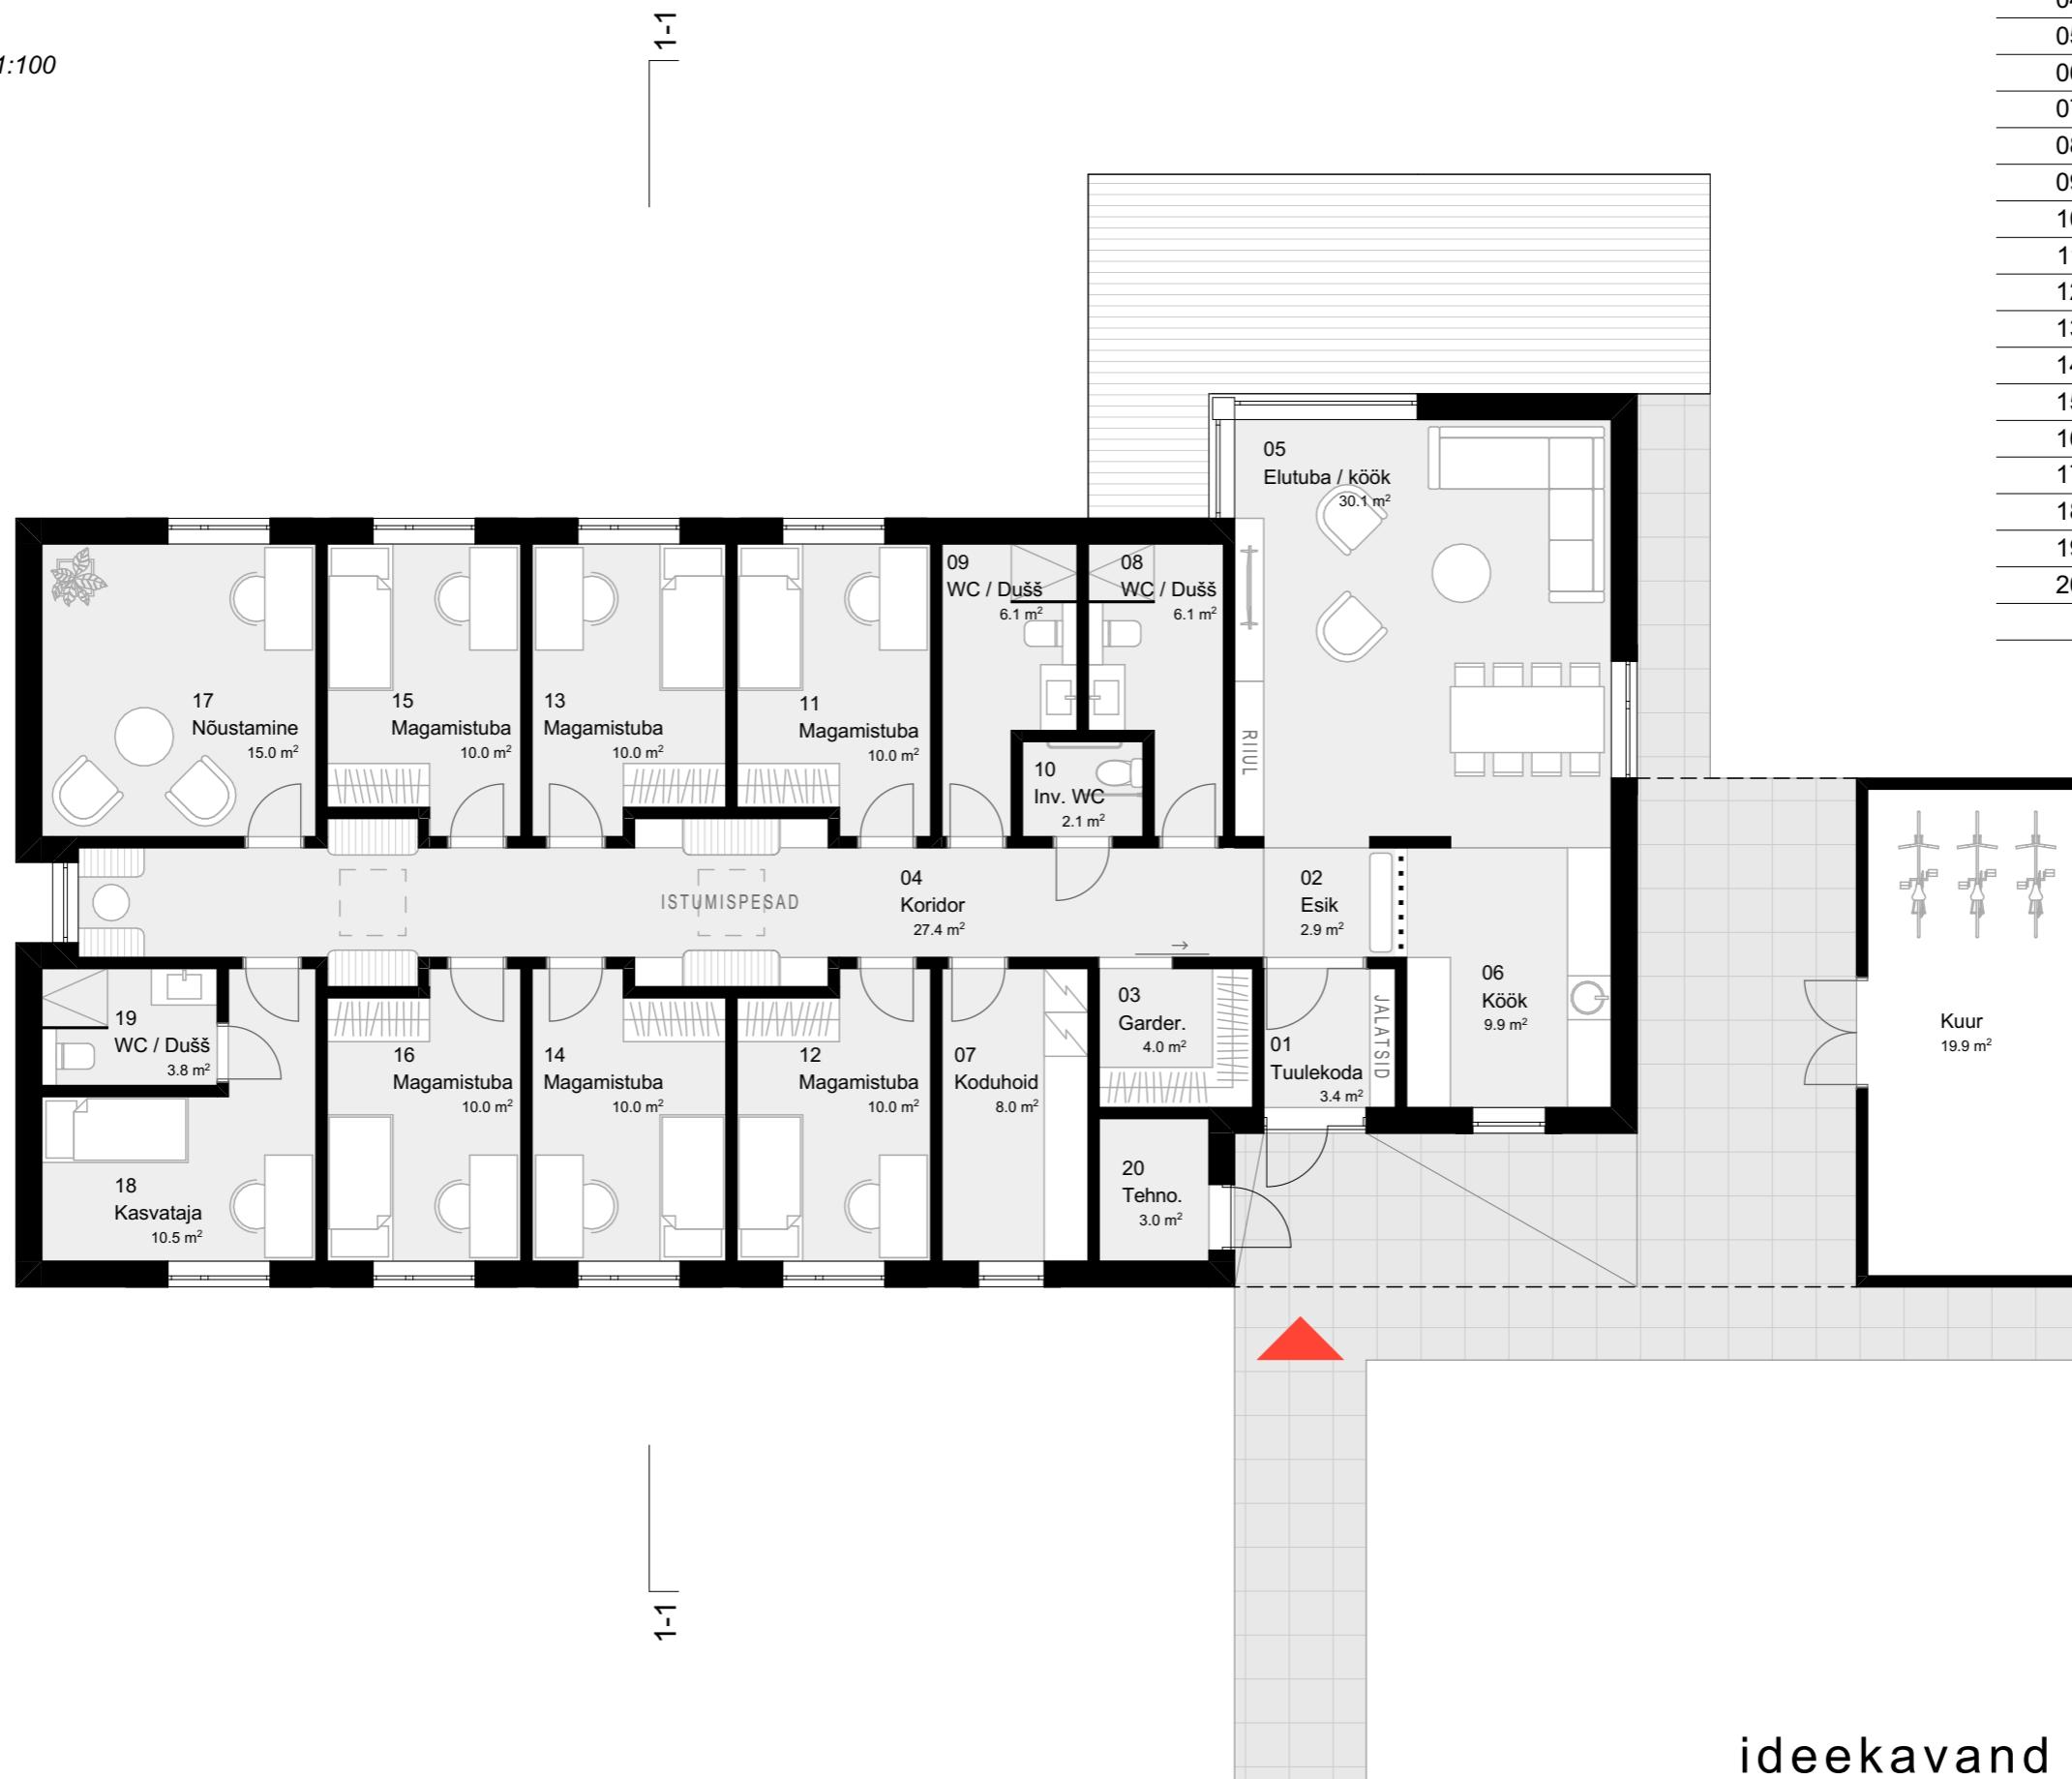

EKSPLIKATSIOON


Nr.	Nimetus	Pindala
01	Tuulekoda	3.4
02	Esik	2.9
03	Garder.	4.0
04	Koridor	27.4
05	Elutuba / köök	30.1
06	Köök	9.9
07	Koduhoid	8.0
08	WC / Dušš	6.1
09	WC / Dušš	6.1
10	Inv. WC	2.1
11	Magamistuba	10.0
12	Magamistuba	10.0
13	Magamistuba	10.0
14	Magamistuba	10.0
15	Magamistuba	10.0
16	Magamistuba	10.0
17	Nõustamine	15.0
18	Kasvataja	10.5
19	WC / Dušš	3.8
20	Tehno.	3.0
		192.3 m ²

ideekavand "ÜHESKOOS"




N

PÕHIPLAAN (Künnapuu 116) / M1:100

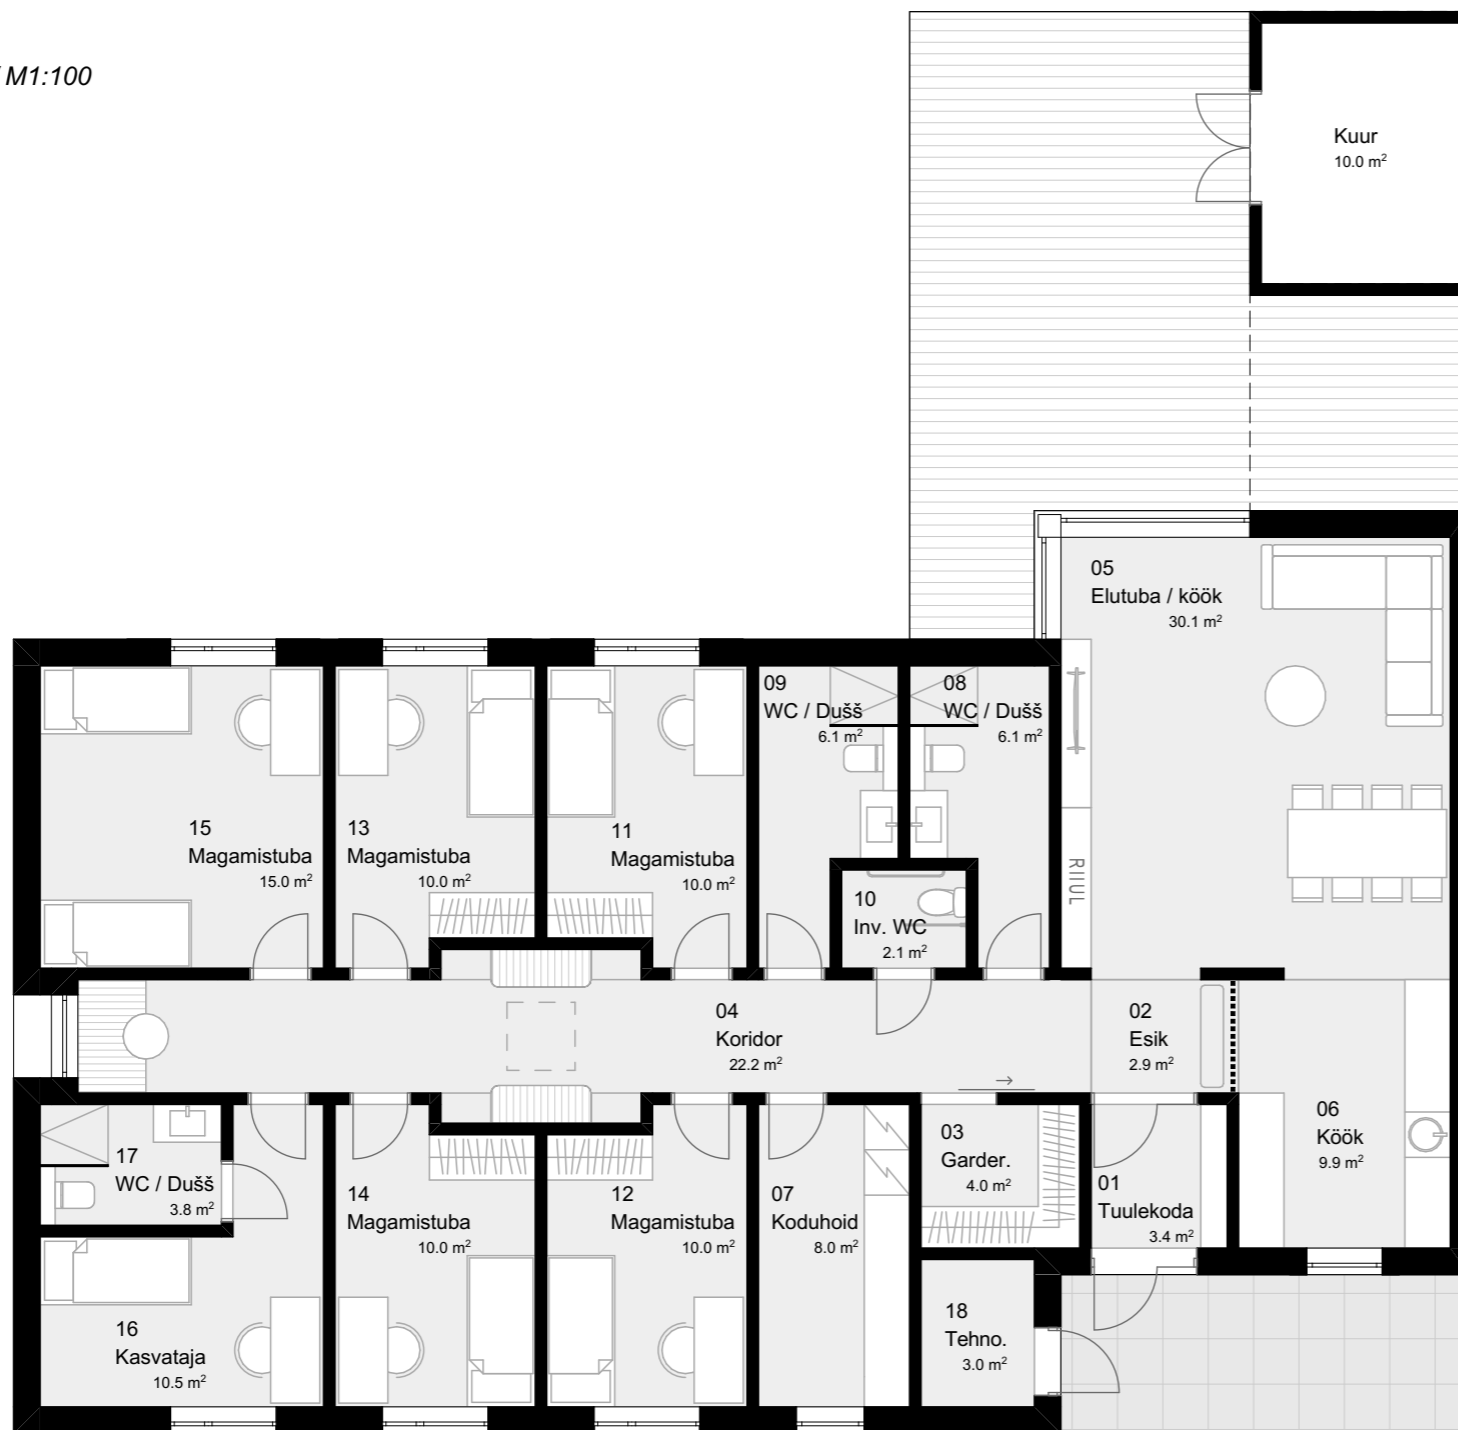


KORTER 1


Number	Nimetus	Pindala
01	Tuulekoda	3.4
02	Esik	2.9
03	Garder.	4.0
04	Koridor	22.2
05	Elutuba / köök	30.1
06	Köök	9.9
07	Koduhoid	8.0
08	WC / Dušš	6.1
09	WC / Dušš	6.1
10	Inv. WC	2.1
11	Magamistuba	10.0
12	Magamistuba	10.0
13	Magamistuba	10.0
14	Magamistuba	10.0
15	Magamistuba	15.0
16	Kasvataja	10.5
17	WC / Dušš	3.8
18	Tehno.	3.0
		167.1 m ²

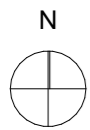

KATUSE PLAAN / M1:100

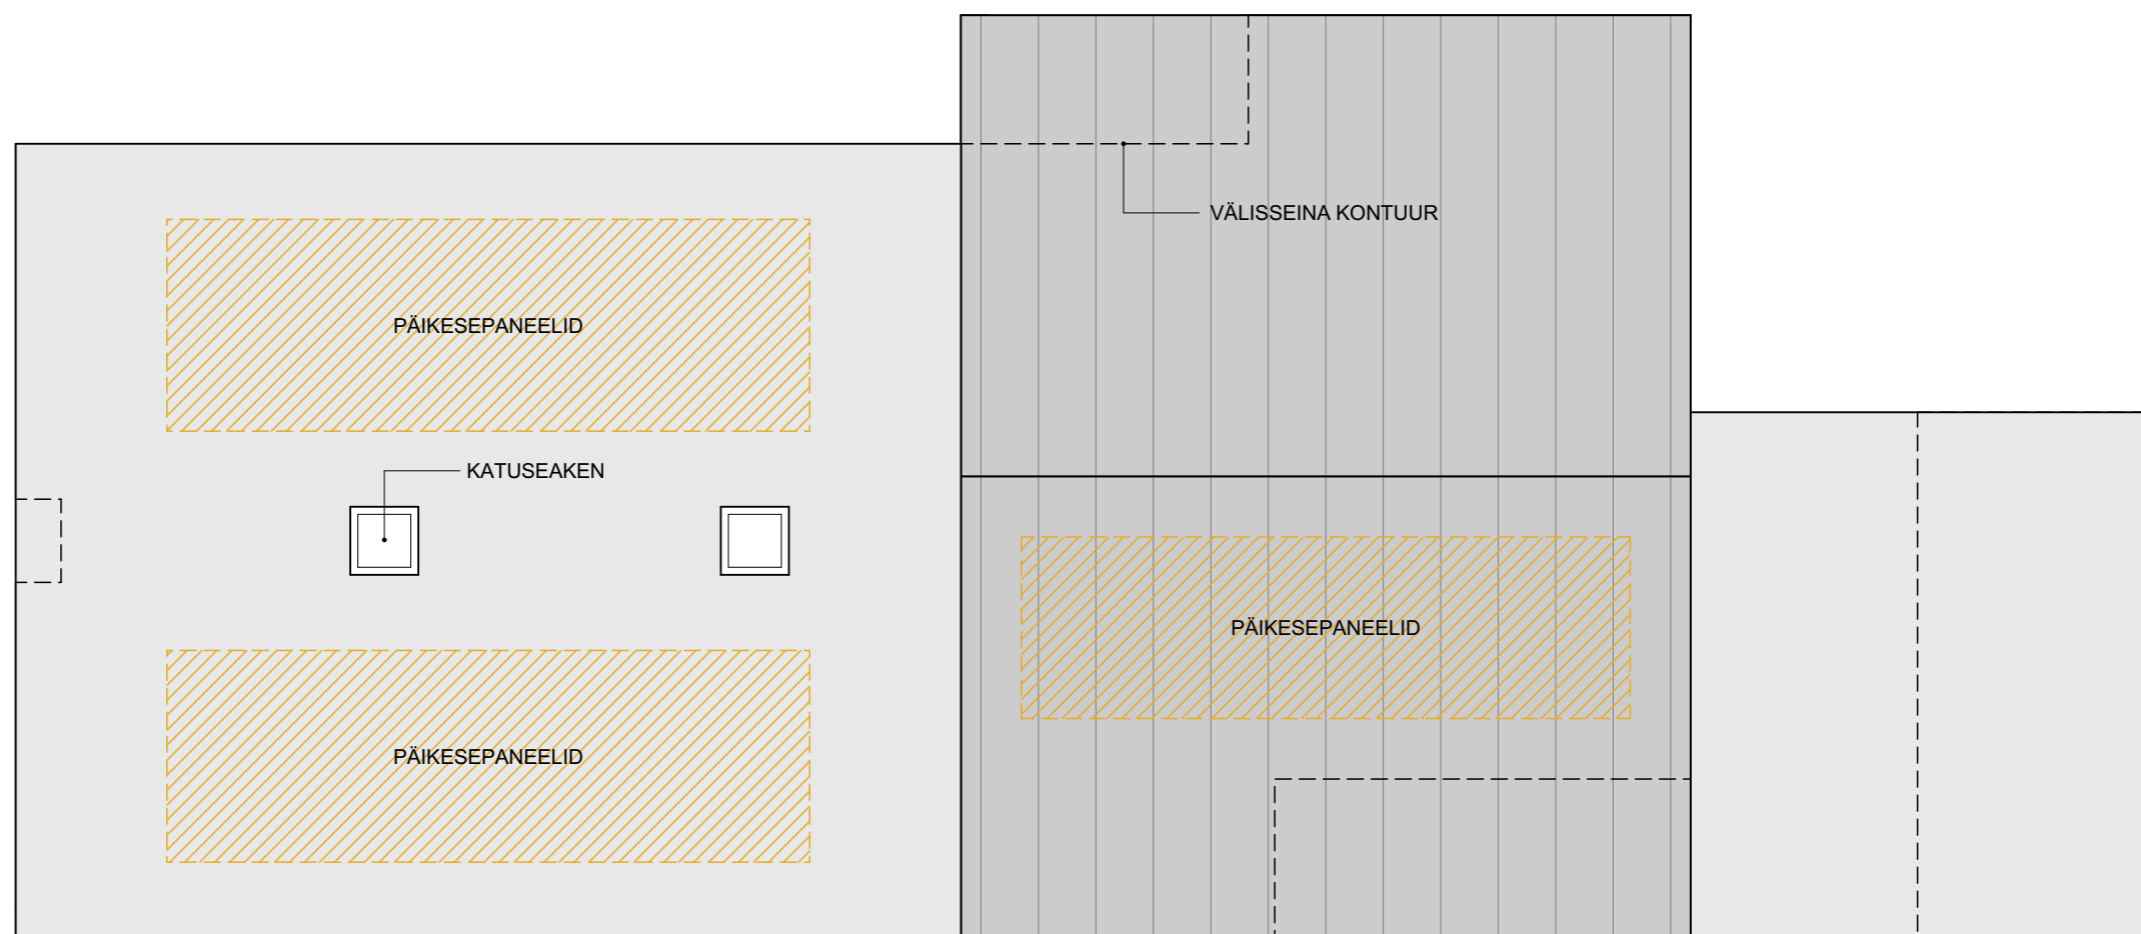


ideekavand "ÜHESKOOS"

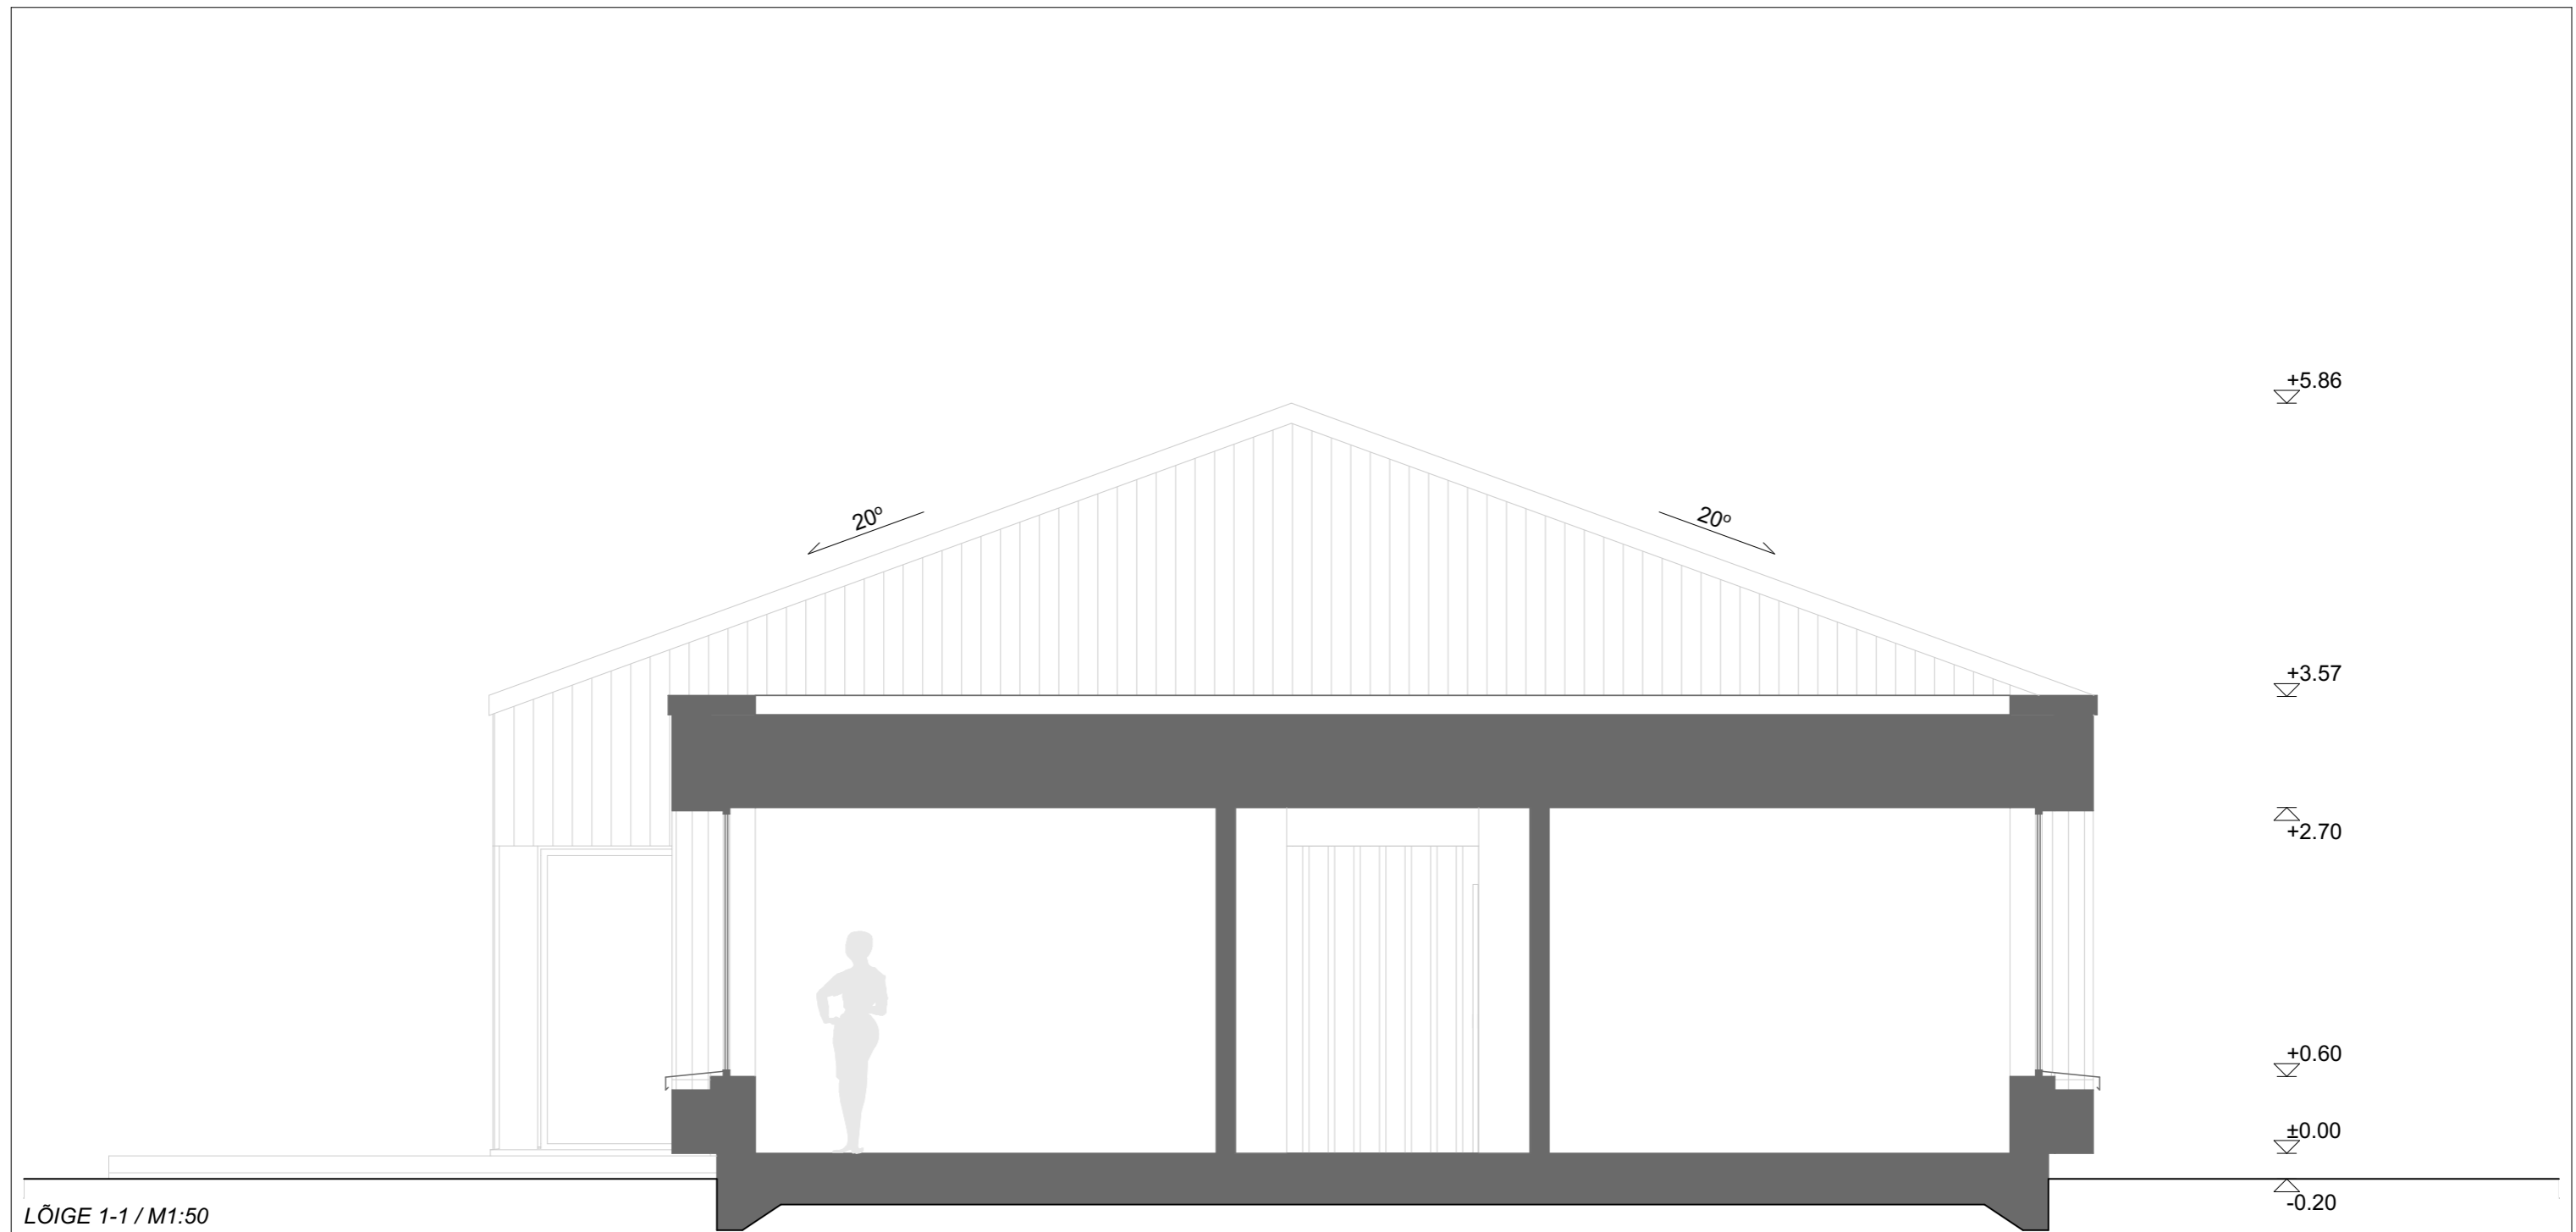

LÕIGE 1-1 / M1:50

ideekavand "ÜHESKOOS"


VAADE 1 (Idast) / M1:100

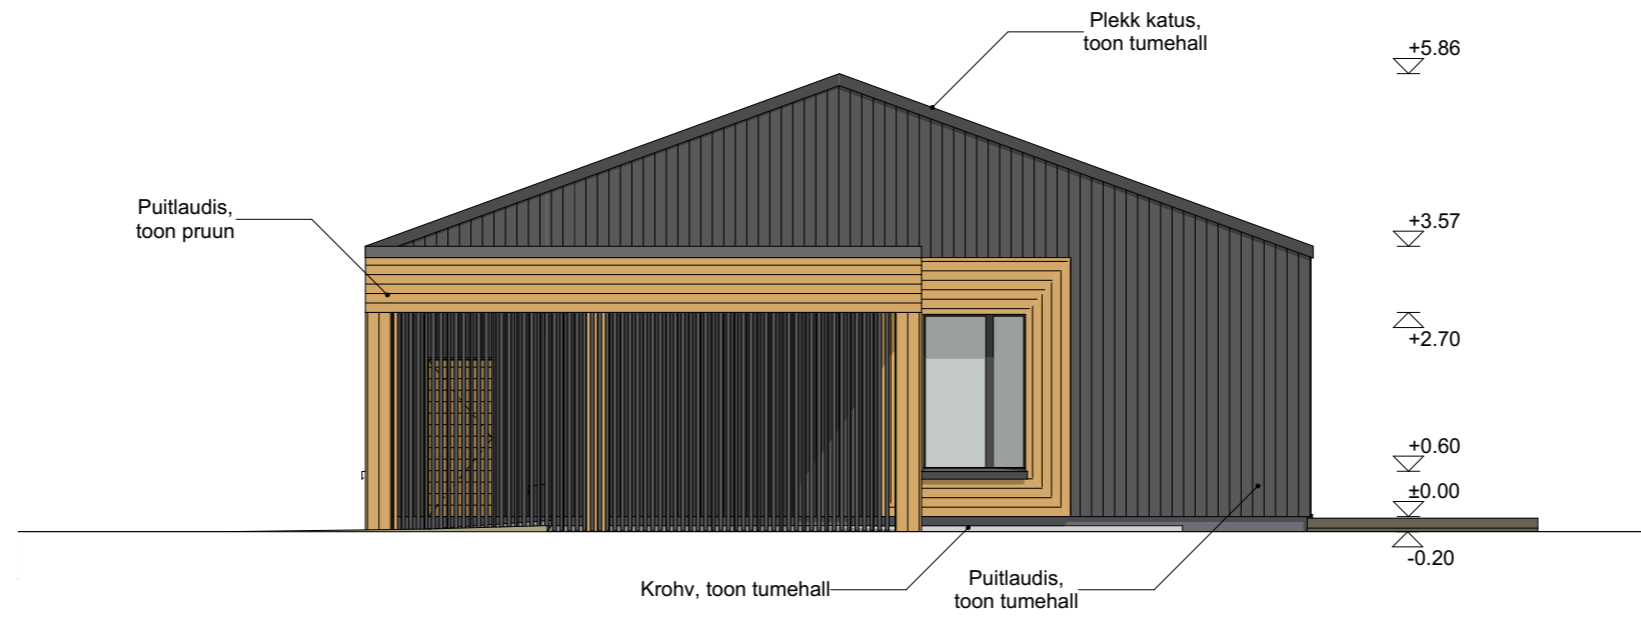

VAADE 2 (Lõunast) / M1:100



VAADE 3 (Läänest) / M1:100

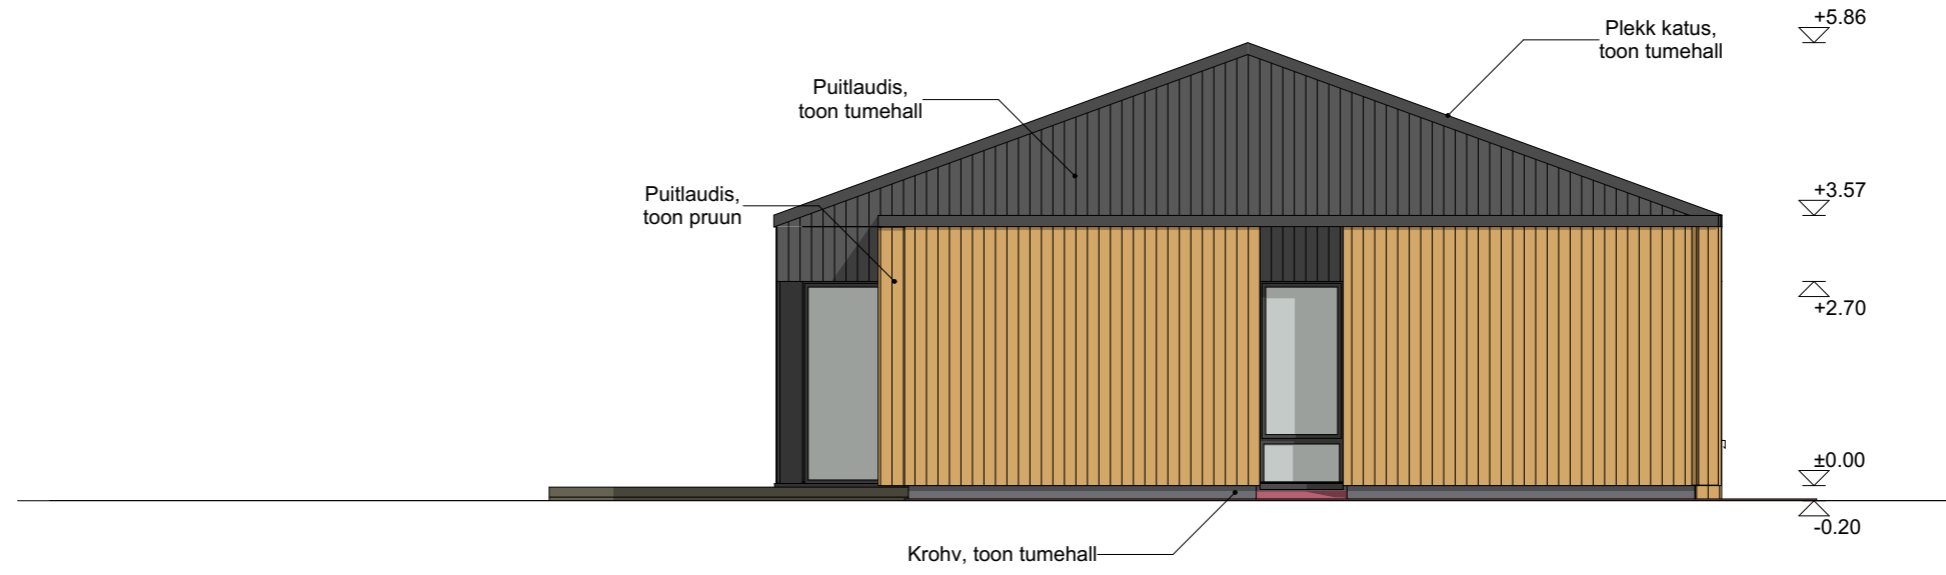

VAADE 4 (Põhjast) / M1:100

