


# Elektrijaama elektriskeem

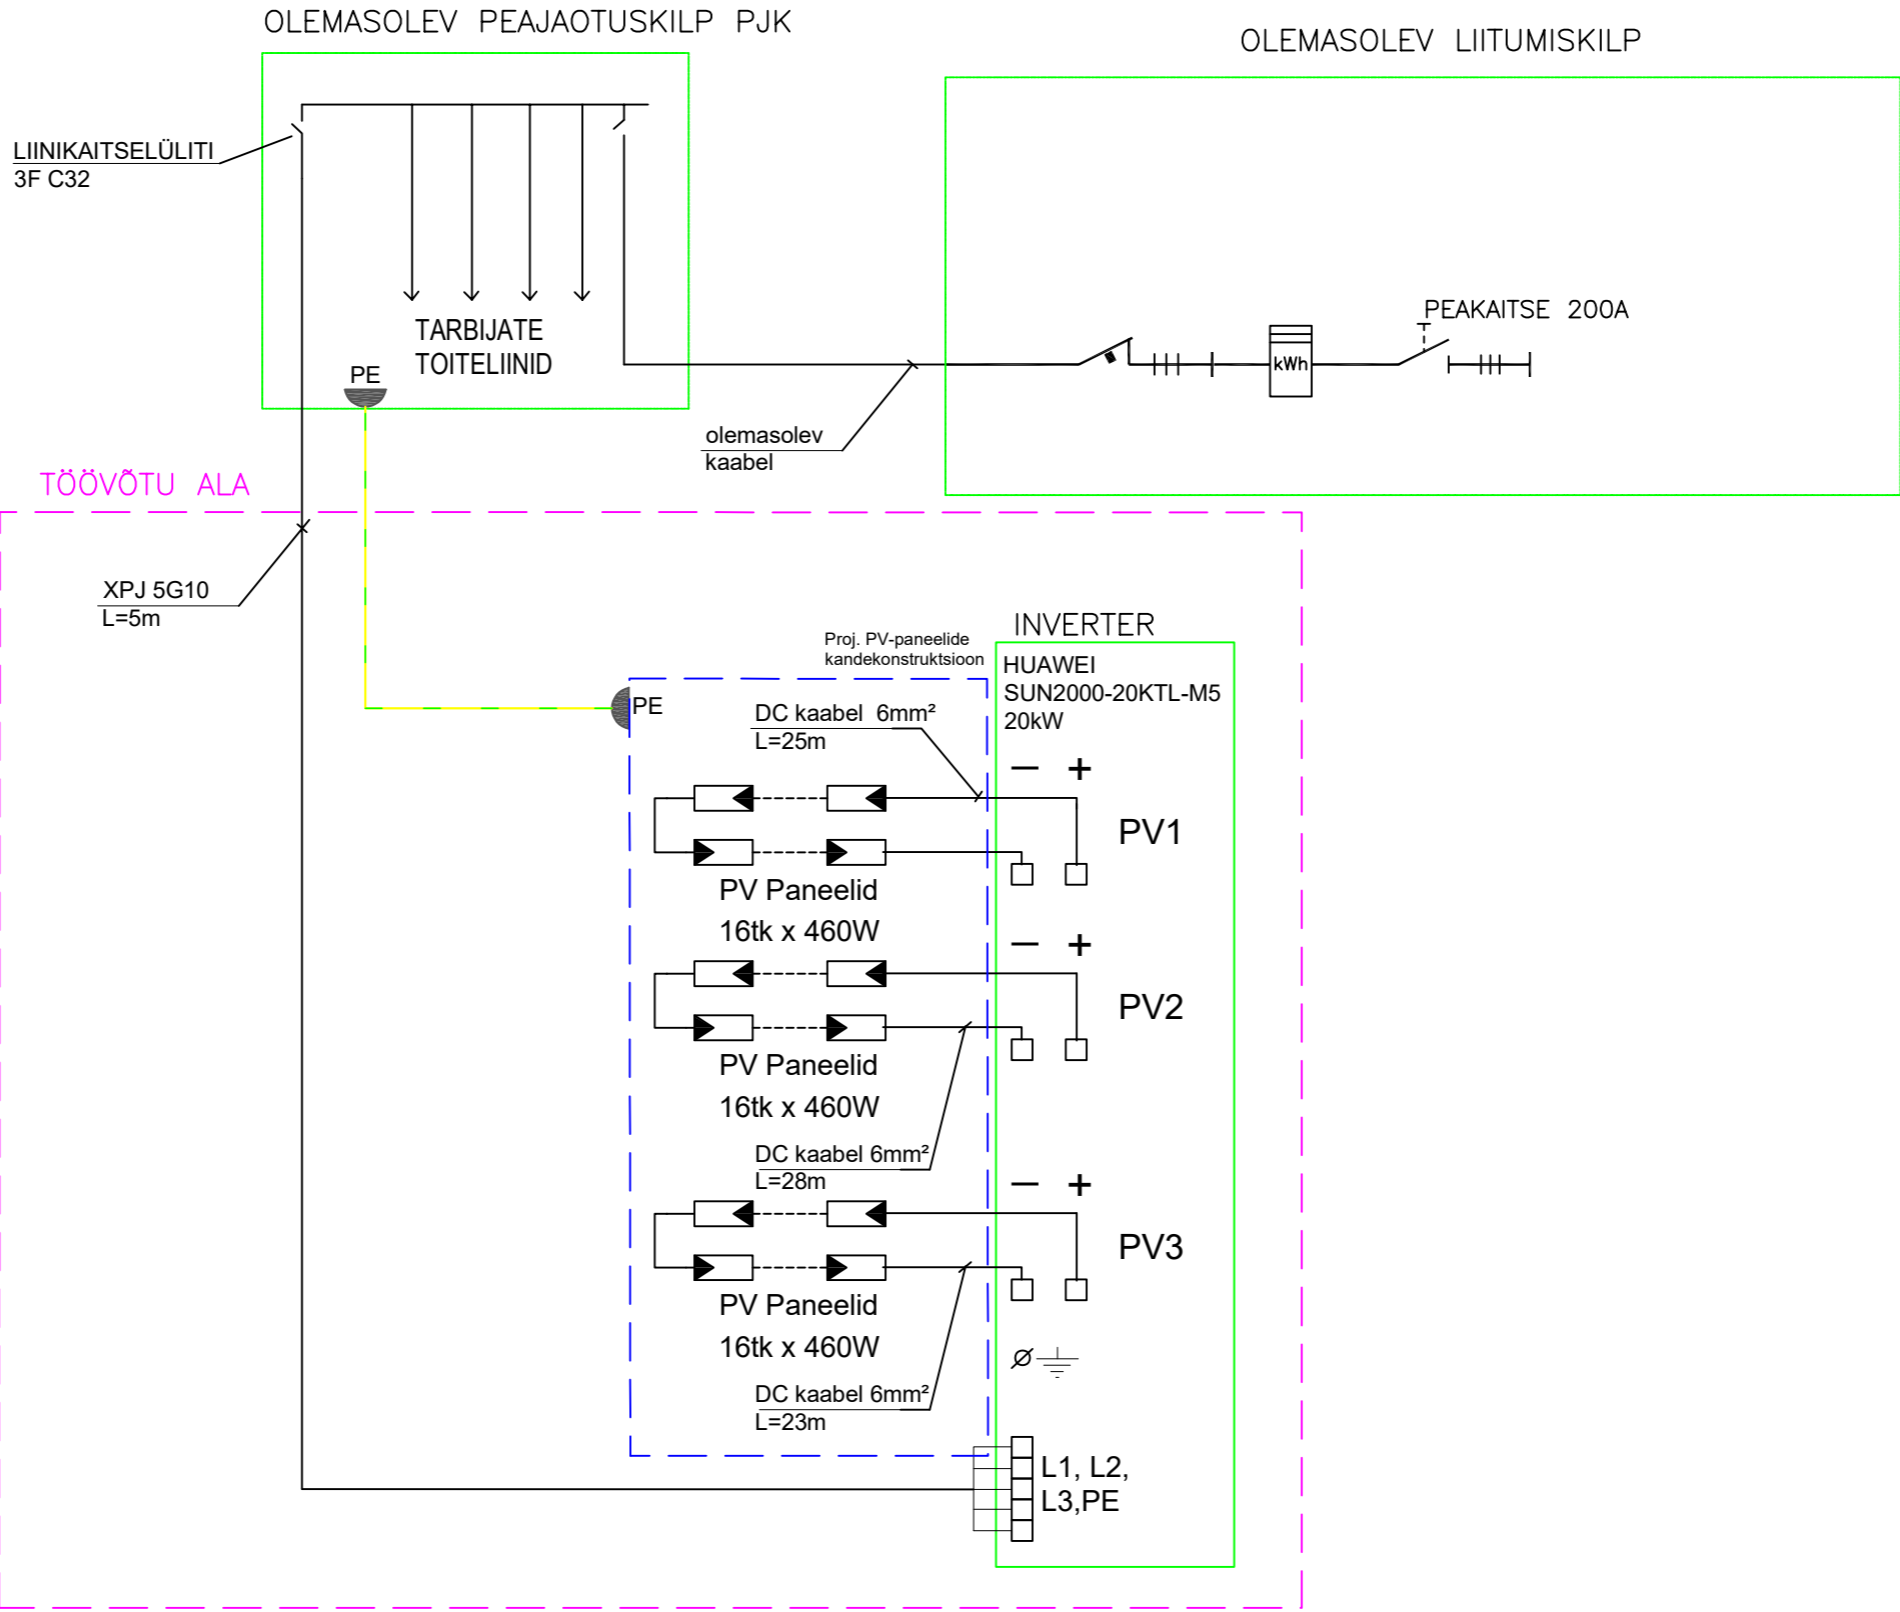

Tellija:	VILJANDI VALLAVALITSUS	Töö:	23423 - PÄIKESEELEKTRIAAM ELEKTRIENERGIA TUGEVOOL [EL]
Objekt:	PÄIKESEELEKTRIAAM SAKALA 4 VIIRATSI ALEVIK	Joonise nr	EL-5-01
Joonis:	ELEKTRISKEEM	Projektijuht/Vastutav isik	T.KLAOS
 Eleväli AS Tallinna 58 Viigandi 71018 tel 43 30603 e-mail mail@elevali.ee MTR reg.nr. EL10274158-0001 v.a 12.09.02; MTR reg.nr. FPR000181 v.a. 21.07.21	Projekt	R.ALEKSANDROV	Leht/lehti 1/1
	Koostatud/trükitud	03.07.2023/10.09.2023	Stadium PP
	Fail	Elektriskeem.dwg	Mõõtkava 1:10