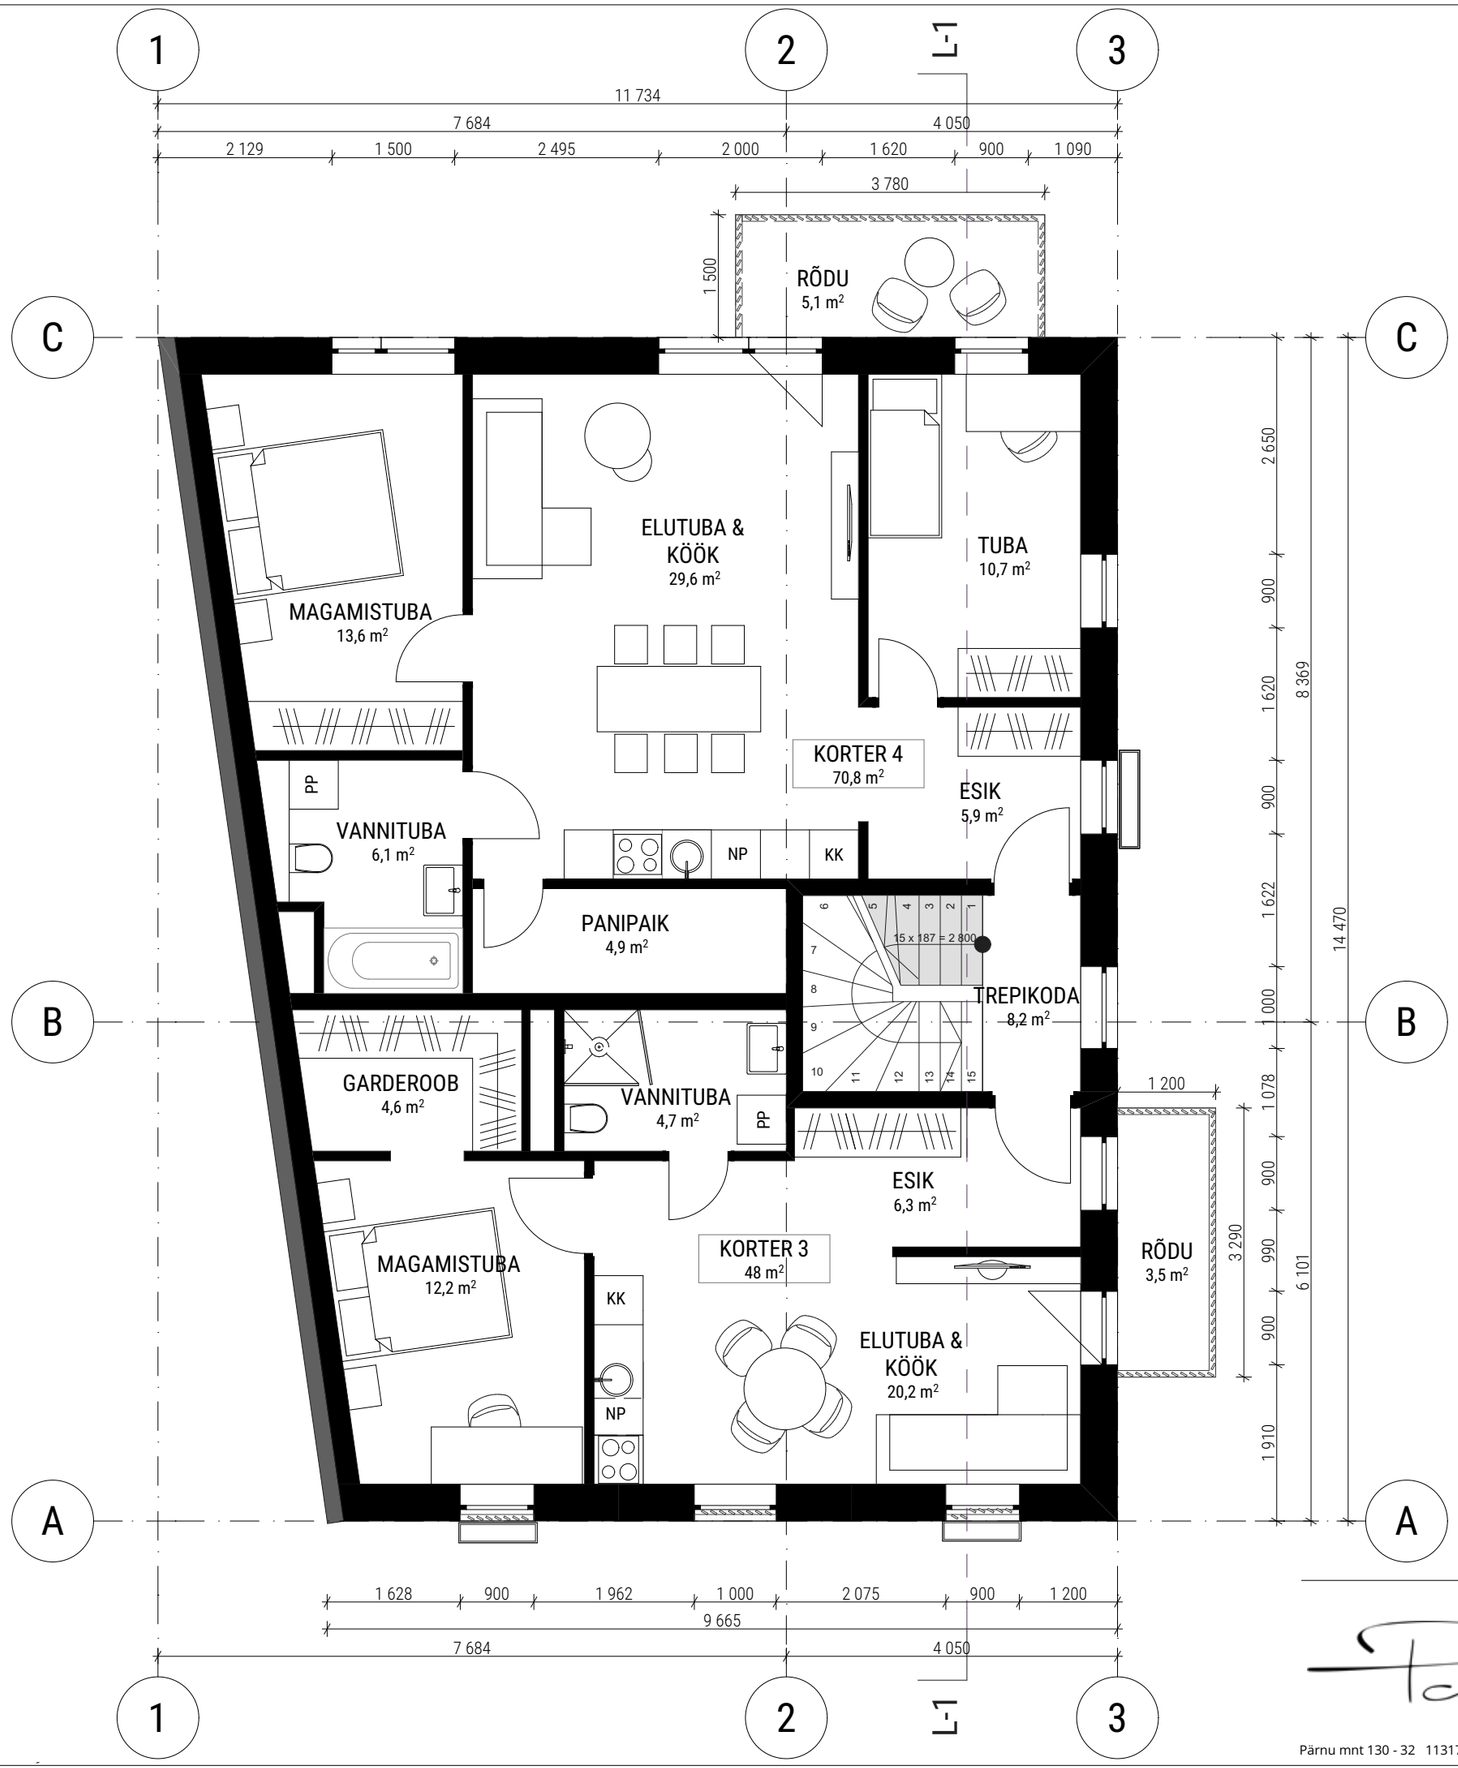

Pärnu mnt 130 - 32 11317 Tallinn Tel. +372 5199 4991 marii@paasik.ee

OBJEKT: KORTERELAMU ESKIIS		JOONIS: TEINE KORRUS	
AADRESS: Tööstuse 16, Tallinn		TÖÖ LIIK:	TÖÖ STAADIUM: Eskiis
TELLIJA:		MÕÕTKAVA: 1:75	KUUPÄEV: 30.12.2016
ARHITEKT: Marii Leemet	ALLKIRI:	PROJEKTEERIJA: Paasik OÜ	JOONISE NR. AR-5-02
VASTUTAV SPETSIALIST: Jaanus Praks	ALLKIRI:	JOONISE FORMAAT: A3	