
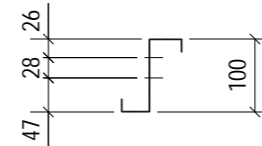


OSADE LOETELU ELEMENDILE: LPR-8001, ELEMENTIDE ARV: 134tk.

OSA	PROFIIL	MATERJAL	PIKKUS [mm]	PIND [m2]	KAAL/tk.[kg]	ARV
LPR-8001	LP-Z10010	S280GD+Z	1061	0.5	1.8	1
KOKKU:				0.5	1.8	

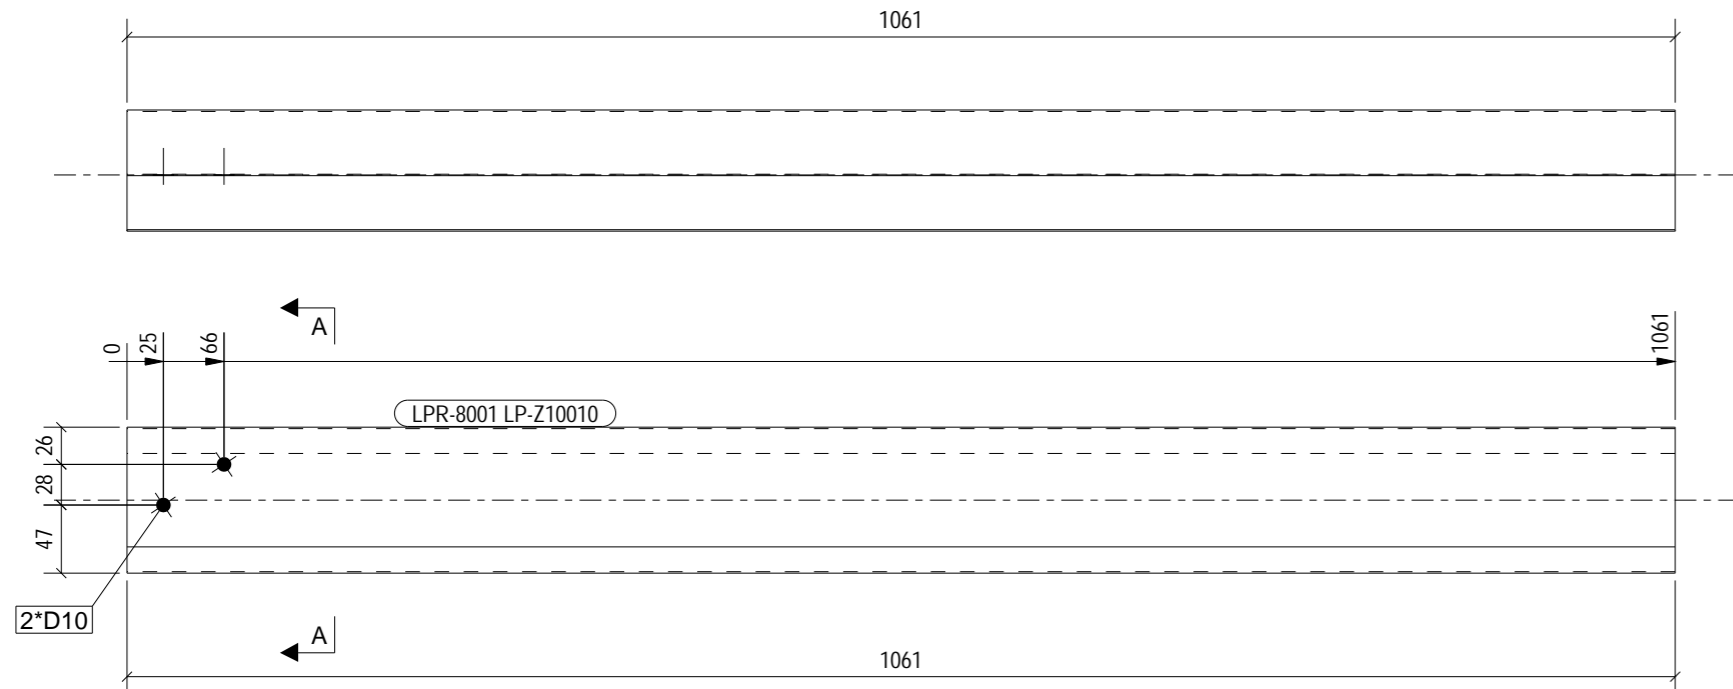

A - A
1:10

SWECO		PÄÄOSASTON NUMERO JA NIMI 10 PUUNKÄSITTELY		TOIMINTOAIKKA	
SUUNNITELLUT	PÄIVÄSYS 23.02.17	OSASTON NUMERO JA NIMI		TOIMINTOAIKAN NIMI	
TARKISTANUT	PÄIVÄSYS	DOKUMENTITYYPI NIMI BEAM		LEHTI	DOKUMENTITYYPI 101
HYVÄKSYNYT		TARKENNE		PIIRUSTUSNUMERO	
HYVÄKSYNYT		TARKENNE 2		PROJEKTI MFBTT	
Metsä		ÄÄNEKOSKEN BIOTUOTETEHIDAS		SUHDE	
				MUUTOS	

EESTI ENERGIA TEHNOLOOGIATÖÖSTUS AS Malmi 8, 41537 Jõhvi (reg.nr 10633284) Tel. (71) 66702 Fax 71 66790		MTR: EPE000665 EE0000025 EEK000794 EEP001436 EEH000064		Drawing no.	
Customer Metsa Fibre OY, Äänekoski		Title BEAM		Format	Sheet
Project ER8249 Äänekoski chip conveyors		Scale 1:10		Date	Date
Drawn	Signature	Date			
Checked					
Approved					

TÖÖ NR 15160-0040	KÕITE NR	STAADIUM TP	OBJEKTI NR	PR. OSA-JOONISE NR LPR-8001	MÕÕTKAVA 1:5 1:10	REVISJONI KIRJELDUS	TEOSTAS	KUUP.
TELLUA EE TEHNOLOOGIATÖÖSTUS AS						PROJEKTUJHT A.Uusalu		
TÖÖ NIMETUS STEEL STRUCTURES OF GALLERIES AND BARK STORAGE						ÜKSUSE JUHT J.Natka		23.02.17
JOONISE NIMETUS BEAM LPR-8001						PROJEKTEERIJAL I.Kolje		23.02.17
						FAIL 15160-0040TP-LPR-8001-00		
						SWECO Projekt AS Meistri tn 22, 13517 Tallinn Tel +372 674 4000 Faks +372 674 4001 e-post sweco@sweco.ee		

