


UUSKÜLA MAARDU TEE 23 MAAÜKSUSE DETAILPLANEERING

Tehnovõrkude koondjoonis
M 1:500

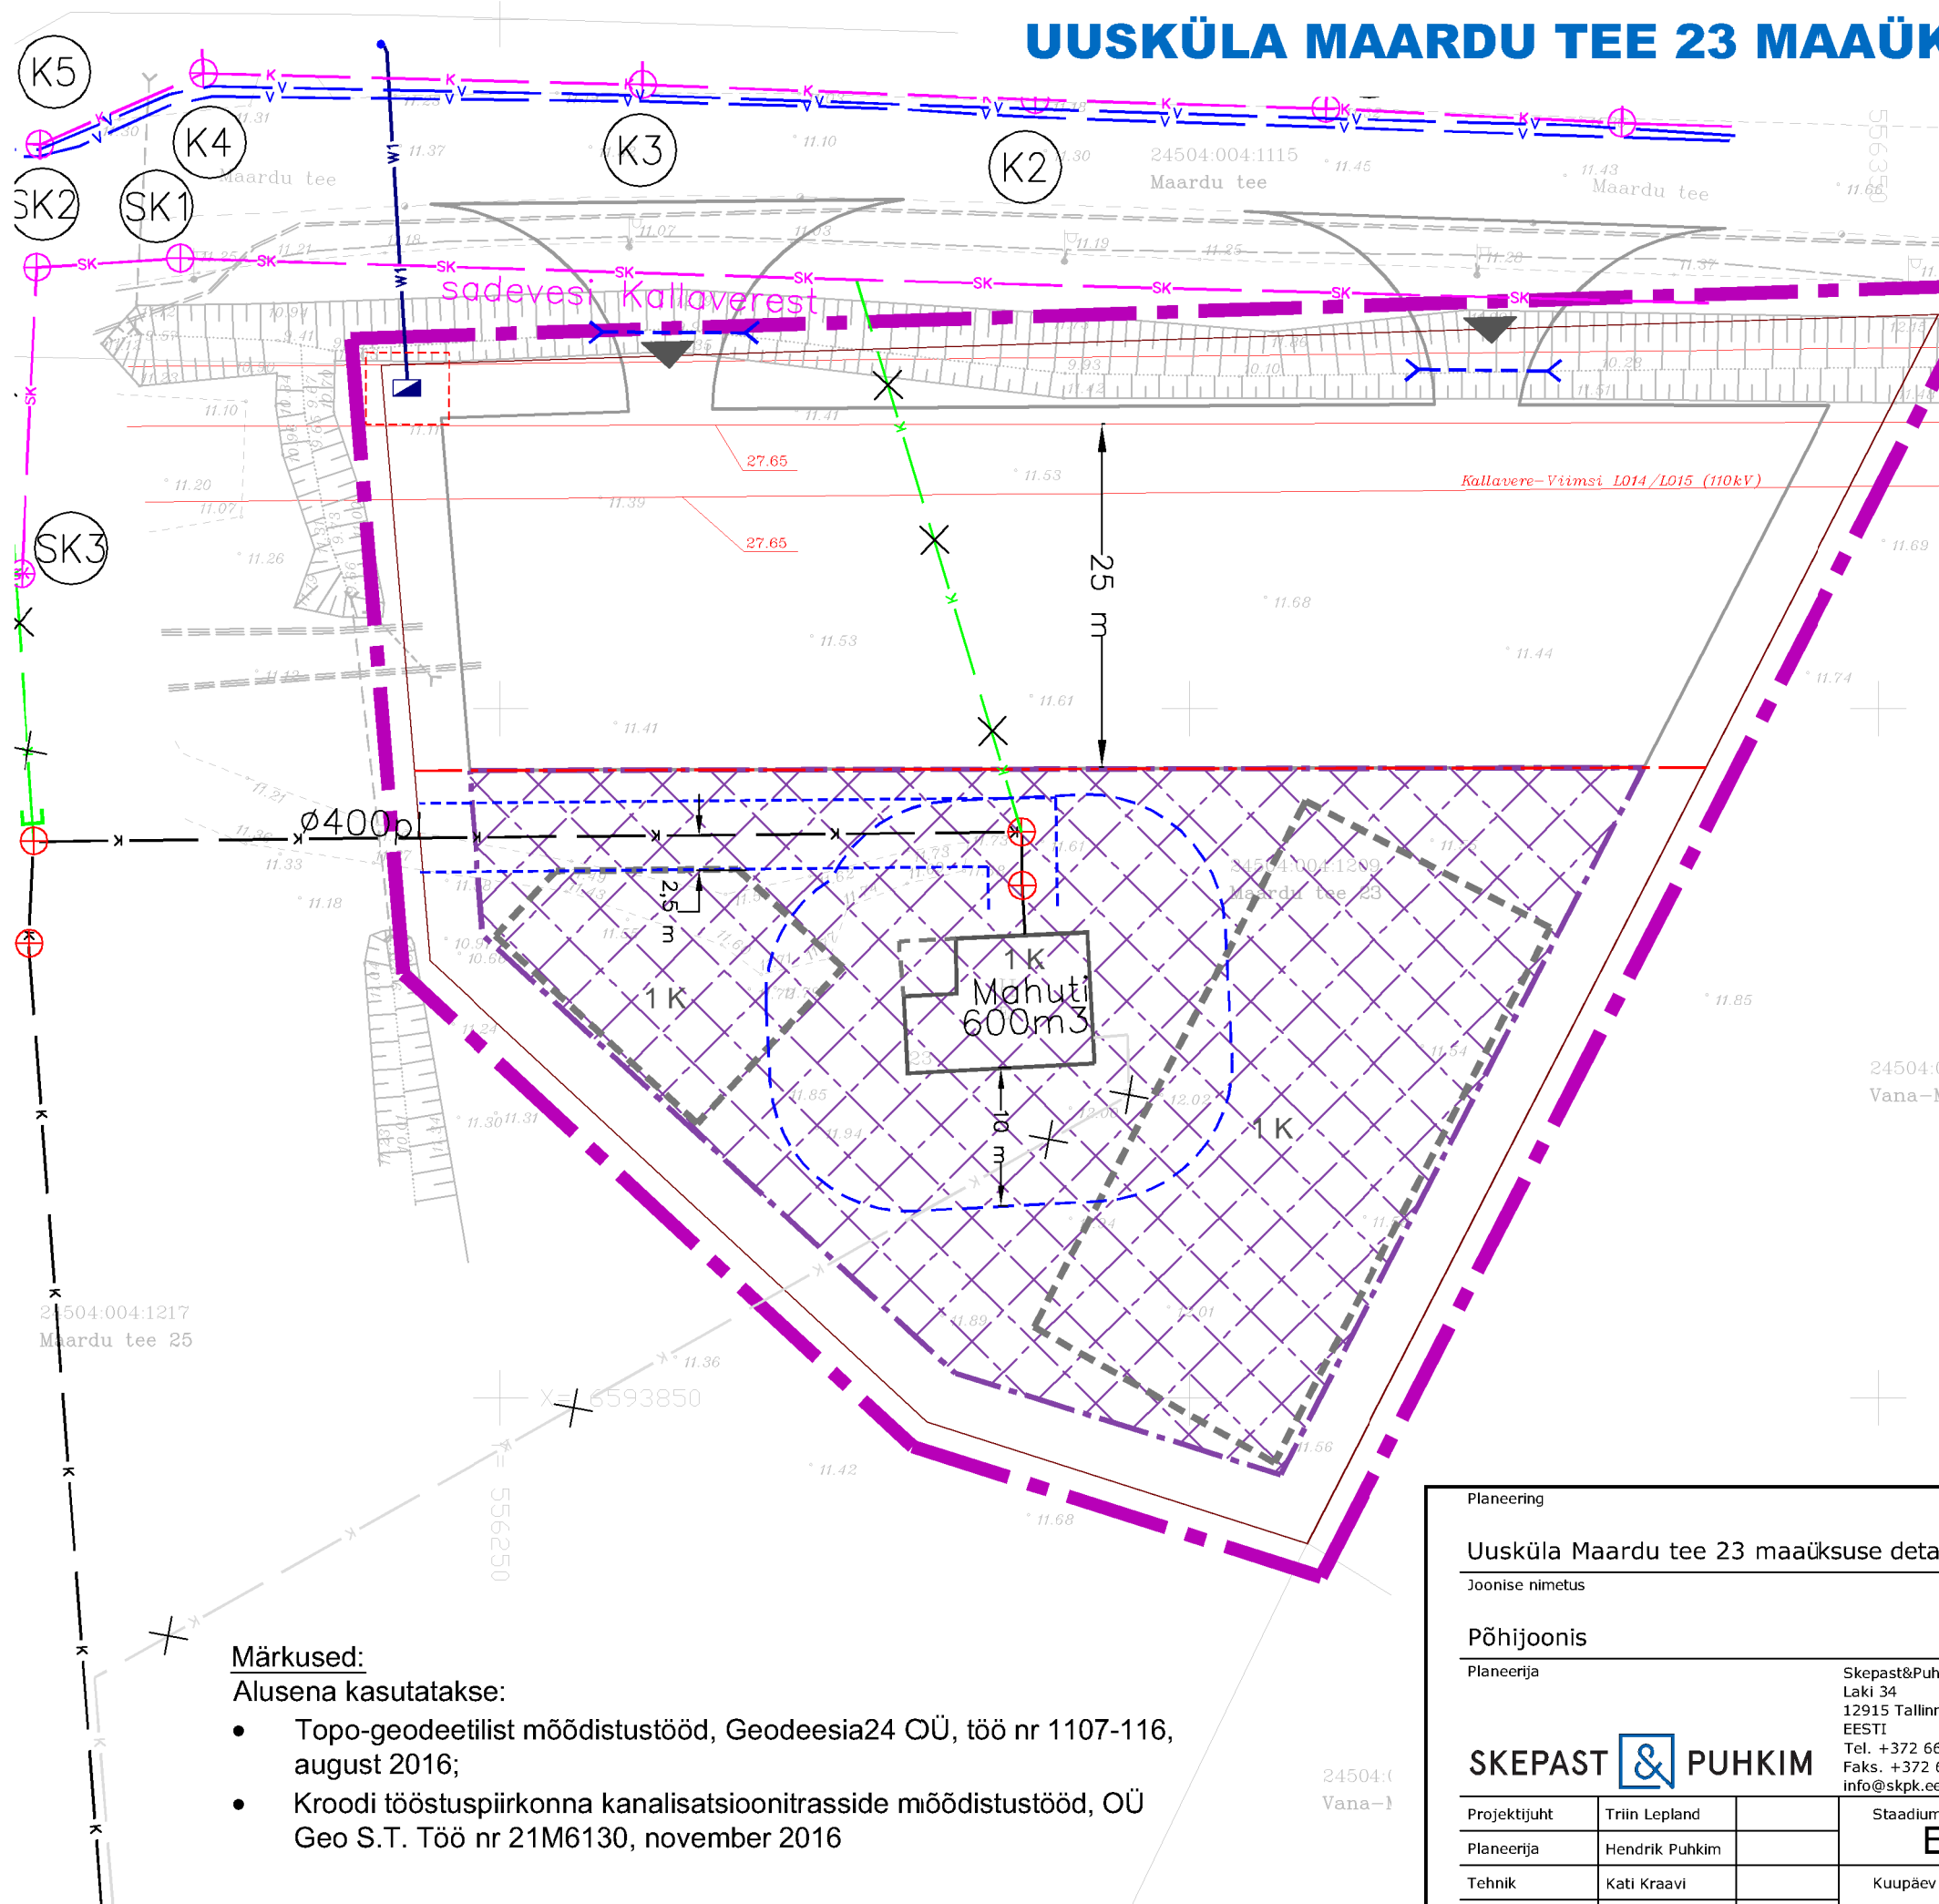

- LEPPEMÄRGID**
- Planeeritava maa-ala piir
 - Katastriüksuse piir
 - Olemasolev hoone
 - 110 kV elektriliin
 - Elektriliini kaitsevöönd
 - Hoonestusala
 - Planeeritava hoone võimalik asukoht
 - Juurdepääs krundile
 - K — Olemasolev kanalisatsioonitorustik
 - Reoveepumpla eeldatav kuja
 - Kanalisatsioonitorustiku kaitsevöönd
 - Perspektiivne truup
 - WI — Projekteeritud 0,4 kV kaabelliin
 - Elektri liitumiskilp
 - Servituudi seadmise vajadus
 - Mittetöötav kanalisatsioonitorustik (vastavalt Tööle nr 21M6130)
 - Likvideeritud kanalisatsioonitorustik (vastavalt Tööle nr 21M6130)
 - Olemasolev veetorustik (vastavalt Tööle nr 21M6130)
 - Olemasolev kanalisatsioonitorustik (vastavalt Tööle nr 21M6130)
 - Olemasolev sadeveetorustik (vastavalt Tööle nr 21M6130)

- Märkused:**
Alusena kasutatakse:
- Topo-geodeetilist mõõdistustööd, Geodeesia24 OÜ, töö nr 1107-116, august 2016;
 - Kroodi tööstuspiirkonna kanalisatsioonitrasside mõõdistustööd, OÜ Geo S.T. Töö nr 21M6130, november 2016

Planeering				
Uusküla Maardu tee 23 maaüksuse detailplaneering				
Joonise nimetus				
Põhijoonis				
Planeerija	Skepast&Puhkim OÜ Laki 34 12915 Tallinn EESTI Tel. +372 664 5808 Faks. +372 664 5818 info@skpk.ee	Tellija	Jõelähtme Vallavalitsus Postimaja tee 7 74202 Jõelähtme vald EESTI Tel. +372 605 4887 kantselei@joelähtme.ee	Osaühing KA Järve küla 3-7 30331 Kohtla vald EESTI Tel. +372 5359 9993 info@ka.ee
Projekti juht	Triin Lepland	Staadium	Eelnõu	
Planeerija	Hendrik Puhkim	Kuupäev	20.01.2017	
Tehnik	Kati Kraavi	Möötkava	1:500	Projekti nr 2015_0232
				Joonise nr 5