План первого этажа на отм. 0,00

М 1:100

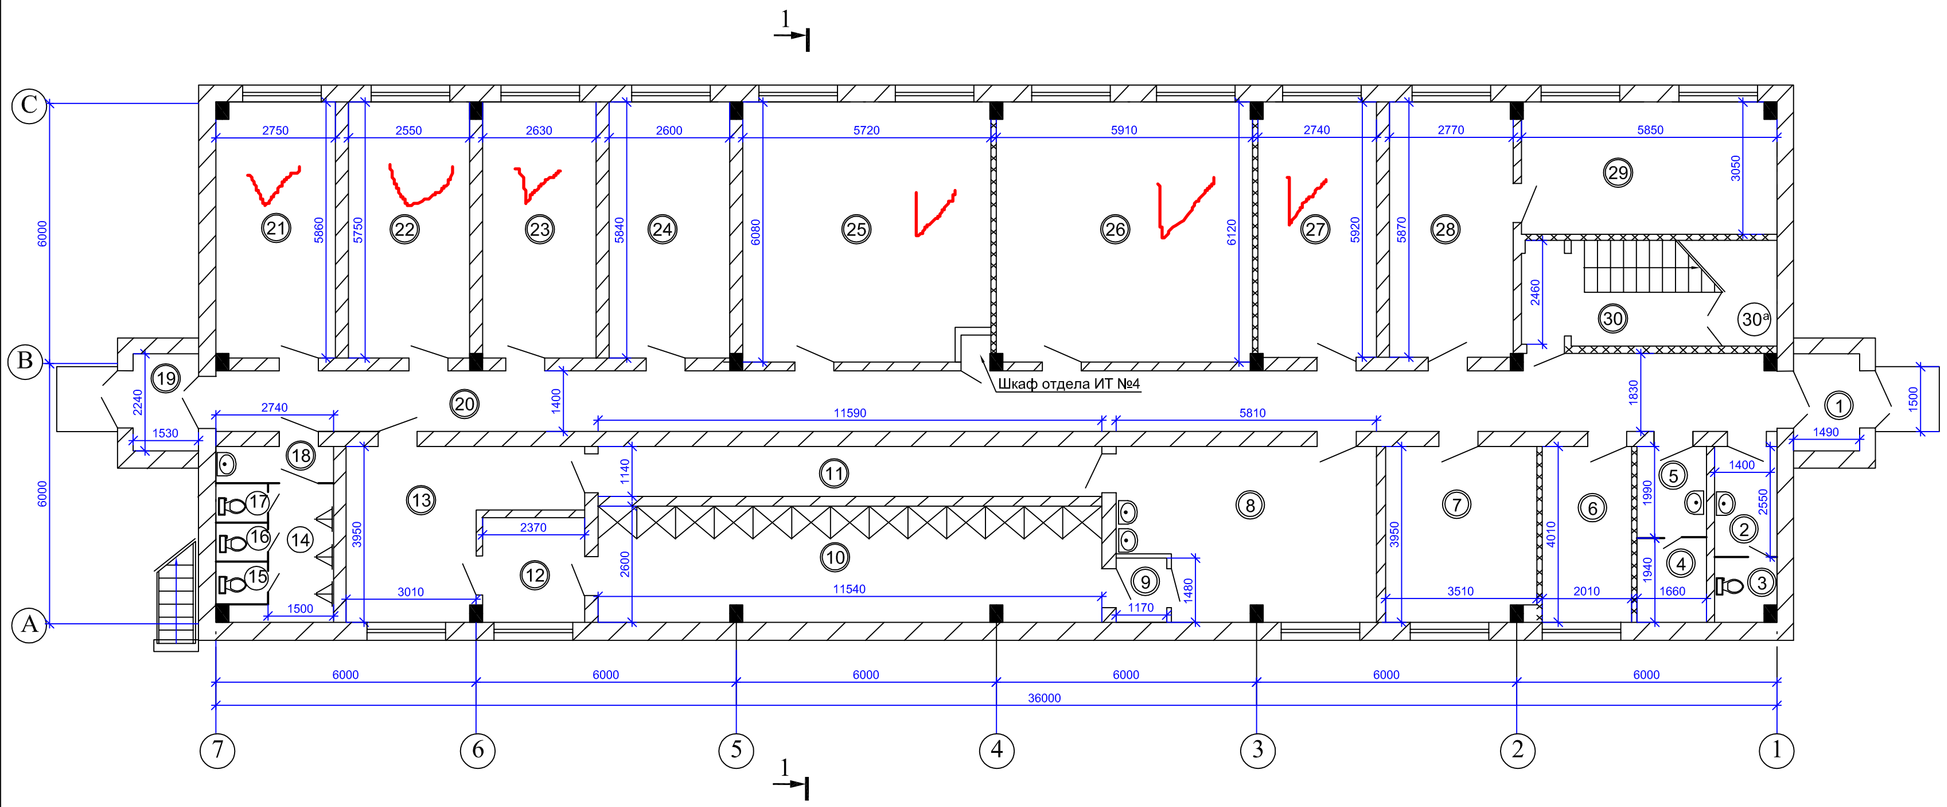

1 – 1

М 1:100

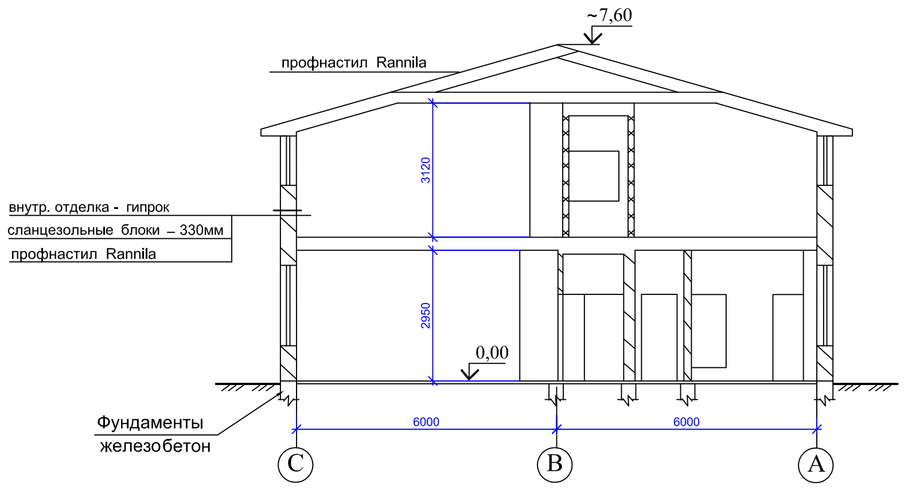

Экспликация помещений		
№№	Наименование	Площ. м²
	Первый этаж на отм. 0,00	
1	тамбур	3,3
2	умывальная	3,6
3	WC жен.	1,7
4	помещение kinnisvarateenindus	3,2
5	помещение kinnisvarateenindus	3,3
6	электрощитовая	8,1
7	теплоузел	13,6
8	гардероб чистой одежды	21,0
9	преддушевая	1,7
10	душевая	29,4
11	коридор	13,2
12	преддушевая	5,9
13	гардероб рабочей одежды	15,0
14	WC муж.	5,0
15	WC муж.	1,1
16	WC муж.	1,1
17	WC муж.	1,1
18	умывальная	2,0
19	тамбур	3,4
20	коридор	52,7
21	кабинет нач. участка эксплуатации ЗУ (СПЗ)	15,9
22	кабинет техника службы продажи золы (СПЗ)	14,7
23	кабинет специалиста по реализации золы (СПЗ)	15,2
24	комната для курения	15,2
25	кабинет руководителя службы продажи золы (СПЗ)	34,1
26	учебный класс (СЭЗ)	35,9
27	вспомогательное помещение (СПЗ)	16,1
28	кабинет оперативного персонала (СЭЗ)	16,0
29	кабинет начальника смены (СЭЗ)	17,6
30	лестничная клетка	10,6
30а	подсобное помещение	3,5
	Первый этаж всего:	∑384,2

	Второй этаж	
31	коридор	58,4
32	WC муж.	1,0
33	WC муж.	2,0
34	WC муж.	1,0
35	умывальная	5,0
36	венткамера	14,0
37	вспомогательное помещение (СЭЗ)	7,8
38	кабинет инженера по развитию (СЭЗ)	16,1
39	кабинет инженера (СЭЗ)	24,0
40	кабинет техника (СЭЗ)	23,3
41	комната для курения	11,3
42	WC	3,6
43	душевая	2,0
44	душевая	2,0
45	преддушевая	15,6
46	WC жен.	4,0
47	WC жен.	1,4
48	WC жен.	1,4
49	умывальная	4,6
50	химлаборатория (СПЗ)	35,9
51	кладовая химикатов (СПЗ)	7,7
52	весовая (СПЗ)	3,4
53	бытовое помещение (СПЗ)	5,2
54	кабинет техника ПС (СЭЗ)	21,9
55	кабинет руководителя (СЭЗ)	29,6
56	зал заседаний (СЭЗ)	36,8
57	кабинет нач. участка (СЭЗ)	25,8
58	производственный сектор (СЭЗ)	30,7
59	лестничная клетка	9,4
	Второй этаж всего:	∑404,9
	Итого:	∑789,1

План второго этажа

М 1:100

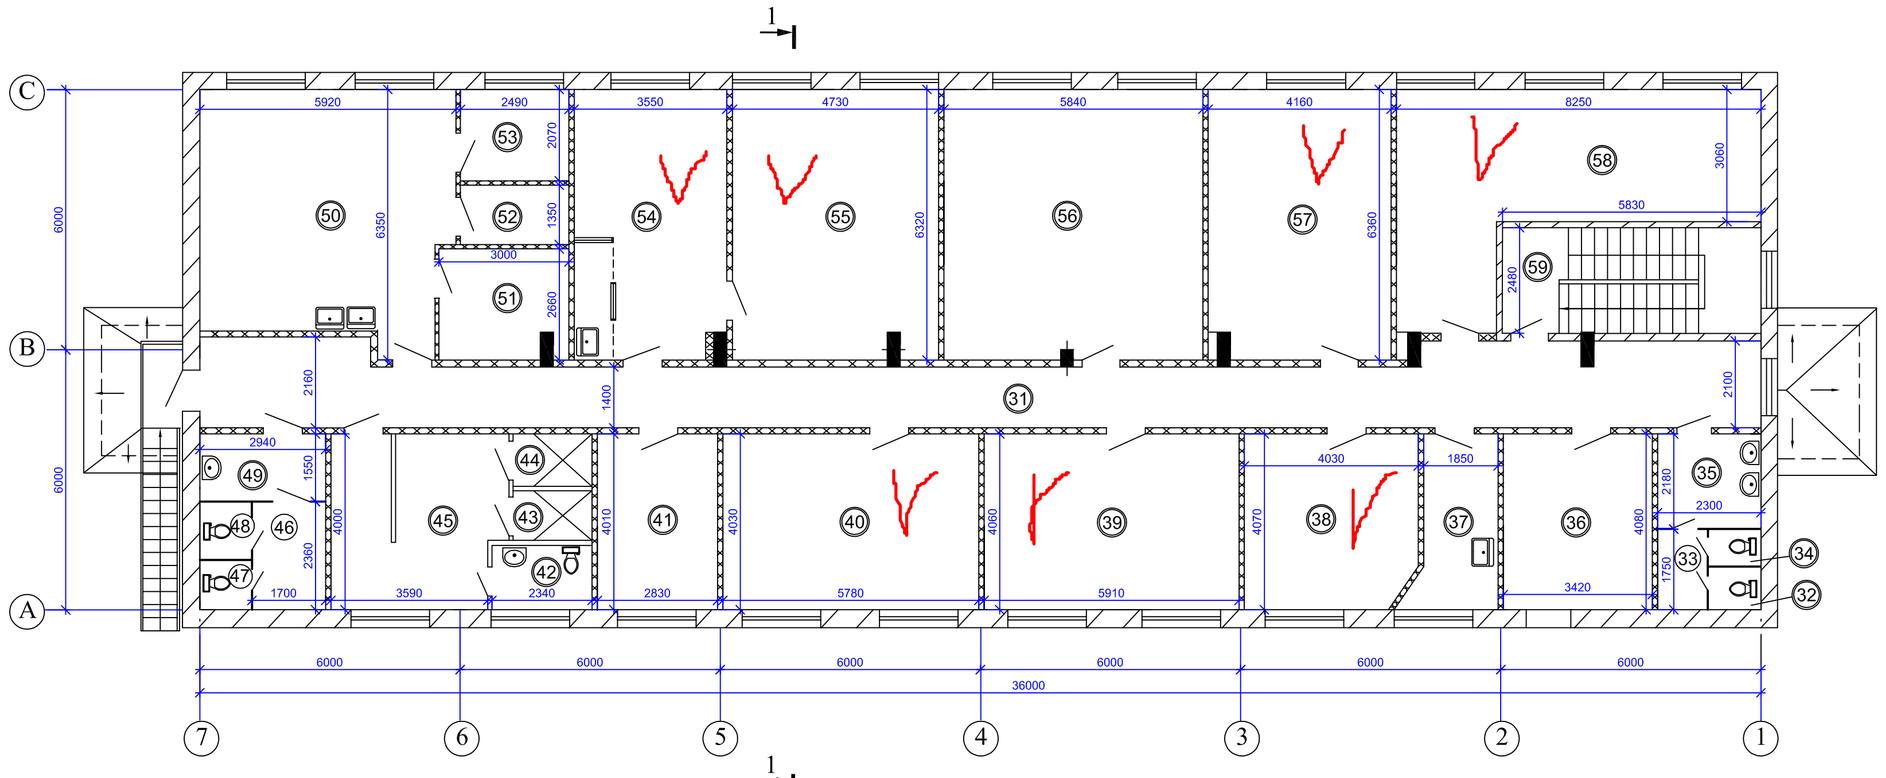

Условные обозначения

- унитаз
- раковина
- мойка
- писсуар
- душевая
- сборный железобетон (колонна)

Перв. примен.

Справ. №

П. 474.475

Подпись и дата

Инв. № дубл.

Взам. инв. №

Подпись и дата

Инв. № подл.

Muu.	Leht	Dokum. №	Allkiri	Kuup.	
Koostas		Е. Захарова		08.10г.	
Kontrollis		С. Юрков			
N.kontr.					
TTO juh.		С. Юрков			
T.kontr.		М. Пушкина			
Kinnitas		В. Шишков			

П-10361

Планировка помещений административно-бытового здания СЭЗ по состоянию на август 2010г.

Litera	Mass	Mõõtkava
		M 1:100

Leht 1 | Lehti 1

Eesti Energia
Eesti Elektrijaam
Narva Elektrijaamad AS

A1h admbytovoi_SEZ