


*Saku valla Männiku küla Valdeku karjääri kinnistu ja lähiala DP*

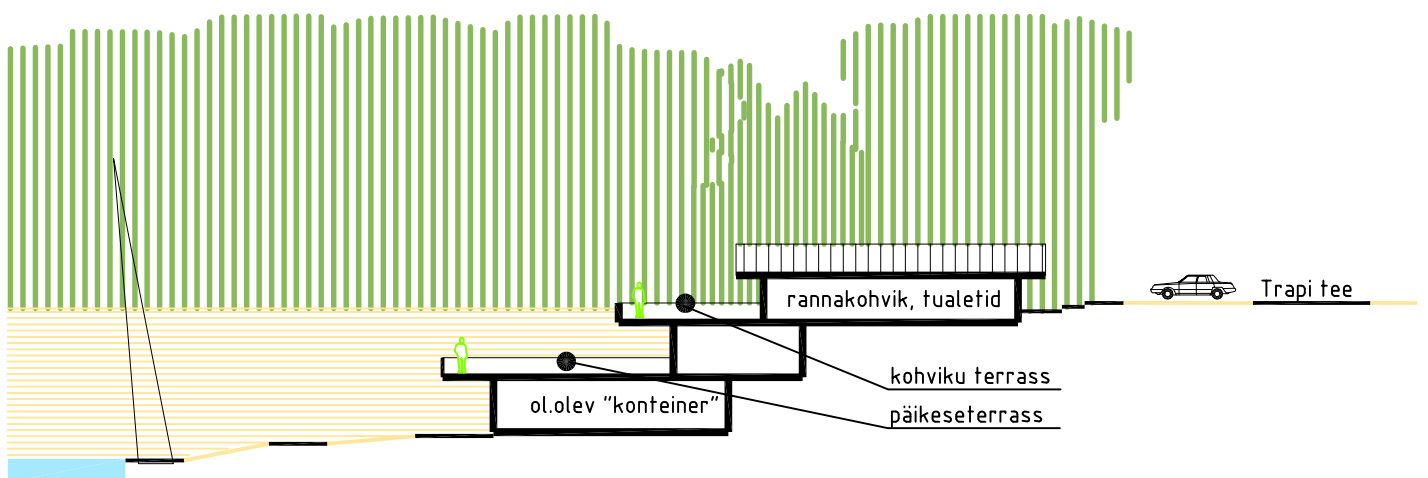

*Illustratsioon - planeeritava hoone lõige*