


Tallinna mnt 88 kinnistu detailplaneering Uuemõisa alevikus Ridala vallas Läänemaal

PÕHIJONIS M 1:500

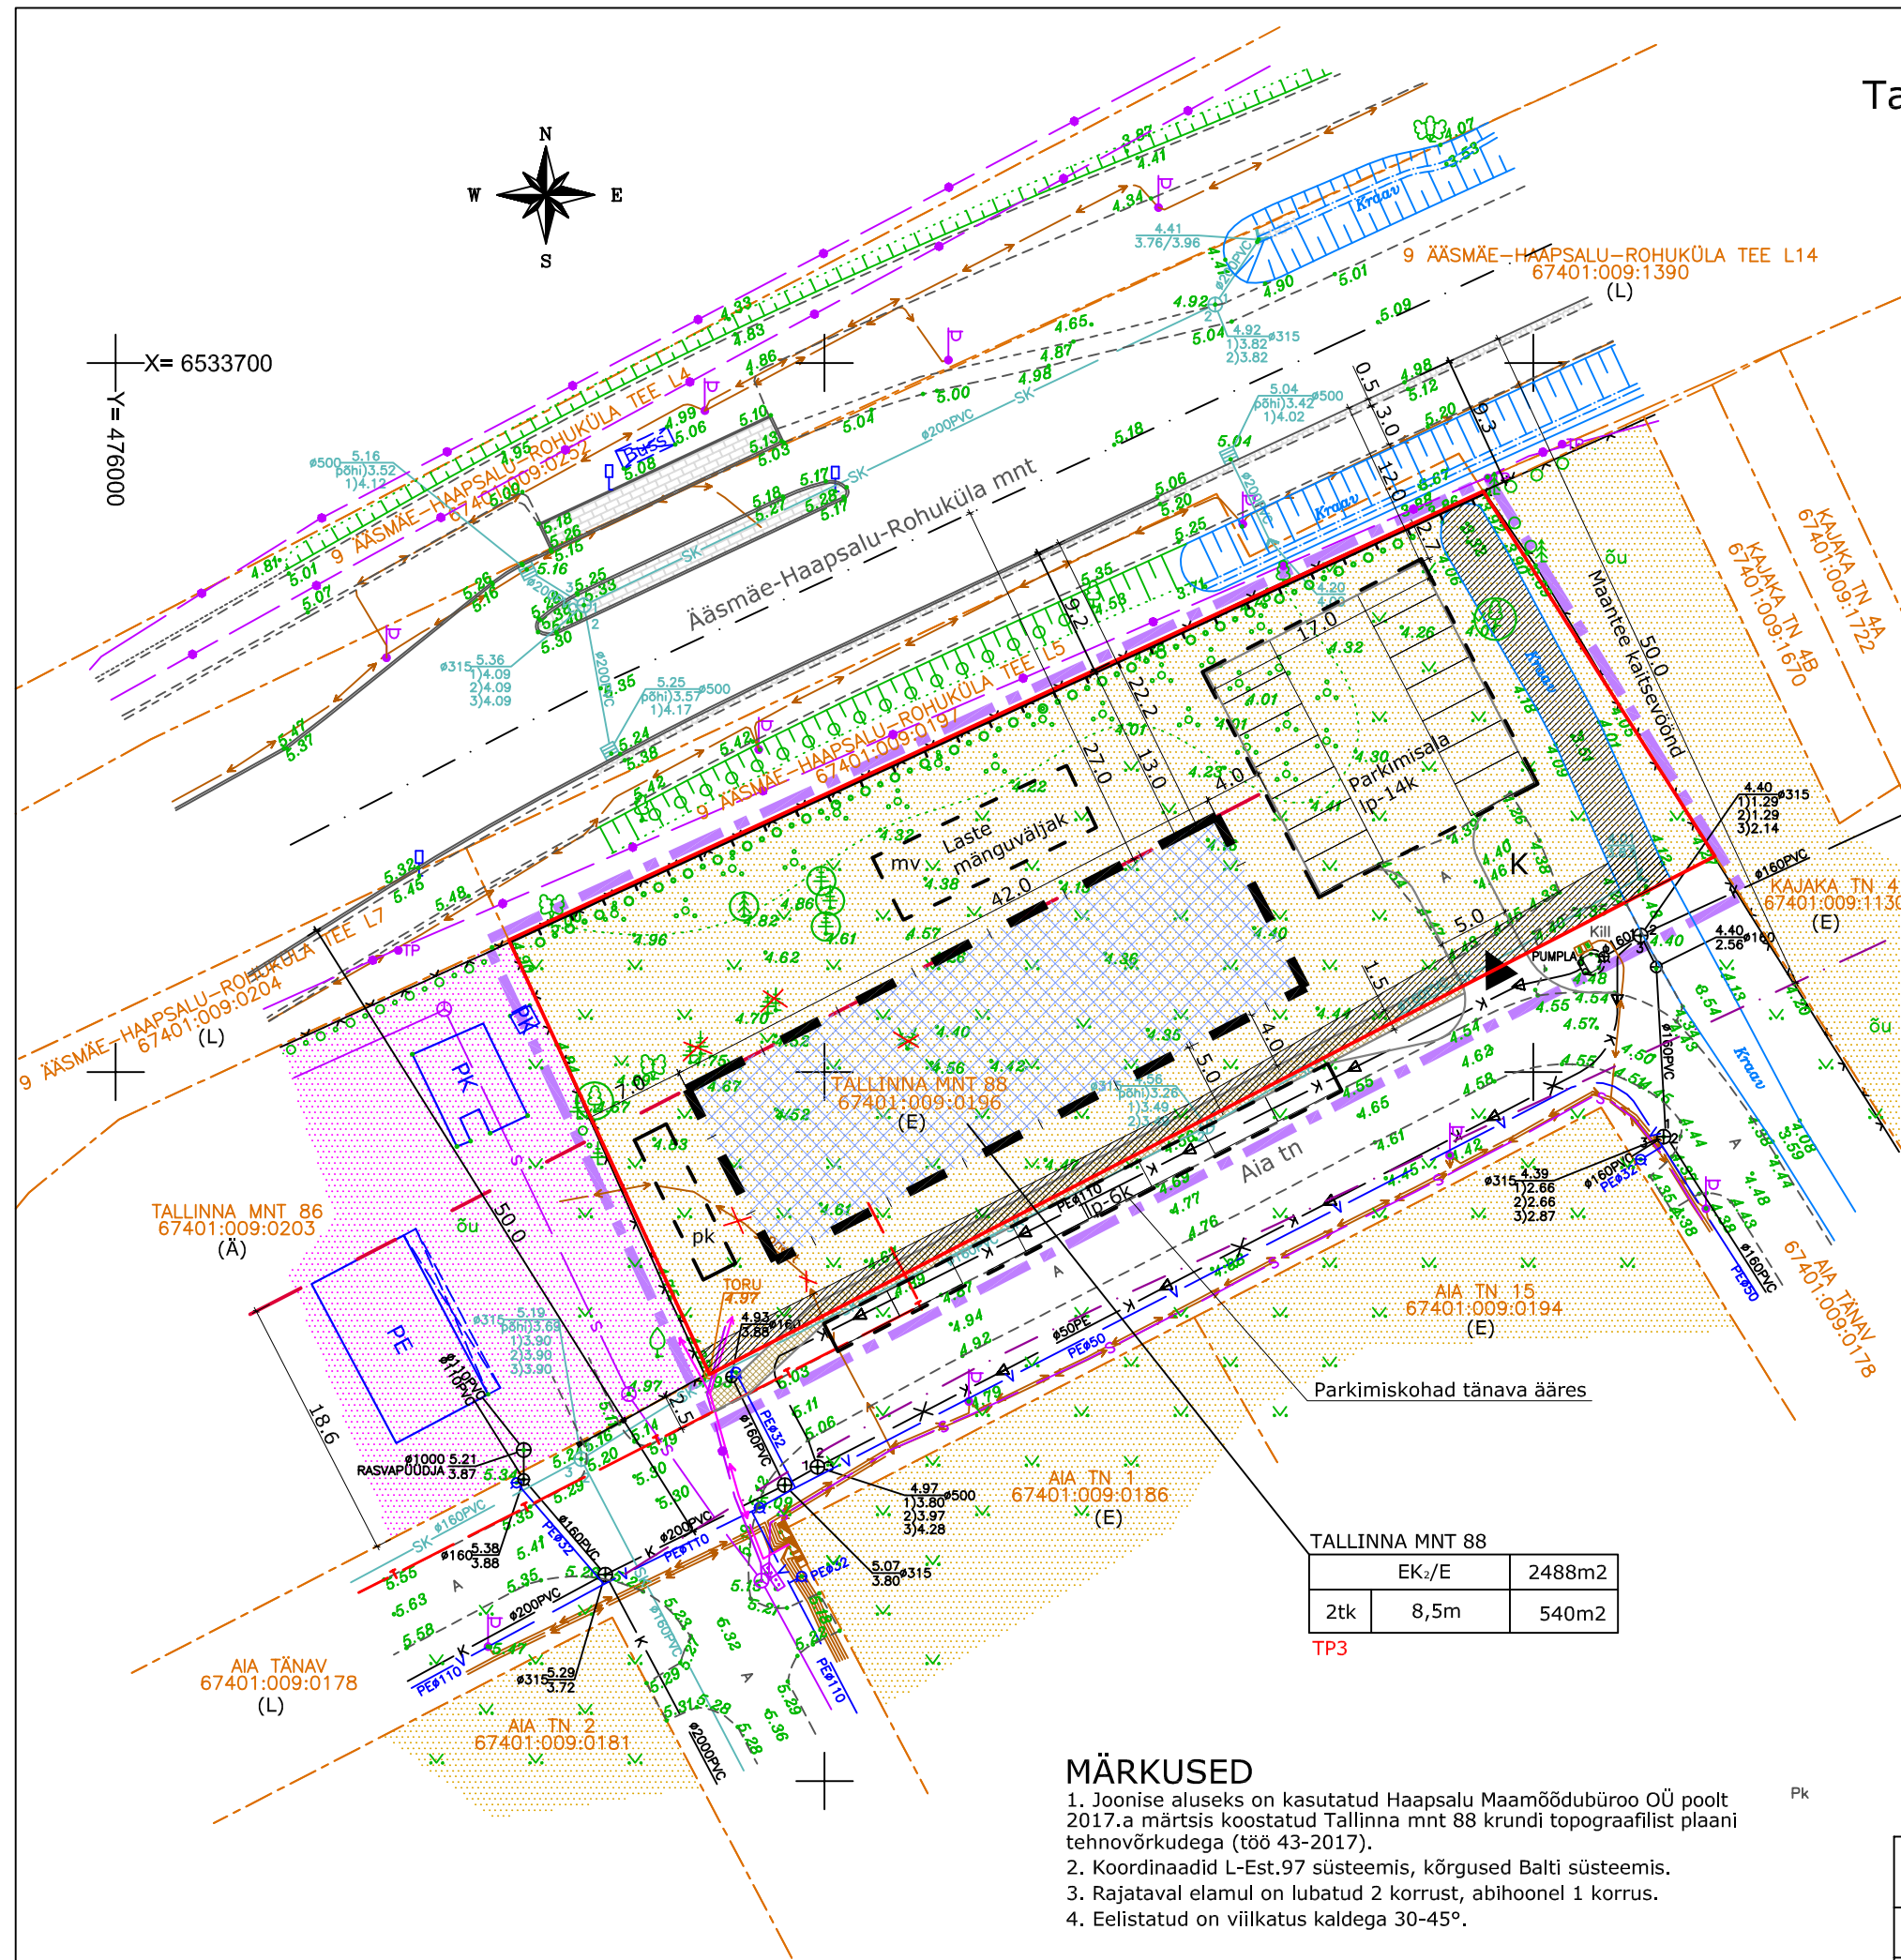

TINGMÄRGID

- PLANEERITAVA ALA PIIR
- PLANEERITAVA KRUNDI PIIR
- KATASTRITÜKSUSE PIIR
- OLEMASOLEVAD HOONED
- MAANTEE KAITSEVÖÖND
- PÄÄS KRUNDILE
- ASFALTKATE
- KILLUSTIK, BETOONKIVI
- PLANEERITAV KÖNNITEE KIVISILLUTISEGA
- PLANEERITAV PARKIMISALA
- SÄILITATAVAD PUUD
- LIKVIDEERITAVAD PUUD
- PÕOSAD, RAJATAV / SÄILITATAV HEKK
- MURU
- VÖRKPIIRE
- RAJATAV TIHE PIIRE
- OLEMASOLEV EL. MADALPINGE MAAKAABEL, TÄNAVAVALGUSTUS, KILP
- PLANEERITAV ELEKTRIÜHENDUS MAAKAABLIGA
- SIDEKANALISATSIIOON
- SIDEKAABEL
- RAJATAV SIDEÜHENDUS
- OLEMASOLEV VEETRASS
- OLEMASOLEV KANALISATSIIOON
- OLEMASOLEV SURVEKANALISATSIIOON
- RAJATAV SOOJATRASS
- PLANEERITAV HOONESTUSALA
- ELAMUMAA
- ÄRIMAA
- TRANSPORDIMAA (TÄNAVA MAA)
- SERVITUUDI VAJADUS
- PRÜGIKONTEINERITE VÕIMALIK ASUKOHT
- MÄNGUVÄLJAK, PESUKUIVATUS

EHITUSÕIGUS

EK _z /E	2488m ²
2tk	8,5m
	540m ²

KRUNDI KASUTAMISE SIHTOTSTARVE	KRUNDI SUURUS
LUBATUD HOONETE ARV KRUNDIL	HOONETE LUBATUD KÕRGUS
	LUBATUD HOONETE ALUNE PIND

TP3 HOONE MINIMAALNE TULEPÜSIVUSKLASS

MÄRKUSED

- Joonise aluseks on kasutatud Haapsalu Maamõõdubüroo OÜ poolt 2017.a märtsis koostatud Tallinna mnt 88 krundi topograafilist plaani tehnoorkudega (töö 43-2017).
- Koordinaadid L-Est.97 süsteemis, kõrgused Balti süsteemis.
- Rajataval elamul on lubatud 2 korrust, abihoonel 1 korrus.
- Eelistatud on viilkatus kaldega 30-45°.

Pk

ARGEPO		Argepo OÜ Välja talu, Haeska küla, Ridala vald, Läänemaa 90407 Reg.kood: 12006522, MTR: EEP002010, tel. 5054782
Töö:	Tallinna mnt 88 kinnistu DETAILPLANEERING Uuemõisa alevikus Ridala vallas Läänemaal	A-05-17
Joonis:	PÕHIJONIS	M 1:500
Koostas:	arh. Reet Aedviir	Nr. 5