


Tallinna mnt 88 kinnistu detailplaneering
 Uuemõisa alevikus Ridala vallas
 Läänemaal

ILLUSTREERIV JOONIS M 1:500

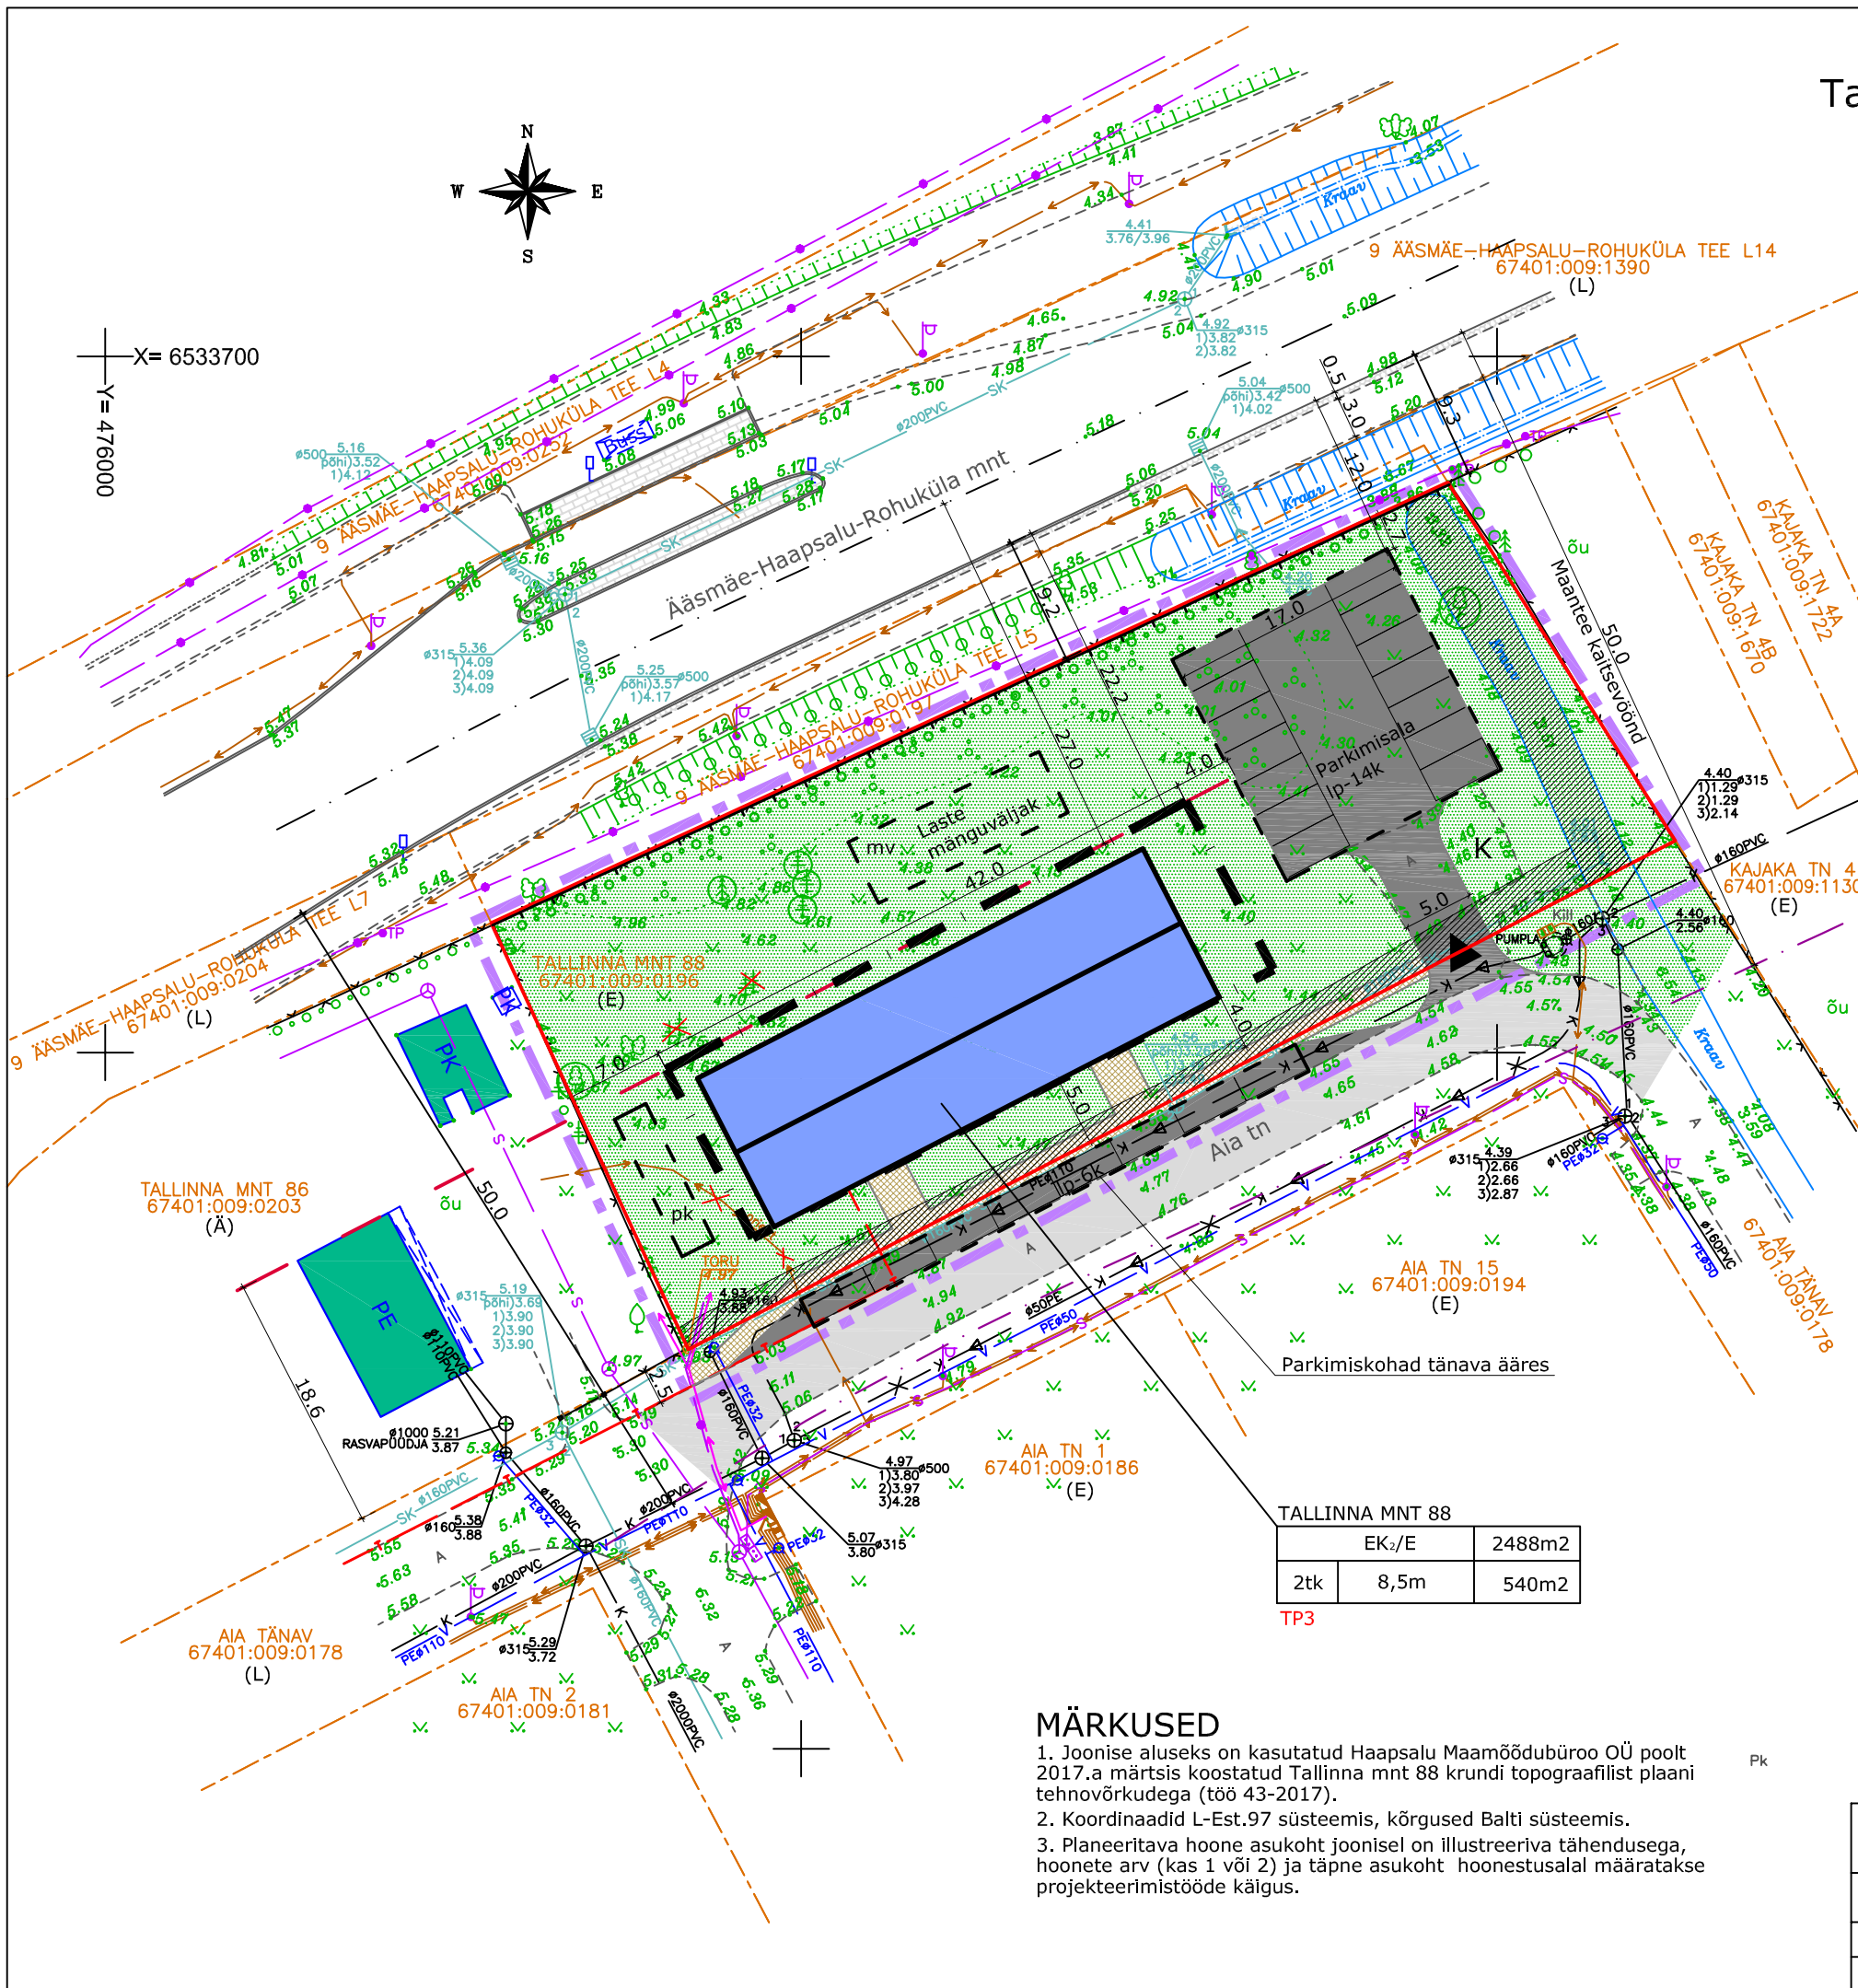

TINGMÄRGID

- PLANEERITAVA ALA PIIR
- PLANEERITAVA KRUNDI PIIR
- KATASTRITÜKSUSE PIIR
- OLEMASOLEVAD HOONED
- MAANTEE KAITSEVÖÖND
- PÄÄS KRUNDILE
- OLEMASOLEV ASFALTKATE
- PLANEERITAV SÕIDETAV KATE (KIVISILLUTIS, ASFALT)
- PLANEERITAV KIVISILLUTIS, KÖNNITEE
- PLANEERITAV PARKIMISALA
- SÄILITATAVAD PUUD
- LIKVIDEERITAVAD PUUD
- PÕÖSAD, RAJATAV / SÄILITATAV HEKK
- MURUPINNAD
- VÖRKPIIRE
- RAJATAV TIHE PIIRE
- OLEMASOLEV EL. MADALPINGE MAAKAABEL, TÄNAVAVALGUSTUS, KILP
- PLANEERITAV ELEKTRIHÜENDUS MAAKAABLIGA
- SIDEKANALISATSIOON
- SIDEKAABEL
- RAJATAV SIDEHÜENDUS
- OLEMASOLEV VEETRASS
- OLEMASOLEV KANALISATSIOON
- OLEMASOLEV SURVEKANALISATSIOON
- RAJATAV SOOJATRASS
- PLANEERITAV HOONESTUSALA
- PLANEERITAVA HOONE VÕIMALIK ASUKOHT HOONESTUSALAL
- SERVITUUDI VAJADUS
- PRÜGIKONTEINERITE VÕIMALIK ASUKOHT
- MÄNGUVÄLJAK, PESUKUIVATUS

EHITUSÕIGUS

EK ₂ /E	2488m ²
2tk	8,5m
	540m ²

KRUNDI KASUTAMISE SIHTOTSTARVE	KRUNDI SUURUS
LUBATUD HOONETE ARV KRUNDIL	LUBATUD HOONETE ALUNE PIND
HOONETE LUBATUD KÕRGUS	

TP3 HOONE MINIMAALNE TULEPÜSIVUSKLASS

MÄRKUSED

1. Joonise aluseks on kasutatud Haapsalu Maamõõdubüroo OÜ poolt 2017.a märtsis koostatud Tallinna mnt 88 krundi topograafilist plaani tehnovõrkudega (töö 43-2017).
2. Koordinaadid L-Est.97 süsteemis, kõrgused Balti süsteemis.
3. Planeeritava hoone asukoht joonisel on illustreeriva tähendusega, hoonete arv (kas 1 või 2) ja täpne asukoht hoonestusalal määratakse projekteerimistööde käigus.

ARGEPO		Argepo OÜ Välja talu, Haeska küla, Ridala vald, Läänemaa 90407 Reg.kood: 12006522, MTR: EEP002010, tel. 5054782
Töö:	Tallinna mnt 88 kinnistu DETAILPLANEERING Uuemõisa alevikus Ridala vallas Läänemaal	A-05-17
Joonis:	ILLUSTREERIV JOONIS	M 1:500
Koostas:	arh. Reet Aedviir	Nr. 6