




SILLAMÄE MAXIMA XX

SIRKEL & MALL
ARHITEKTUUR JA PROJEKTEERIMINE

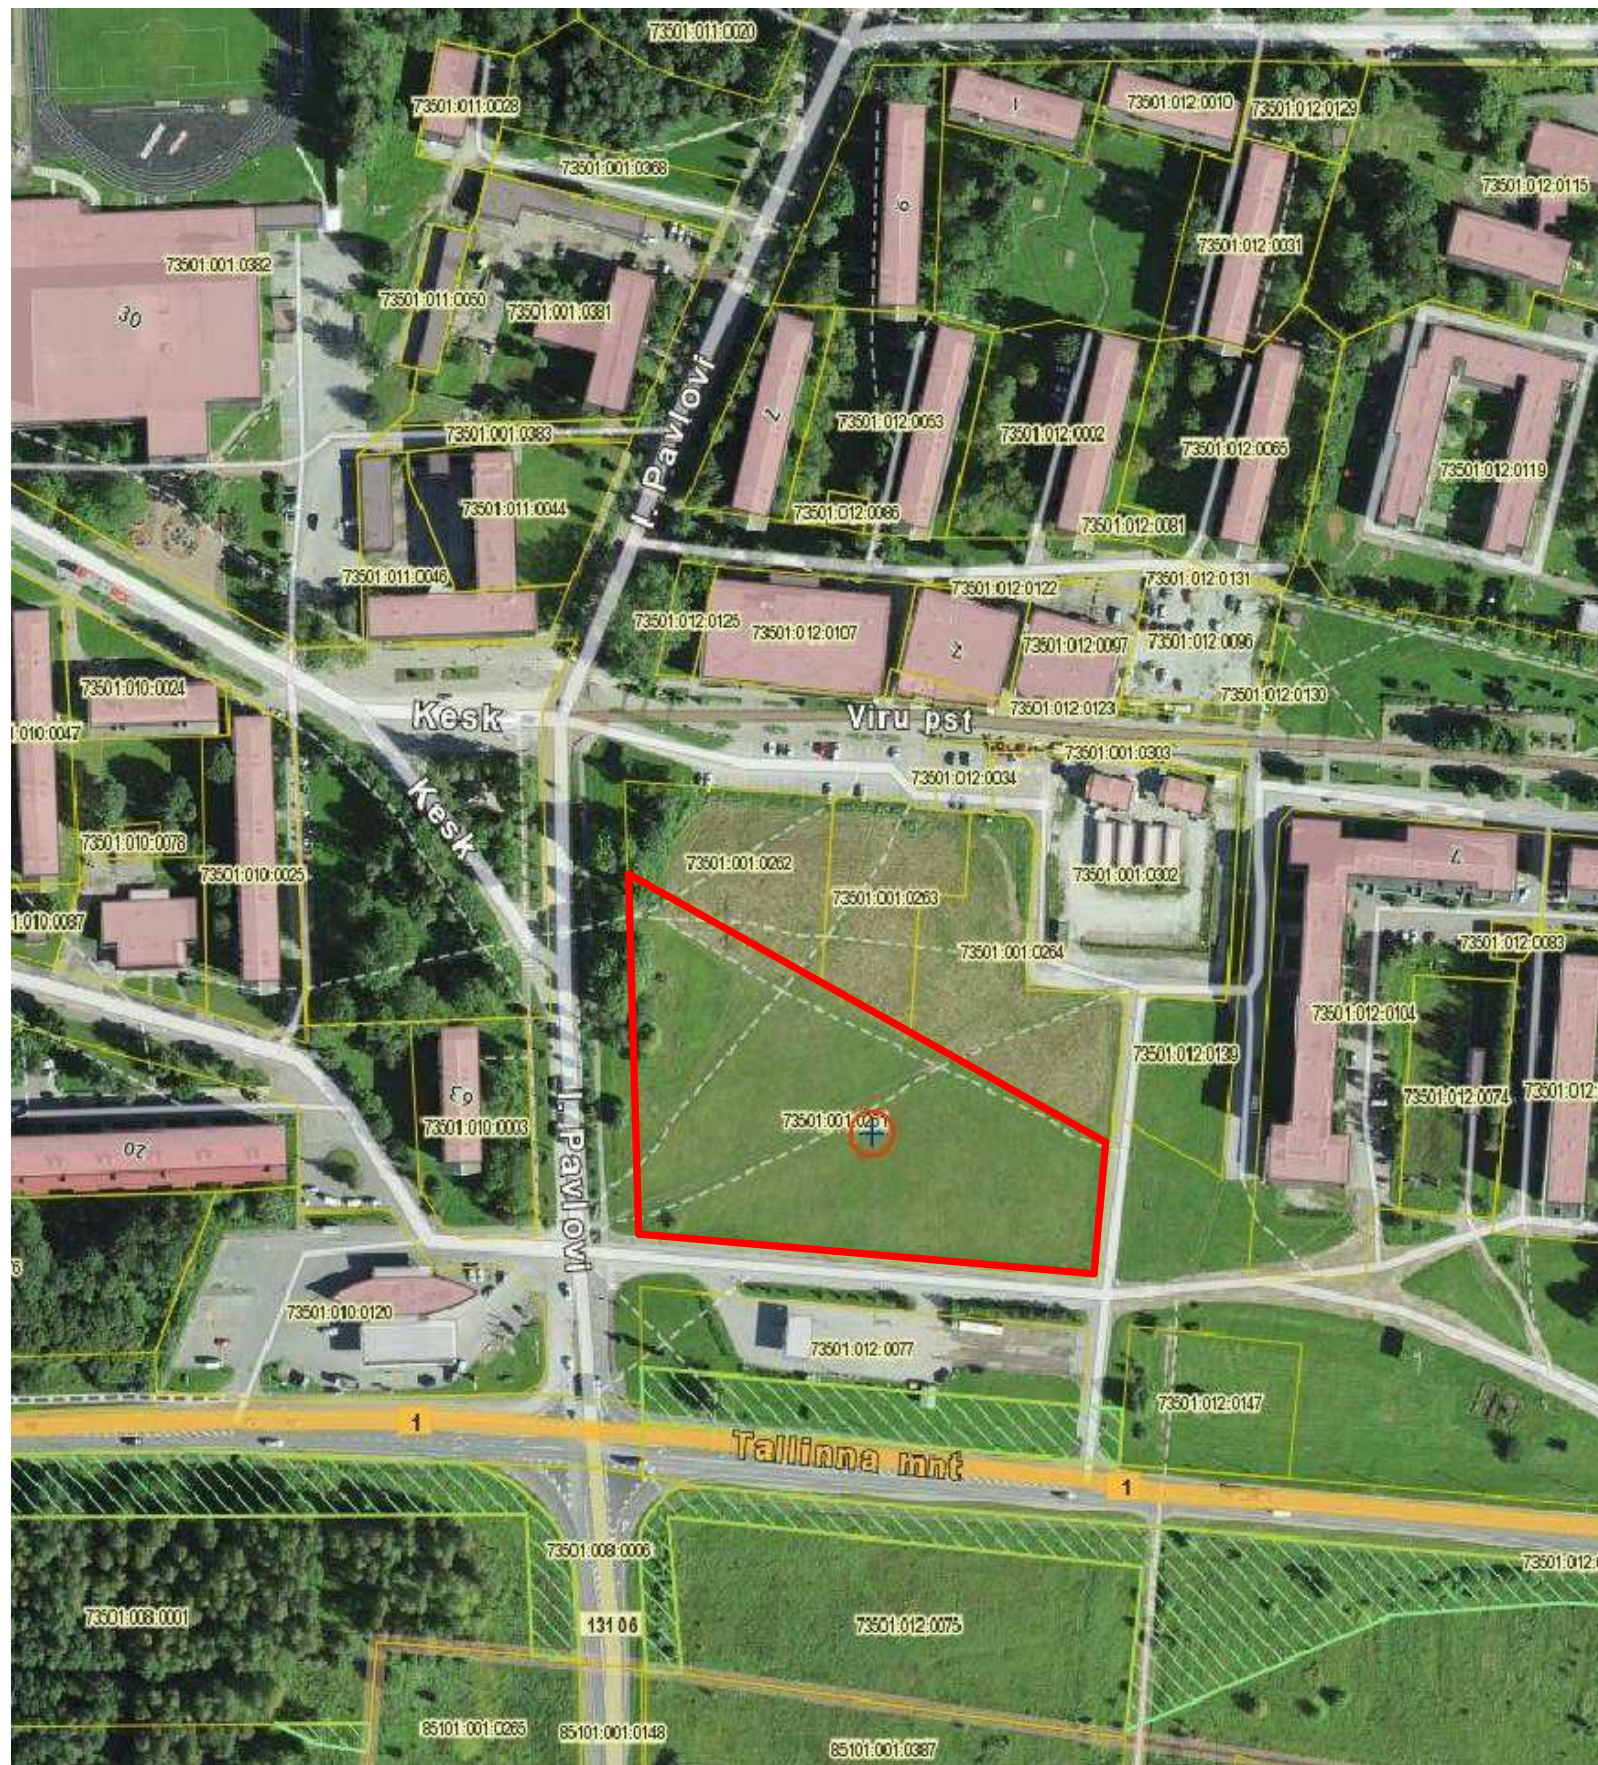

73501:012:0061 - Projekteeritud hoone krundi asukoht - I. Pavlovi tn. 1, Sillamäe linn, Ida-Viru maakond



SIRKEL & MALL

Projekti nimi:
SILLAMÄE MAXIMA XX

Aadress:
I. Pavlovi tn. 1, Sillamäe linn, Ida-Viru maakond 54-17

Töö nr. :

Stadium:
ES

Mõõtkava:

Joonise nimetus:
3D

Joonise nr. :
AR-6-07

SIRKEL & MALL
ARHITEKTUUR JA PROJEKTEERIMINE



SIRKEL & MALL

Projekti nimi:
SILLAMÄE MAXIMA XX

Aadress:
I. Pavlovi tn. 1, Sillamäe linn, Ida-Viru maakond 54-17

Töö nr. :

Staadium:
ES

Möötkava:

Joonise nimetus:
3D

Joonise nr. :
AR-6-09

SIRKEL & MALL
ARHITEKTUUR JA PROJEKTEERIMINE



SIRKEL & MALL

Projekti nimi:
SILLAMÄE MAXIMA XX

Aadress:
I. Pavlovi tn. 1, Sillamäe linn, Ida-Viru maakond 54-17

Töö nr. :


Staadium:
ES

Mõõtkava:

Joonise nimetus:
3D

Joonise nr. :
AR-6-08

SIRKEL & MALL
ARHITEKTUUR JA PROJEKTEERIMINE

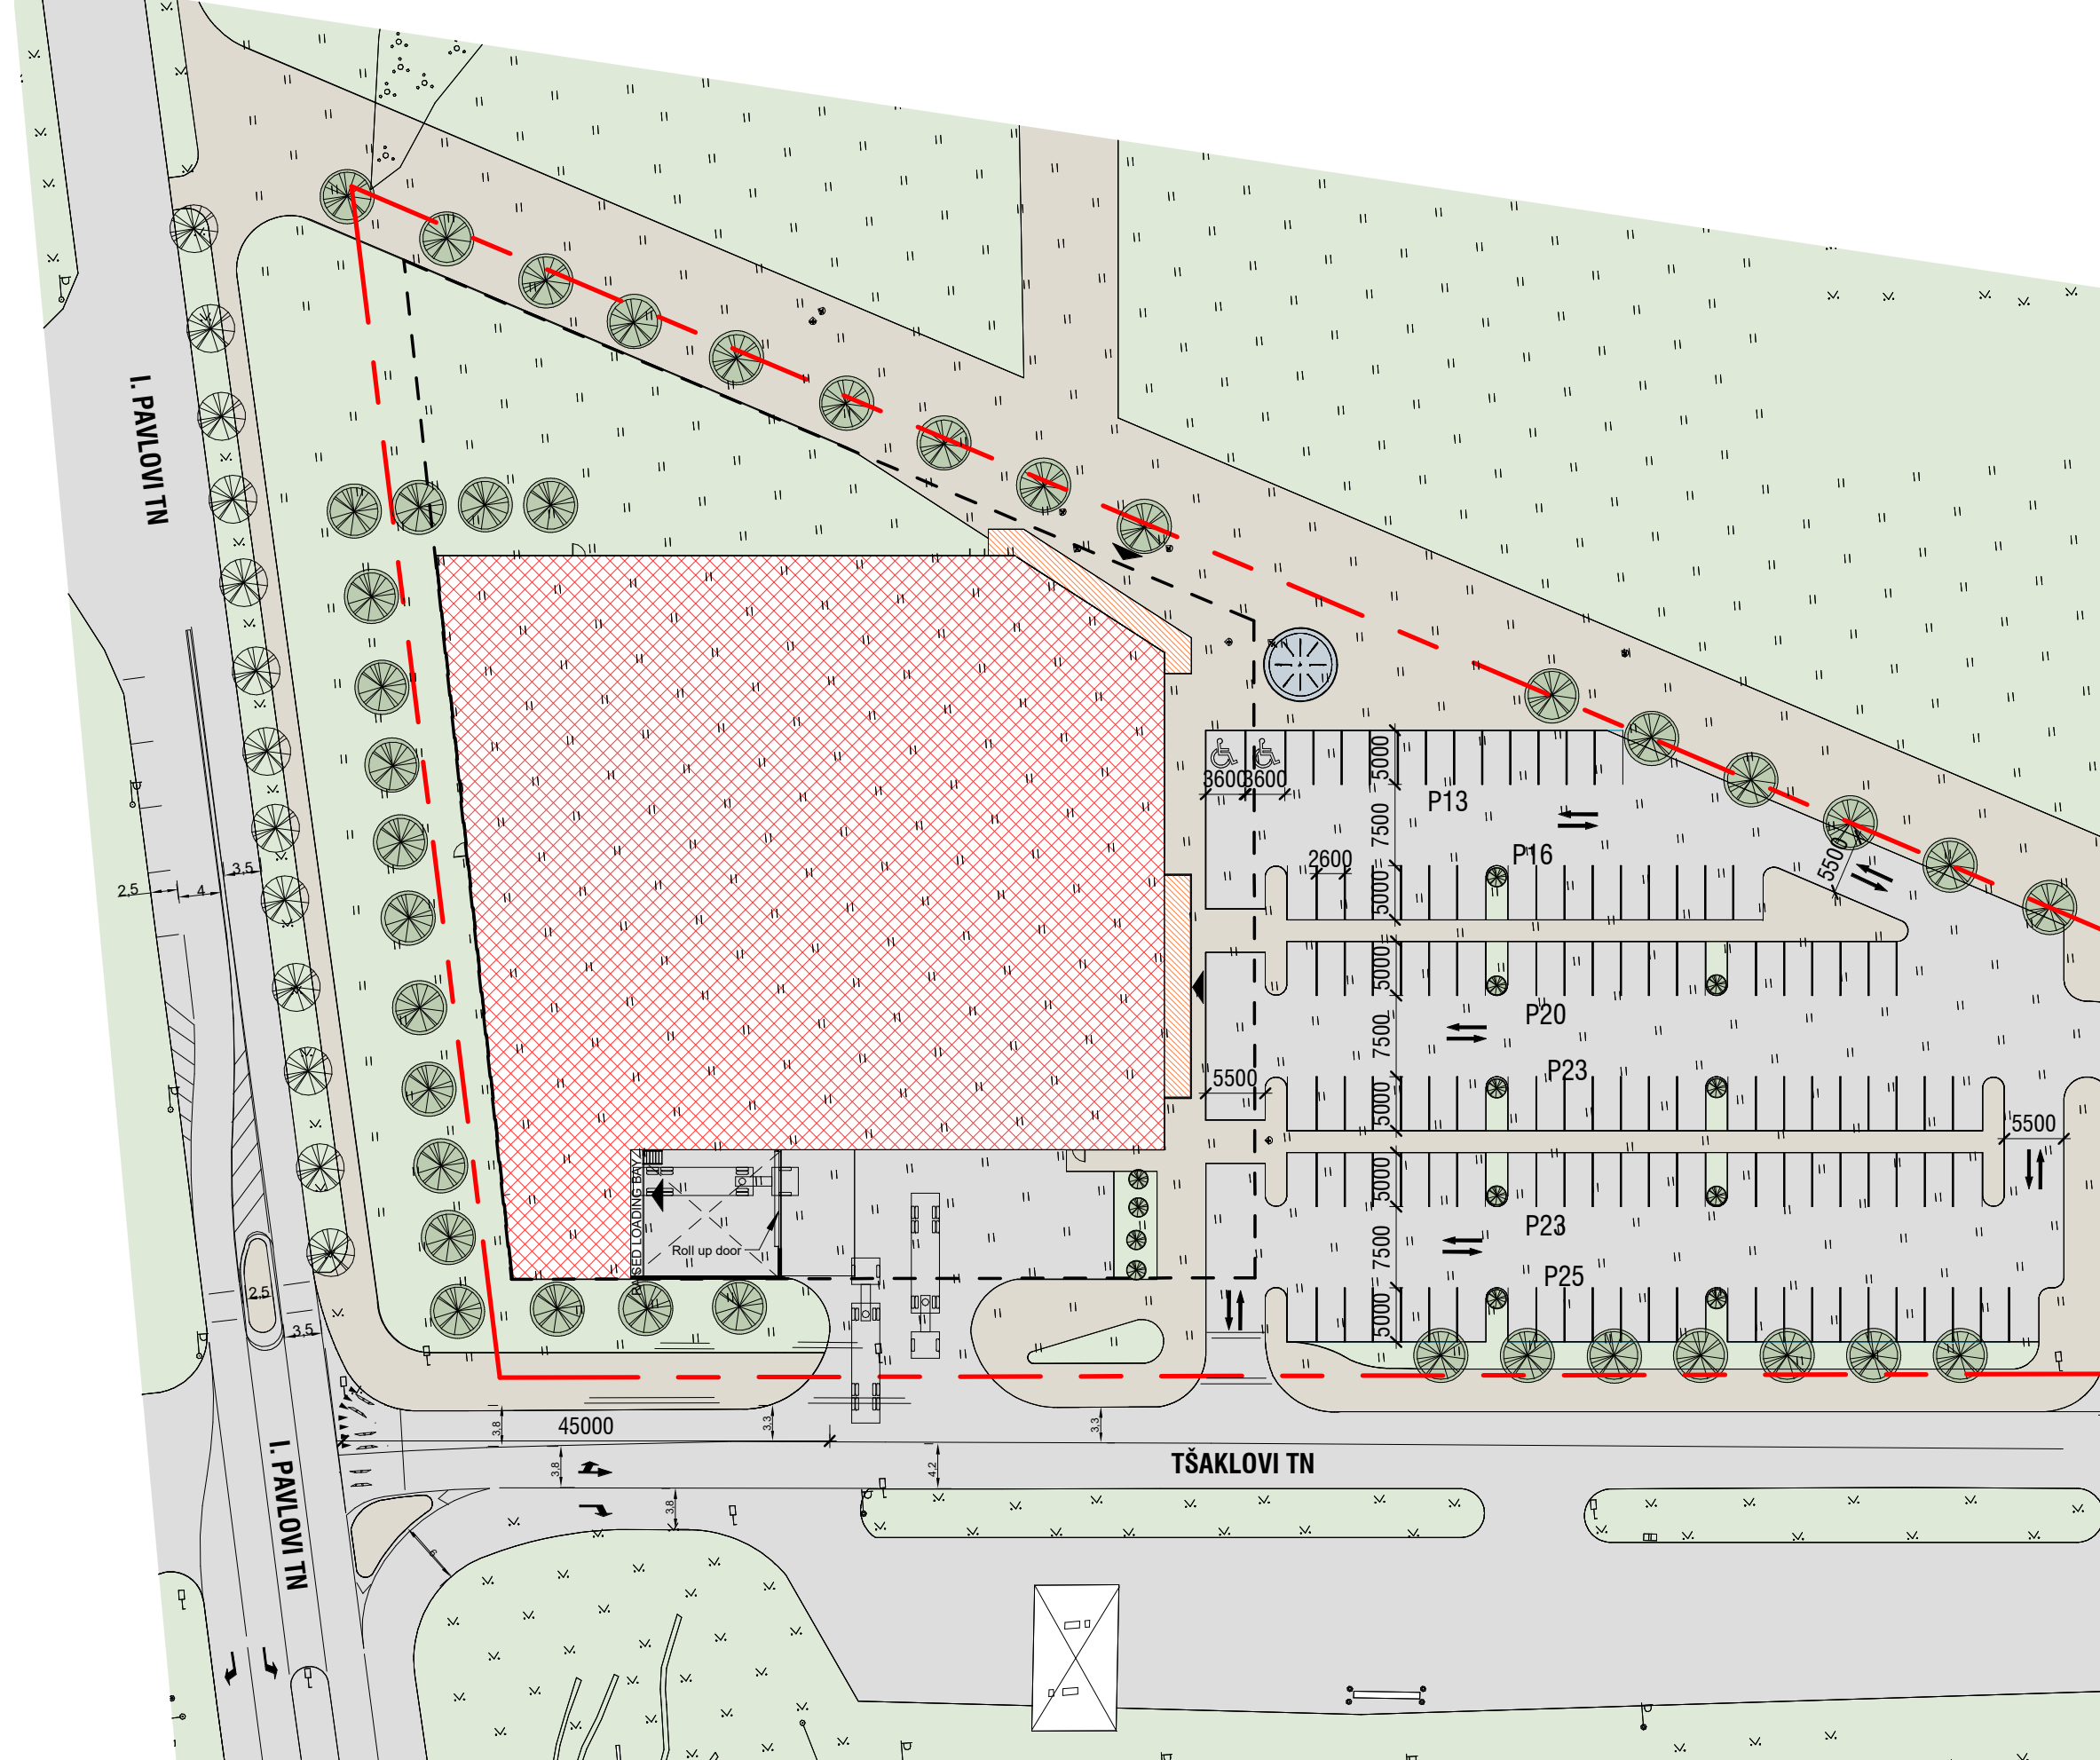

- Tingmärgid**
- Krundi piir
 - - - Hoonestusala
 - ▨ Projekteeritud hoone
 - ▨ Projekteeritud varikatused
 - ▨ Sõidutee asfaltbetoonkate 4285m²
 - ▨ Kõnnitee (kergliiklustee) betoonkivi
 - ▨ Haljasala muru 1610m²
 - Projekteeritud purskkaev
 - Projekteeritud kõrghaljastus
 - ▲ Pääs hoonesse

TEHNILISED NÄITAJAD

- 1.Krundi pind: 11506m²
- 2.Ehitusalune pind: 3618m²
- 3.Täisehituse protsent: 31,4%
- 4.Parkimiskohti autodele: 120

Projekti nimi:
SILLAMÄE MAXIMA XX

Aadress:
I. Pavlovi tn. 1, Sillamäe linn, Ida-Viru maakond 54-17




Töö nr. :

Stadium:
ES

Mõõtka:

Joonise nimetus:
Asendiplaan

Joonise nr. :
AS-4-02

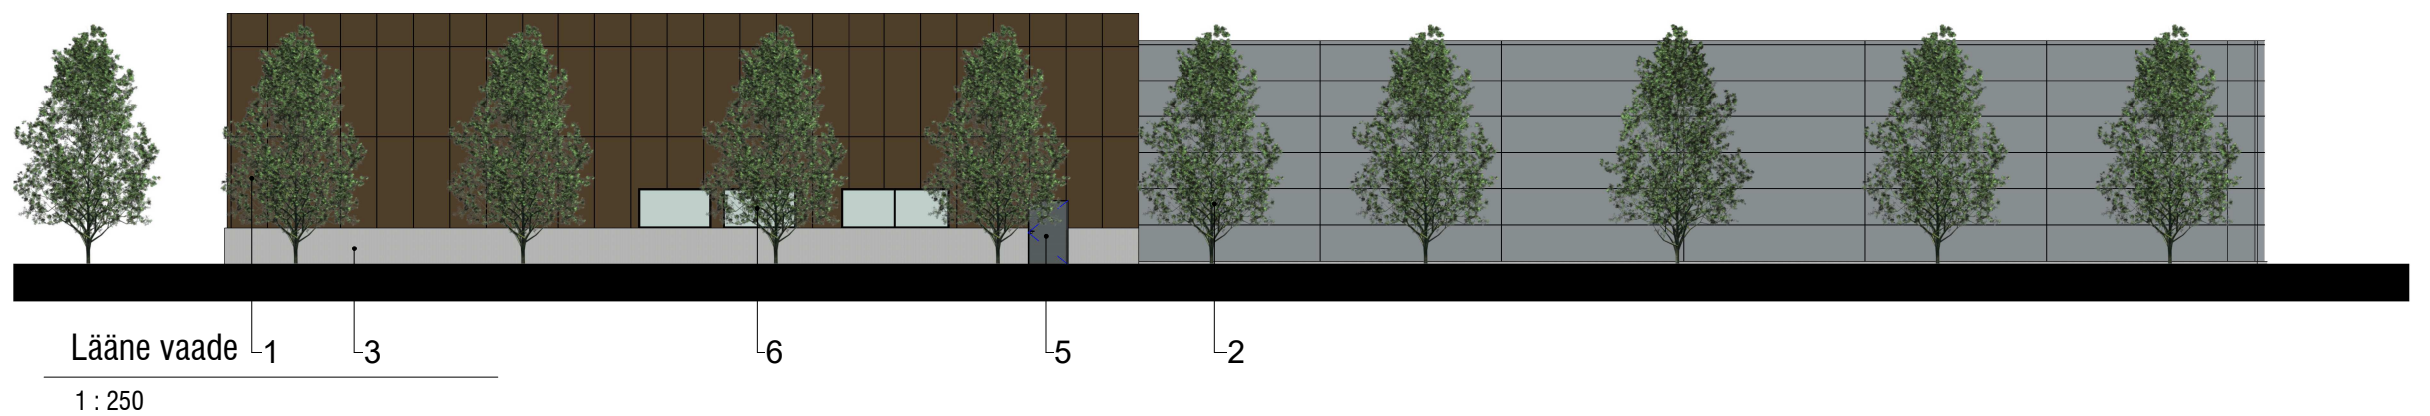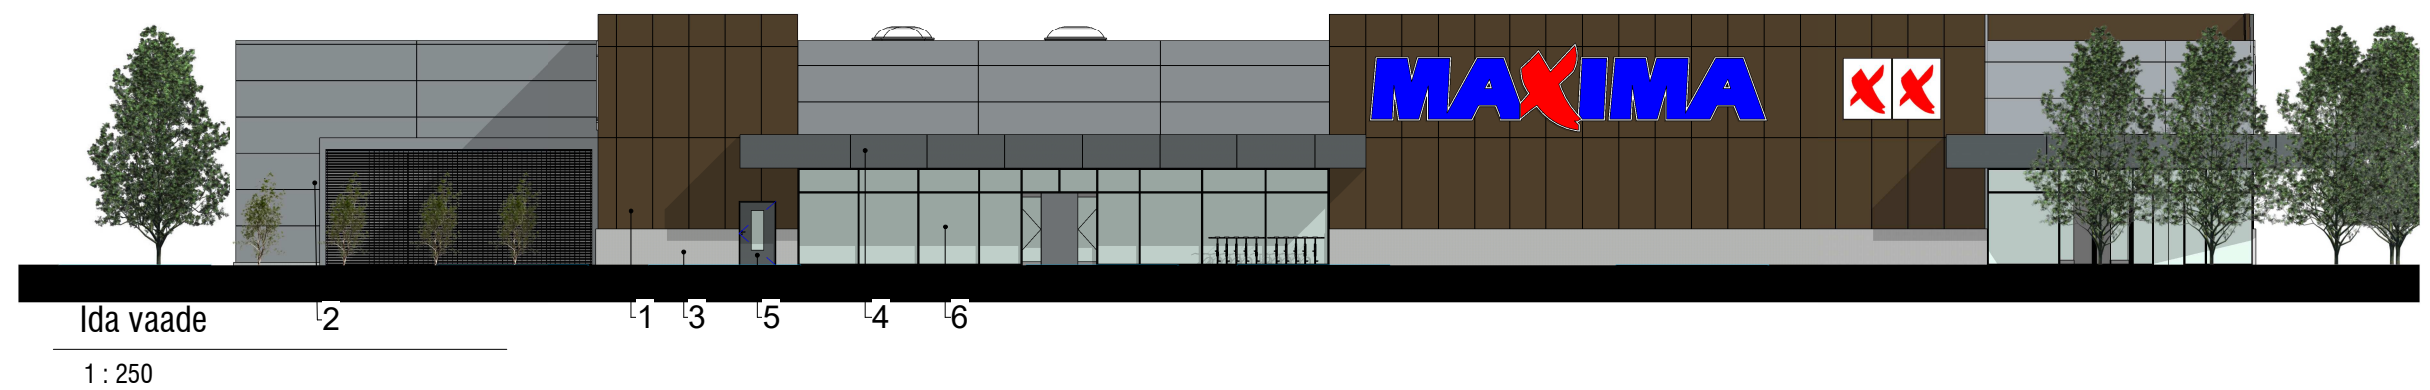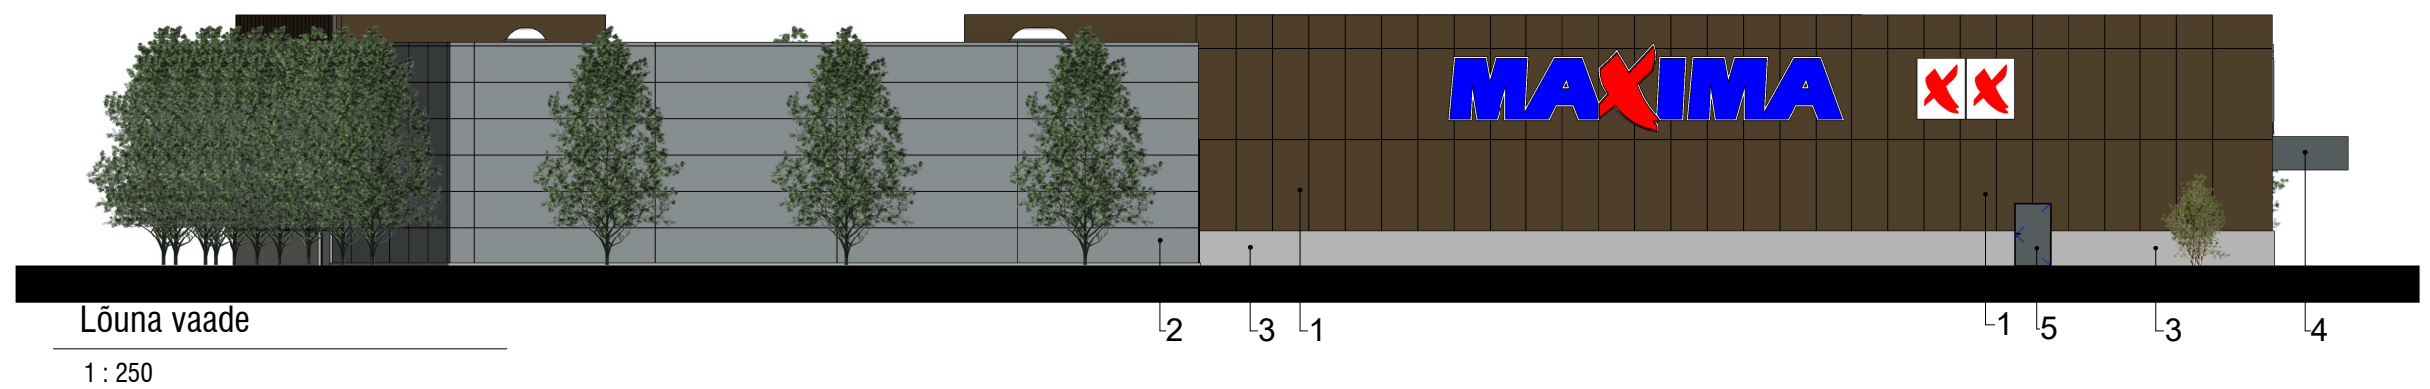

Materjalide spetsifikatsioon:			
Tähis	Foto	Kirjeldus	Toon
1		Fassaadiplaat	Fundermax 0657 Sepia Brown
2		SW-paneel	RAL 9007 (Silver Grey)
3		Betoonsokkel	Natural concrete
4		Glass Parsol Grey back-painted	RAL 7015 (Slate Grey)
5		Aluminium / Steel	RAL 7015 (Slate Grey)
6		Glass Parsol Grey back-painted	Parsol Grey

