


KATASTRILIKSUSE NIMI	PINDALA	
	KOKKU	SH EHTISED
Lehe tn 1	2999	-

N

Piirilandmed

JNr	Sisenurk kraadides	Joonte pikkused m	Koordinaadid	
			X	Y
38	88°14'	54.33	6579358.25	551482.61
72	90°00'	49.77	6579307.01	551500.66
92	103°35'	53.90	6579290.48	551453.72
39	78°11'	62.46	6579335.69	551424.37
38	88°14'	62.46	6579358.25	551482.61

MÄRKUS: koordinaadid L-EST197 süsteemis

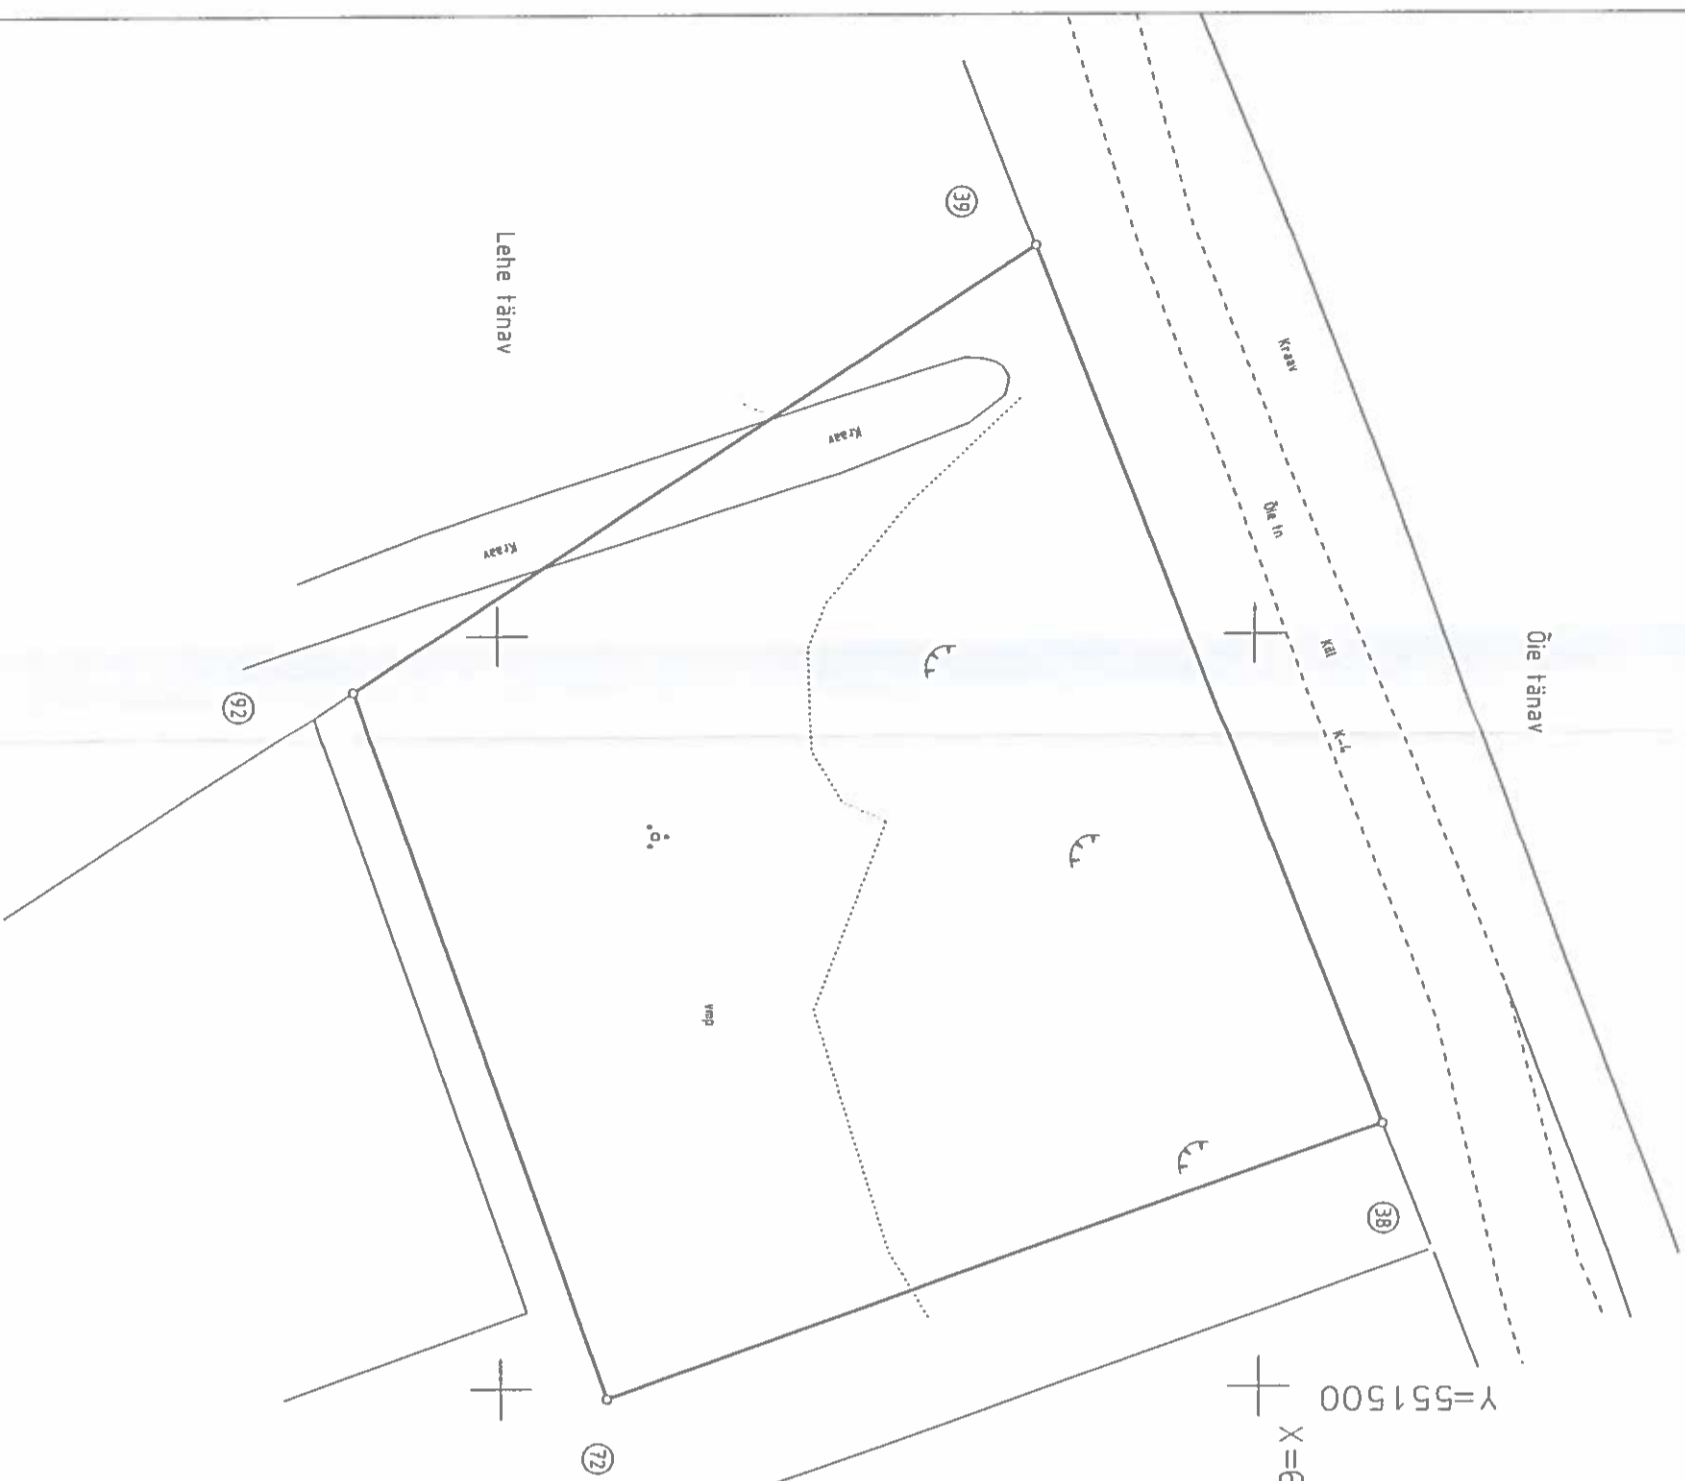

Õie tn 2a

LEPPEMÄRGID

- Katastriliku piir
- o Piirimärk
- ③ piiripunkti number
- K-4 kitsendused
- Õie tänav



Maa-amet
Maakataster
 Katastriliku 65301:001:4058
 Registreerimise aeg 09.06.2016
 Katastripidaja: M. Meister

ADDRESS: Harju maakond Rae vald, Jüri alevik Lehe tn 1	OBJEKT: KATASTRILIKSUSE PLAAN	Töö Nr. T-087-15
--	----------------------------------	---------------------

ÜJ GEOMAP	LITSENTS NR. 270 MA-K, 25.11.96, 303 MA LUISE TN. 4, 10142, TALLINN, TEL 602 708	GEOMAP	Mõõt 1:500 13.01.2016 a
GEODEET	Kaido Kikas		Alusplaan 63753
muudatamise aeg	jaanuar 2015. a		

X=6579250
Y=551450


KATASTRILIKSUSE NIMI	PINDALA	
	KOKKU	SH EHTISED
Lehe tn 3	3519	38

X=65793001
Y=551550

Piiridandmed

JNr	Sisenurk kraadides	Joonte pikkused m	Koordinaadid	
			X	Y
71	90°11'	95.65	6579301.78	551494.94
64	89°49'	40.00	6579211.67	551527.01
95	83°03'	57.88	6579198.38	551489.28
94	200°30'	39.28	6579254.90	551476.79
93	76°27'	41.90	6579287.86	551455.42
71	90°11'		6579301.78	551494.94

MÄRKUS: Koordinaadid L-EST197 süsteemis

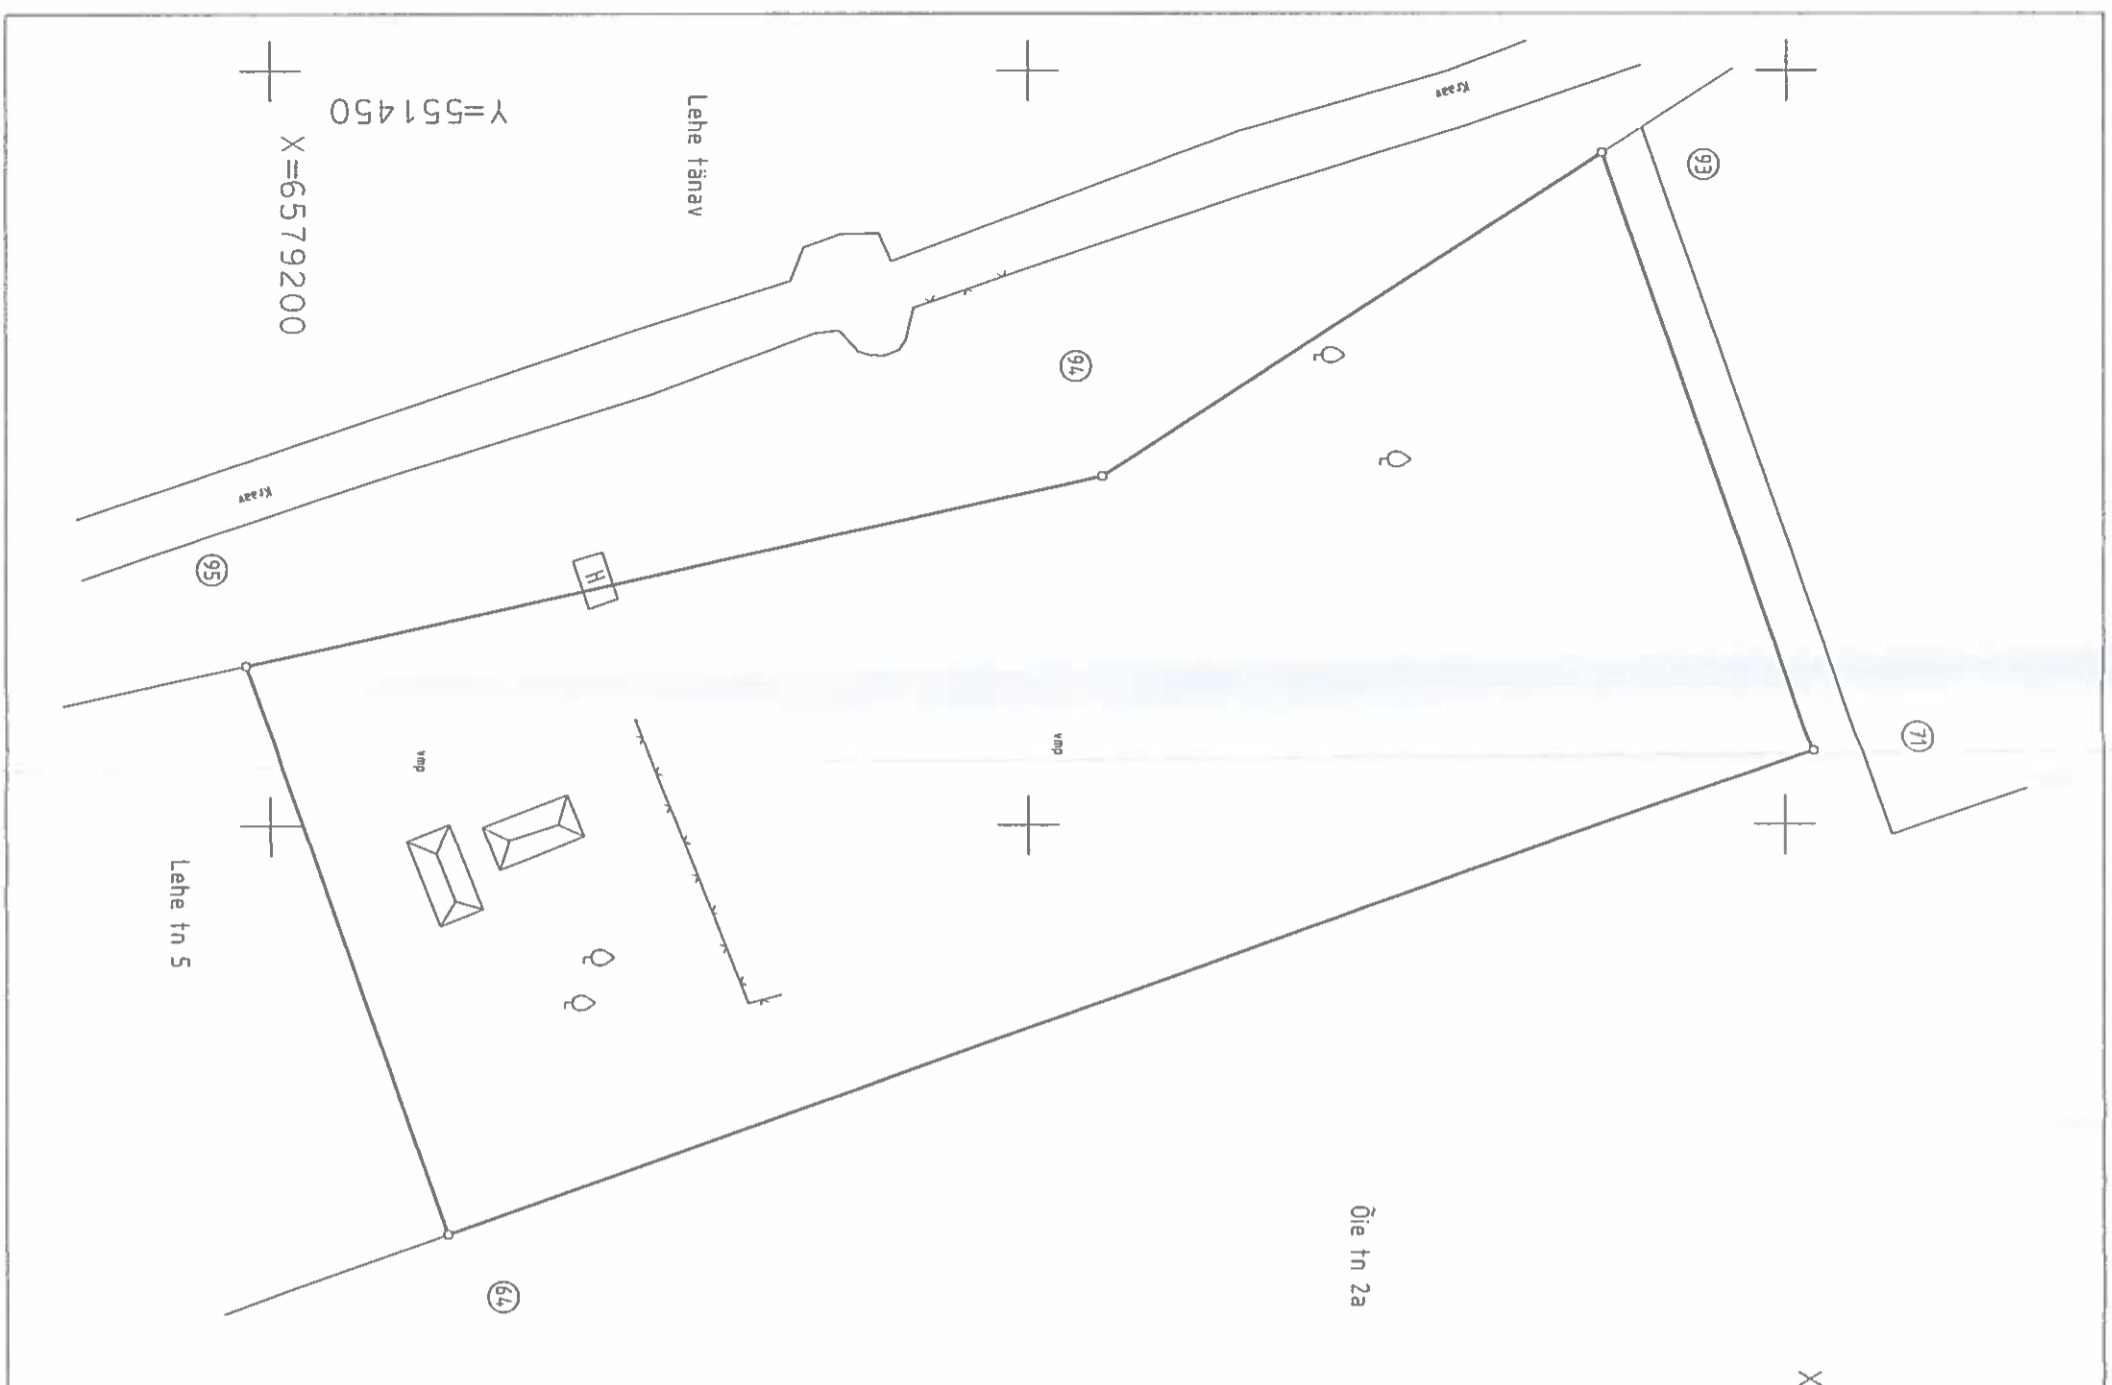

Maa-amet
Maakataster
Katastrilüksus
Registreerimise aeg 09.06.2016
Katastripidaja.....
Ülle Meister

LEPPEMÄRGID

- Katastrilüksuse piir
- Piirimärk
- ③ piiripunkti number

ADDRESS: Harju maakond
Rae vald, Jüri alevik
Lehe tn 3

OBJEKT:
KATASTRILIKSUSE PLAAN

Töö Nr.
T-087-15

ÜJ GEOMAP

LITSENTIS NR. 270 MA-K, 25.11.96, 303 MA
LUISE TN. 4, 10142, TALLINN, TEL 602 708

GEODEET Kaido Kikas
möödistamise aeg jaanuar 2015.a.

Mööd 1,500
13.01.2016 a


Alusplaan 63753

EKSPLIKATSIOON		M ²
KATASTRILIKSUSE NIMI		PINDALA
KOKKU	Lehe tn 5	2509
SH EHTISED		24



JNr	Sisenurk kraadides	Joonte pikkused m	Koordinaadid	
			X	Y
64	90°11'	57.55	6579211.67	551527.01
63	89°49'	47.20	6579157.45	551546.31
96	83°04'	57.98	6579141.77	551501.79
95	96°57'	40.00	6579198.38	551489.28
64	90°11'		6579211.67	551527.01

MÄRKUS: Koordinaadid L-EST197 süsteemis

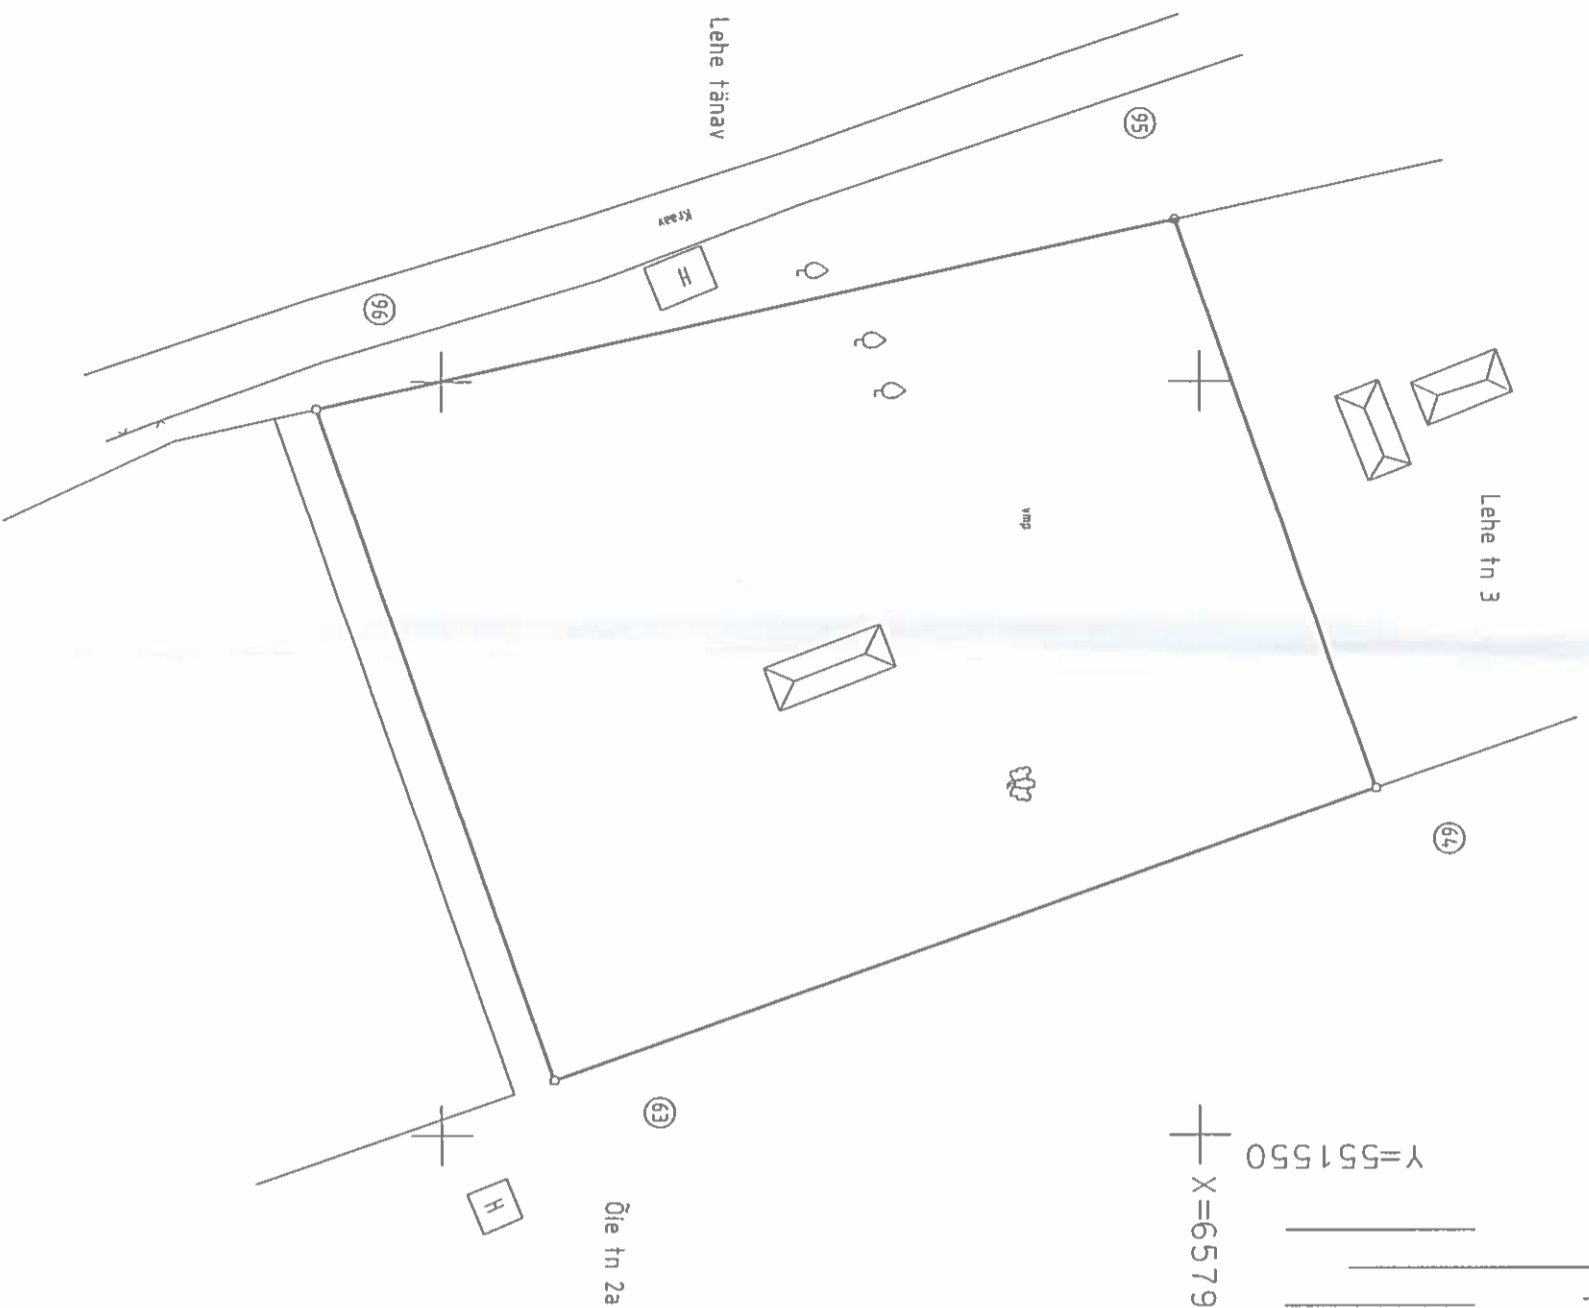

Maa-amet
Maakataster
 Katastrilüksus 65301:001:4060
 Registreerimise aeg 09.06.2016
 Katastripidaja Uille Meister



LEPPEMÄRGID

- Katastrilüksuse piir
- Piirmärk
- ③ piirpunkti number

ADDRESS: Harju maakond
 Rae vald, Jüri alevik
 Lehe tn 5

OBJEKT:
 KATASTRILIKSUSE PLAAN

Töö Nr.
 T-087-15

ÜJ GEOMAP
 GEODEET Kaido Kikas
 moodustamise aeg Jaanuar 2015. a.

LITSENTS NR. 270 MA-k, 25.11.96, 303 MA
 LUISE TN 4, 10142, TALLINN, TEL 602 708



Mõõt 1:500
 13.01.2016 a
 Alusplaan 63753

X=65791001
 Y=551500



X=65792001
Y=551550

EKSPLIKATSIOON		M ²
KATASTRILIKSUSE NIMI	KOKKU	SH EHTITISED
Lehe tn 7	2435	-

Piiridmmed

JNr	Si senurk kraadides	Joonte pikkused m	Koordinaadid	
			X	Y
60	89°59'	52.50	6579154.81	551547.23
59	90°00'	43.94	6579105.29	551564.67
99	95°30'	46.02	6579090.69	551523.23
98	167°31'	6.74	6579132.43	551503.85
97	96°59'	47.53	6579139.01	551502.40
60	89°59'	47.53	6579154.81	551547.23


MÄRKUS: Koordinaadid L-EST97 süsteemis

Maa-amet
Maakataster
Katastrilüksus 65301:001:4061
Registreerimise aeg 09.06.2016
Katastriplidaja.....
Ülle Meister



LEPPEMÄRGID

- Katastrilüksuse piir
- o Piirmärk
- ③ piirpunkti number

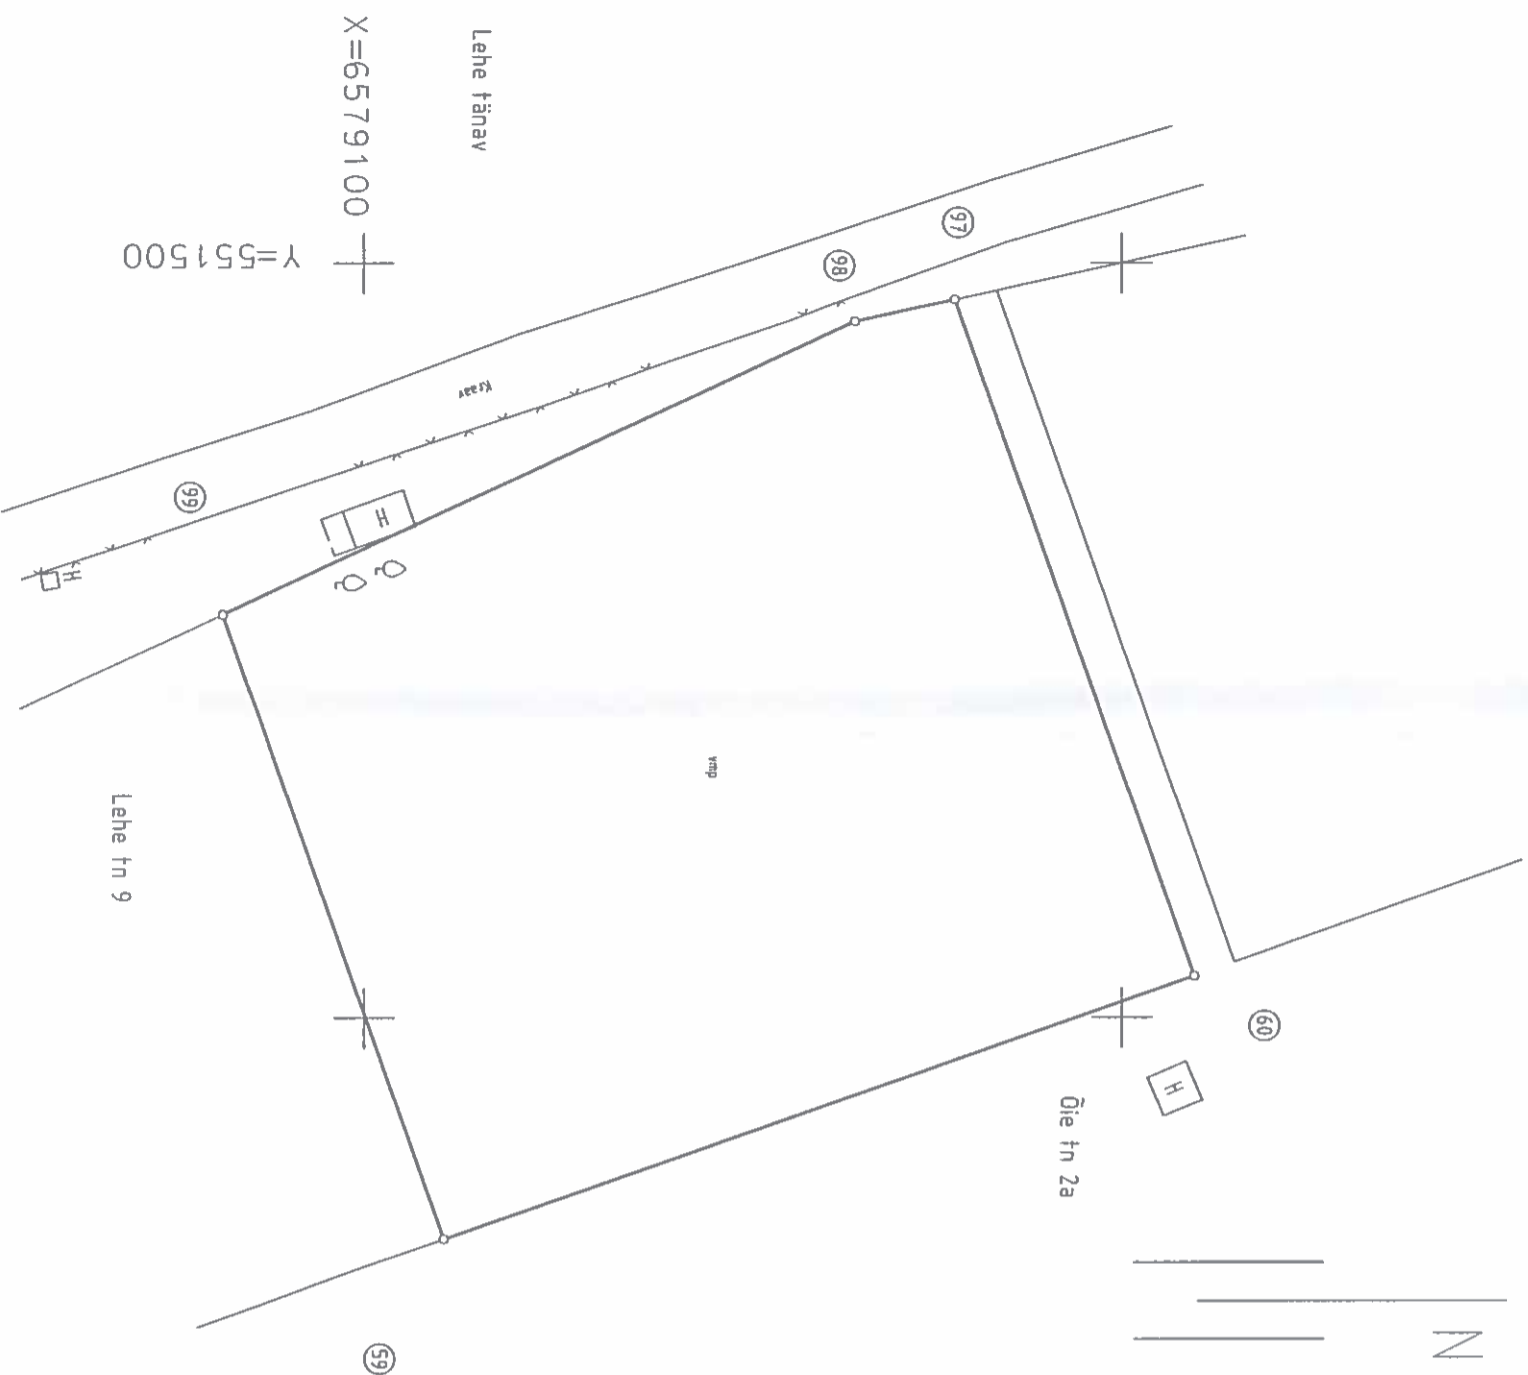

ADDRESS: Harju maakond
Rae vald, Jüri alevik
Lehe tn 7

OBJEKT:
KATASTRILIKSUSE PLAAN

Töö Nr.
T-087-15

ÜJ GEOMAP

LITSENTS NR. 270 MA-k, 25.11.96, 303 MA
LUISE TN. 4, 10142, TALLINN, TEL 602 708



GEODEET Kaido Kikas

Mõõt 1:500
13.01.2016 a

möödlihtamise aeg jaanuar 2015. a.

Alusplaan 63753

KATASTRILIKSUSE NIMI	PINDALA	
	KOKKU	SH EHTISED
Lehe tn 9	2460	12

JNr	Sisenurk kraadides	Joonte pikkused m	Koordinaadid	
			X	Y
59	90°00'	59.89	6579105.29	551564.67
25	90°01'	38.22	6579048.80	551584.57
24	95°26'	60.18	6579036.09	551548.53
99	84°33'	43.94	6579090.69	551523.23
59	90°00'		6579105.29	551564.67

MÄRKUS: Koordinaadid L-EST197 süsteemis



Maa-amet
Maakataster
 Katastrilüksus 65301:001:4062
 Registreerimise aeg 09.06.2016
 Katastridaja: Ülle Meister

LEPPEMÄRGID

- Katastrilüksuse piir
- o Piirinärk
- ③ piirpunkti number
- kitsendused
- K-1 Keskpinge õhuliin
- K-4 Õie tänav

ADDRESS: Harju maakond
 Rae vald, Jüri alevik
 Lehe tn 9

OBJEKT:
 KATASTRILÜKSUSE PLAAN

Töö Nr.
 T-087-15

ÜJ GEOMAP

LITSENTS NR. 270 MA-K, 25.11.96, 303 MA
 LUISE TÄN 4, 10142, TALLINN, TEL 602 708

GEODEET Kaido Kikas
 jaanuar 2015. a.

Mööd
 1-500
 13.01.2016 a

Alusplaan 63753

EKSPLIKATSIOON M²

KATASTRILIKSUSE NIMI	PINDALA	
	KOKKU	SH EHTITISED
Õie tn 1	2502	12

Piirilandmed

JNr	Sisenurk kraadides	Joonte pikkused m	Koordinaadid	
			X	Y
2	90°02'	62.50	6579399.46	551590.17
88	89°58'	3.00	6579340.54	551611.02
87	179°56'	37.09	6579339.54	551608.19
5	90°00'	62.50	6579327.22	551573.21
4	90°00'	36.99	6579386.17	551552.45
3	180°03'	3.00	6579398.46	551587.34
2	90°02'	3.00	6579399.46	551590.17

MÄRKUS: koordinaadid L-EST197 süsteemis

Maa-amet
Maakataster
 Katastrilüksus 65301:001:4063
 Registreerimise aeg 09.06.2016
 Katastriplaanid:
 Ülle Meister



LEPPEMÄRGID

- Katastrilüksuse piir
- Piirimärk
- piiripunkt (looduses tähistamata)
- ③ piiripunkti number
- kitsendused
- K-2 Kraav



ADDRESS: Harju maakond
 Rae vald, Jüri alevik
 Õie tn 1

OBJEKT:
 KATASTRILIKSUSE PLAAN

Töö Nr.
 T-087-15

ÜJ GEOMAP
 GEODEET Kaido Kikas
 moodistamise aeg jaanuar 2015.a.

LITSENTS NR. 270 MA-K, 25.11.96, 303 MA
 LUISE TN 4, 10142, TALLINN, TEL 602 708




Mõõt 1:500
 13.01.2016 a

Alusplaan 63753

KATASTRILIKSUSE NIMI	PINDALA	
	KOKKU	SH EHTISED
Õie tn 3	3004	4

JNr	Sisenurk kraadides	Joonte pikkused m	Koordinaadid	
			X	Y
88	90°01'	74,86	6579340.54	551611.02
89	89°48'	3,00	6579269.97	551635.99
90	180°02'	37,21	6579268.98	551633.16
6	90°05'	74,80	6579256.67	551598.05
5	90°00'	37,09	6579327.22	551573.21
87	180°04'	3,00	6579339.54	551608.19
88	90°01'	3,00	6579340.54	551611.02

MÄRKUS: koordinaadid L-EST97 süsteemis

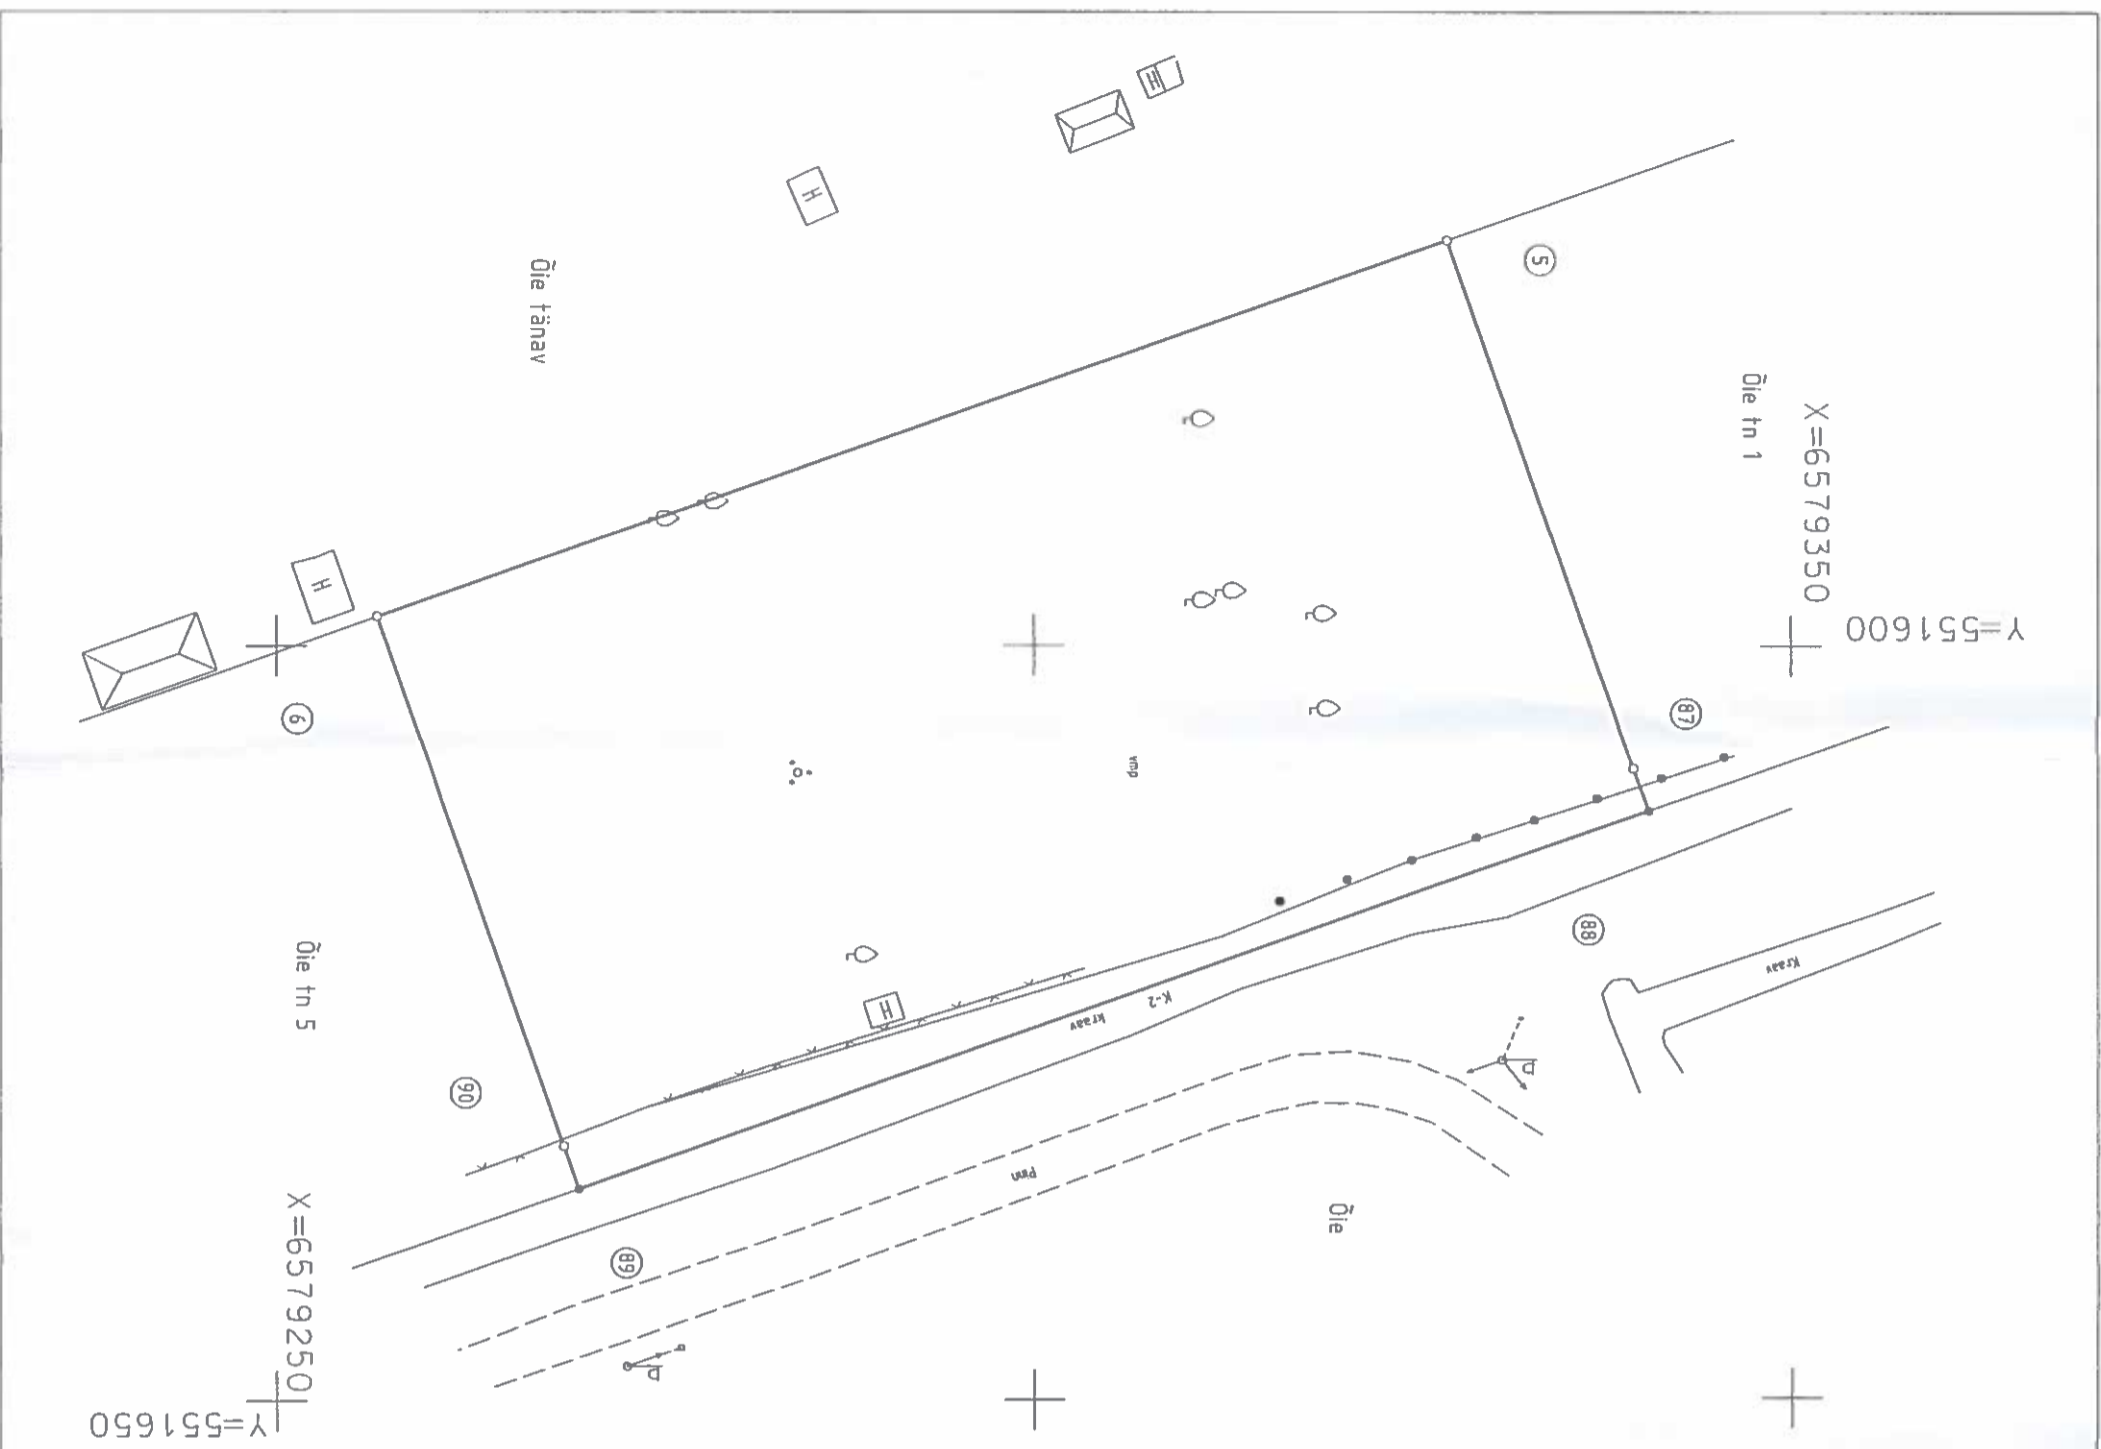

LEPPEMÄRGID

- Katastriliksuse piir
- Piirimärk
- piiripunkt (looduses tähistamata)
- ③ piiripunkti number
- kitsendused
- K-2 Kraav



Maa-amet
Maakataster
 Katastriliksus
 Registreerimise aeg
 09.06.2016
 Katastripidaja
 Ullie Meister

ADDRESS: Harju maakond Rae vald, Jüri alevik Õie tn 3		OBJEKT: KATASTRILIKSUSE PLAAN	Töö Nr. T-087-15
ÜJ GEOMAP LITSENTS NR. 270 MA-K, 25.11.96, 303 MA LUISE TÄHE 10142, TALLINN, TEL 602 708		GEOMAP	
GEODEET	Kaido Kikas		Moot 1:500 13.01.2016 a
möödistamise aeg	jaanuar 2015.a.		Alusplaan 63753

X=6579350

Y=551600

EKSPLIKATSIOON M²

KATASTRÜKSUSE NIMI	PINDALA	
	KOKKU	SH EHTISED
Õie tn 4	2602	25

Piiridamed

JNr	Sisenurk kraadides	Joonite pikkused m	Koordinaadid	
			X	Y
34	89°57'	62.00	6579322.96	551555.07
33	90°03'	41.94	6579264.46	551575.61
55	90°00'	62.00	6579250.53	551536.05
54	90°00'	41.99	6579309.01	551515.46
34	89°57'	89°57'	6579322.96	551555.07

MÄRKUS: koordinaadid L-EST97 süsteemis


Maa-amet
Maakataster

Katastrüksus 65301:001:4066
Registreerimise aeg 09.06.2016
Katastriidaja Kalle Meister



LEPPEMÄRGID

- Katastrüksuse piir
- o Piirimärk
- ③ piiripunkti number

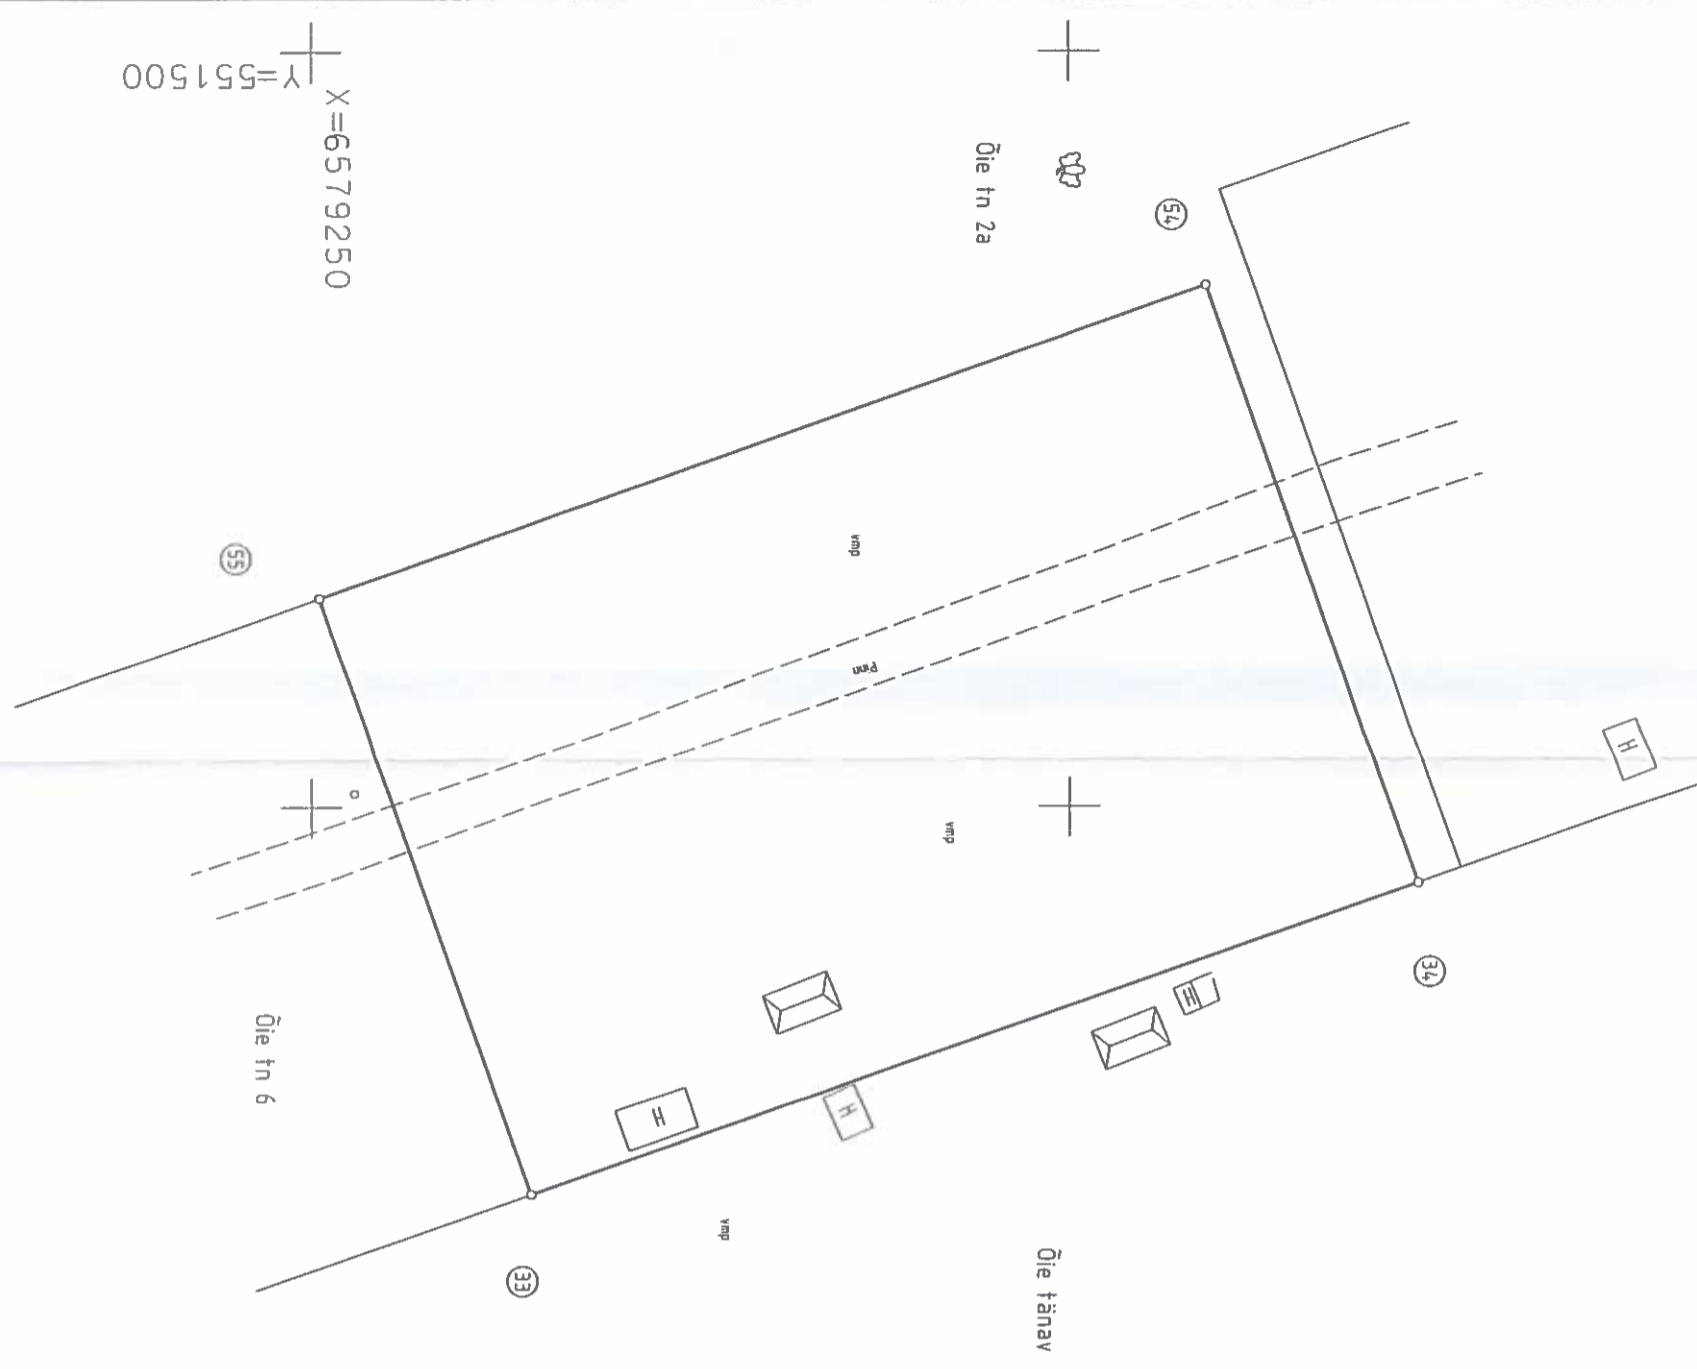

X=6579250
Y=551500

ADDRESS: Harju maakond
Rae vald, Jüri alevik
Õie tn 4

OBJEKT:
KATASTRÜKSUSE PLAAAN

Töö Nr.

T-087-15

ÜJ GEOMAP

LITSENTS NR. 270 MA-K, 25.11.96, 303 MA
LUISE T. 4, 10142, TALLINN, TEL 602 708



Mõõt 1:500
13.01.2016 a

GEODEET Kaido Kikas
möödistamise aeg jaanuar 2015. a.

Alusplaan 63753

X=6579300
Y=551650

EKSPLIKATSIOON		M ²
KATASTRILIKSUSE NIMI		PINDALA
Õie tn 5	KOKKU	SH EHTISED
	3005	15


JNr	Sisenurk kraadides	Joonte pikkused m	Koordinaadid	
			X	Y
89	89°56'	74.95	6579269.97	551635.99
102	90°15'	3.00	6579199.20	551660.66
103	179°56'	36.96	6579198.20	551657.83
7	90°01'	75.00	6579185.93	551622.97
6	89°55'	37.21	6579256.67	551598.05
90	179°58'	3.00	6579268.98	551633.16
89	89°56'	3.00	6579269.97	551635.99

MÄRKUS: Koordinaadid L-EST97 süsteemis

Maa-amet
Maakataster
Katastrilüksus 65301:001:4067
Registreerimise aeg 09.06.2016
Katastriplandi koostaja Ülle Meister



- LEPPEMÄRGID**
- Katastrilüksuse piir
 - Piirimärk
 - piiripunkt (looduses tähistamata)
 - ③ piiripunkti number
 - K-2 kitsendused
 - Kraav

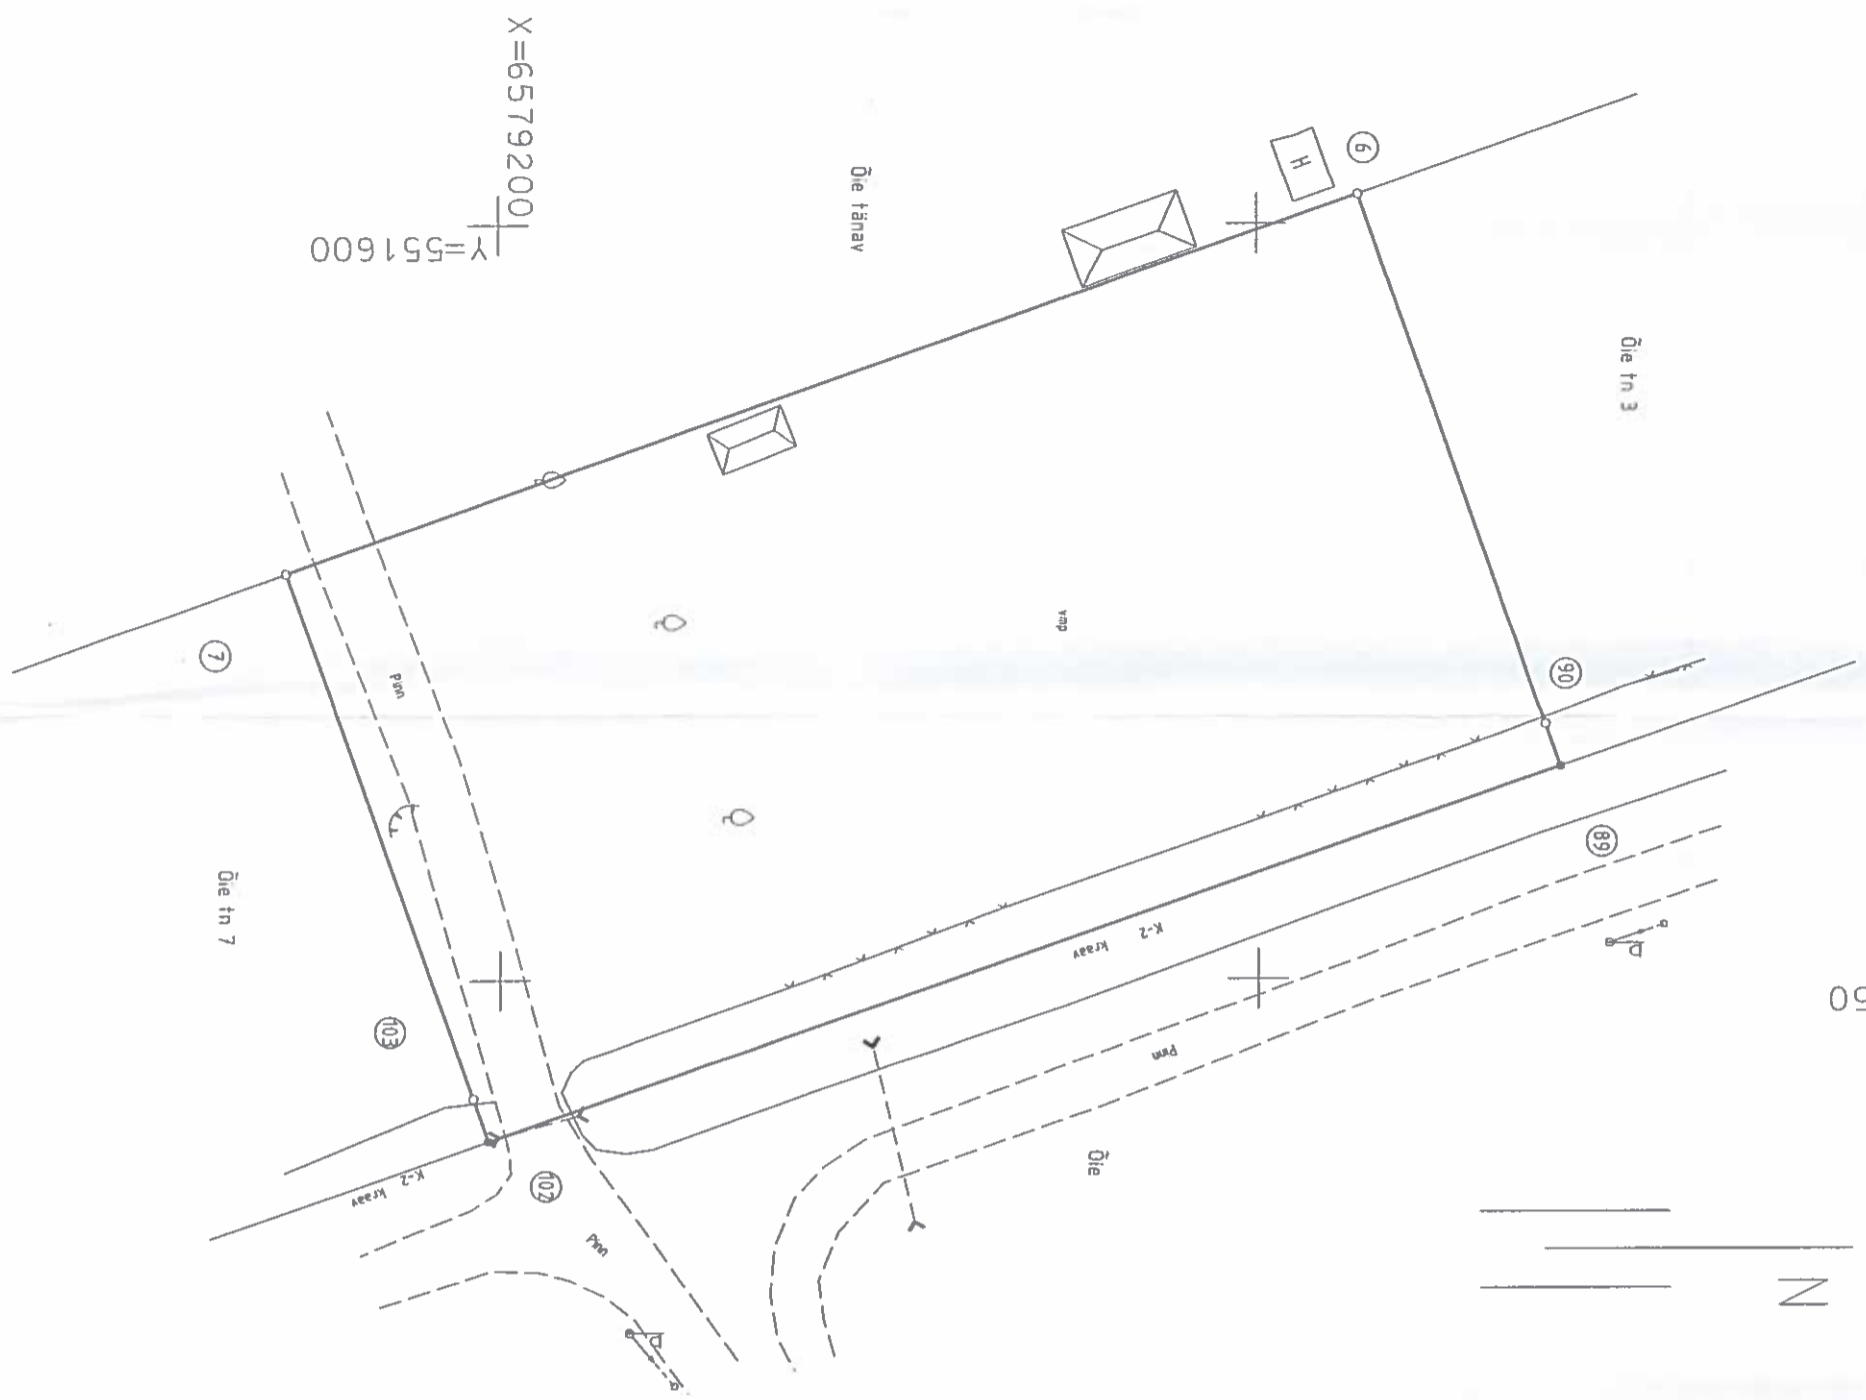

ADDRESS: Harju maakond
Rae vald, Jüri alevik
Õie tn 5

OBJEKT:
KATASTRILIKSUSE PLAAN

Töö Nr.
T-087-15

ÜJ GEOMAP		LITSENTS NR. 270 MA-K, 25.11.96, 303 MA	GEOMAP	Mõõt 1:500
GEODEET	Kaido Kikas	LUISE T. 4, 10142, TALLINN, TEL 602 708		13.01.2016 a
mõõdistamise aeg	jaanuar 2015. a.			Alusplaan 63753


KATASTRILIKSUSE NIMI	PINDALA	
	KOKKU	SH EHTISED
Õie tn 6	2598	-

X=6579250
Y=551600

JNr	Sisenurk kraadides	Joonte pikkused m	Koordinaadid	
			X	Y
33	89°57'	62.00	6579264.46	551575.61
32	90°03'	41.88	6579205.96	551596.15
56	90°00'	62.00	6579192.05	551556.65
55	90°00'	41.94	6579250.53	551536.05
33	89°57'	62.00	6579264.46	551575.61

Piirandmed

MÄRKUS: Koordinaadid L-EST97 süsteemis

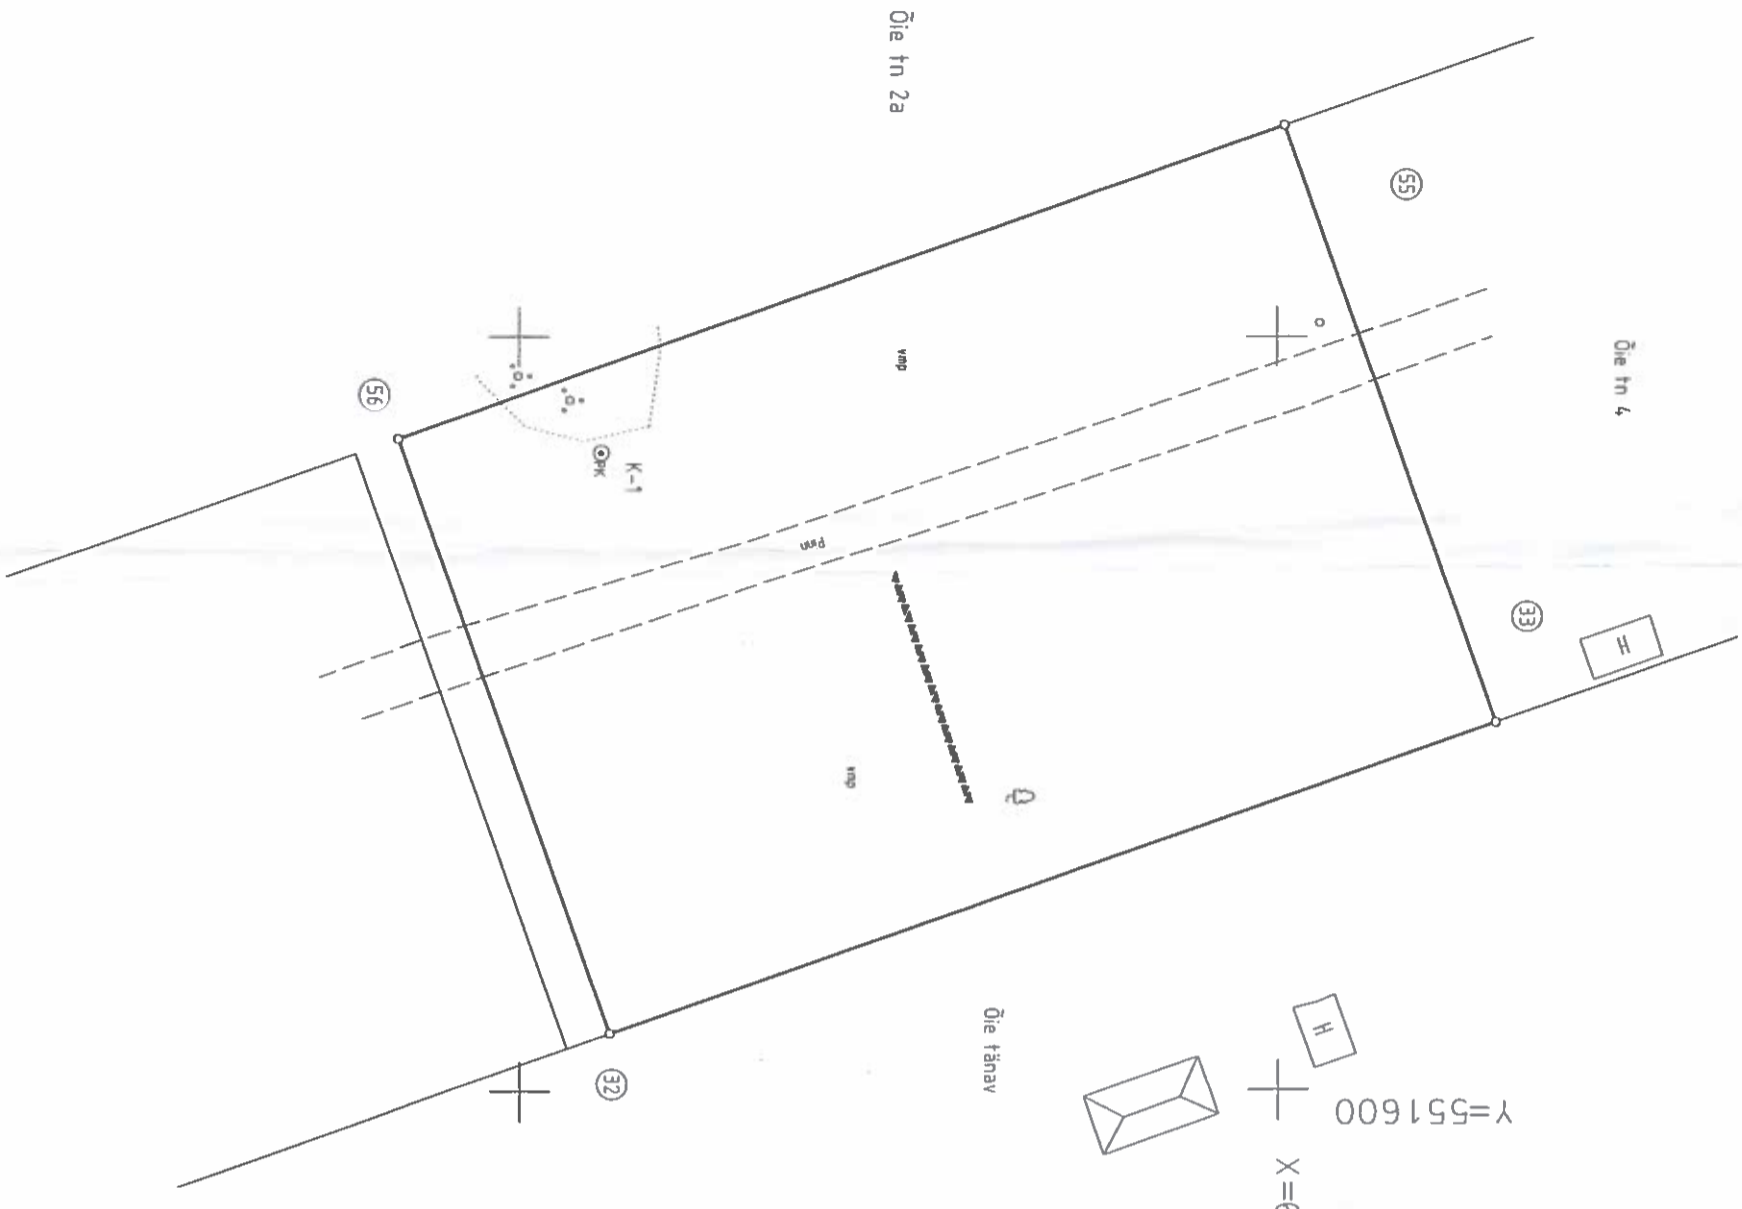

Maa-amet
Maakataster
Katastrilüksus 65301:001:4068
Registreerimise aeg 09.06.2016
Katastriplandi koostaja.....
Ülle Meister



LEPPEMÄRGID

- Katastrilüksuse piir
- Piirimärk
- ③ püripunkti number
- kitsendused
- K-1 Puurkaev

ADDRESS: Harju maakond
Rae vald, Jüri alevik
Õie tn 6

OBJEKT:
KATASTRILIKSUSE PLAAN

Töö Nr.
T-087-15

ÜJ GEOMAP

LITSENTS NR. 270 MA-K, 25.11.96, 303 MA
LUISE TÄ 4, 10142, TALLINN, TEL 602 708



GEODEET Kaido Kikas

möödustamise aeg jaanuar 2015. a.

Mööd
1:500
13.01.2016 a

Alusplaan 63753

X=6579150
Y=551550

KATASTRILIKSUSE NIMI	PINDALA	
Õie tn 7	KOKKU	SH EHTITISED
	3004	-

Piirandmed

JNr	Sisenurk kraadides	Joonte pikkused m	Koordinaadid	
			X	Y
102	89°45'	75.61	6579199.20	551660.66
11	90°04'	3.00	6579127.80	551685.54
10	179°55'	34.54	6579126.81	551682.71
9	113°07'	5.59	6579115.45	551650.09
8	157°05'	70.34	6579119.58	551646.33
7	90°00'	36.96	6579185.93	551622.97
103	180°04'	3.00	6579198.20	551657.83
102	89°45'	75.61	6579199.20	551660.66

MÄRKUS: Koordinaadid L-EST197 süsteemis



Maa-amet
Maakataster
 Katastrilüksus
 Registreerimise aeg
 65301:001:4069
 09.06.2016
 Katastripidaja
 Ülle Meister



LEPPEMÄRGID

- Katastrilüksuse piir
- Piirinärk
- piiripunkt (looduses tähistamata)
- ③ piiripunkti number
- kitsendused
- K-2 Kraav

ADDRESS: Harju maakond
 Rae vald, Jüri alevik
 Õie tn 7

OBJEKT:
 KATASTRILIKSUSE PLAAN

Töö Nr.
 T-087-15

ÜJ GEOMAP

LITSENTS NR. 270 MA-K, 25.11.96, 303 MA
 LUISE TN 4, 10142, TALLINN, TEL 602 708



GEODEET

Kaido Kikas

möödustamise aeg

jaanuar 2015.a.

Mööd
 1:500
 13.01.2016 a

Alusplaan 63753

EKSPLIKATSIOON		M ²
KATASTRILÜKSUSE NIMI	PINDALA	
	KOKKU	SH EHTITISED
Õie tn 8	2599	7


X=65792001

Y=551650

Piirandmed

JNr	Sisenurk kraadides	Joonte pikkused m	Koordinaadid	
			X	Y
31	89°57'	62.10	6579203.13	551597.15
30	90°04'	41.83	6579144.54	551617.72
58	89°59'	62.11	6579130.64	551578.27
57	90°00'	41.89	6579189.22	551557.64
31	89°57'	62.11	6579203.13	551597.15

MÄRKUS: Koordinaadid L-EST97 süsteemis

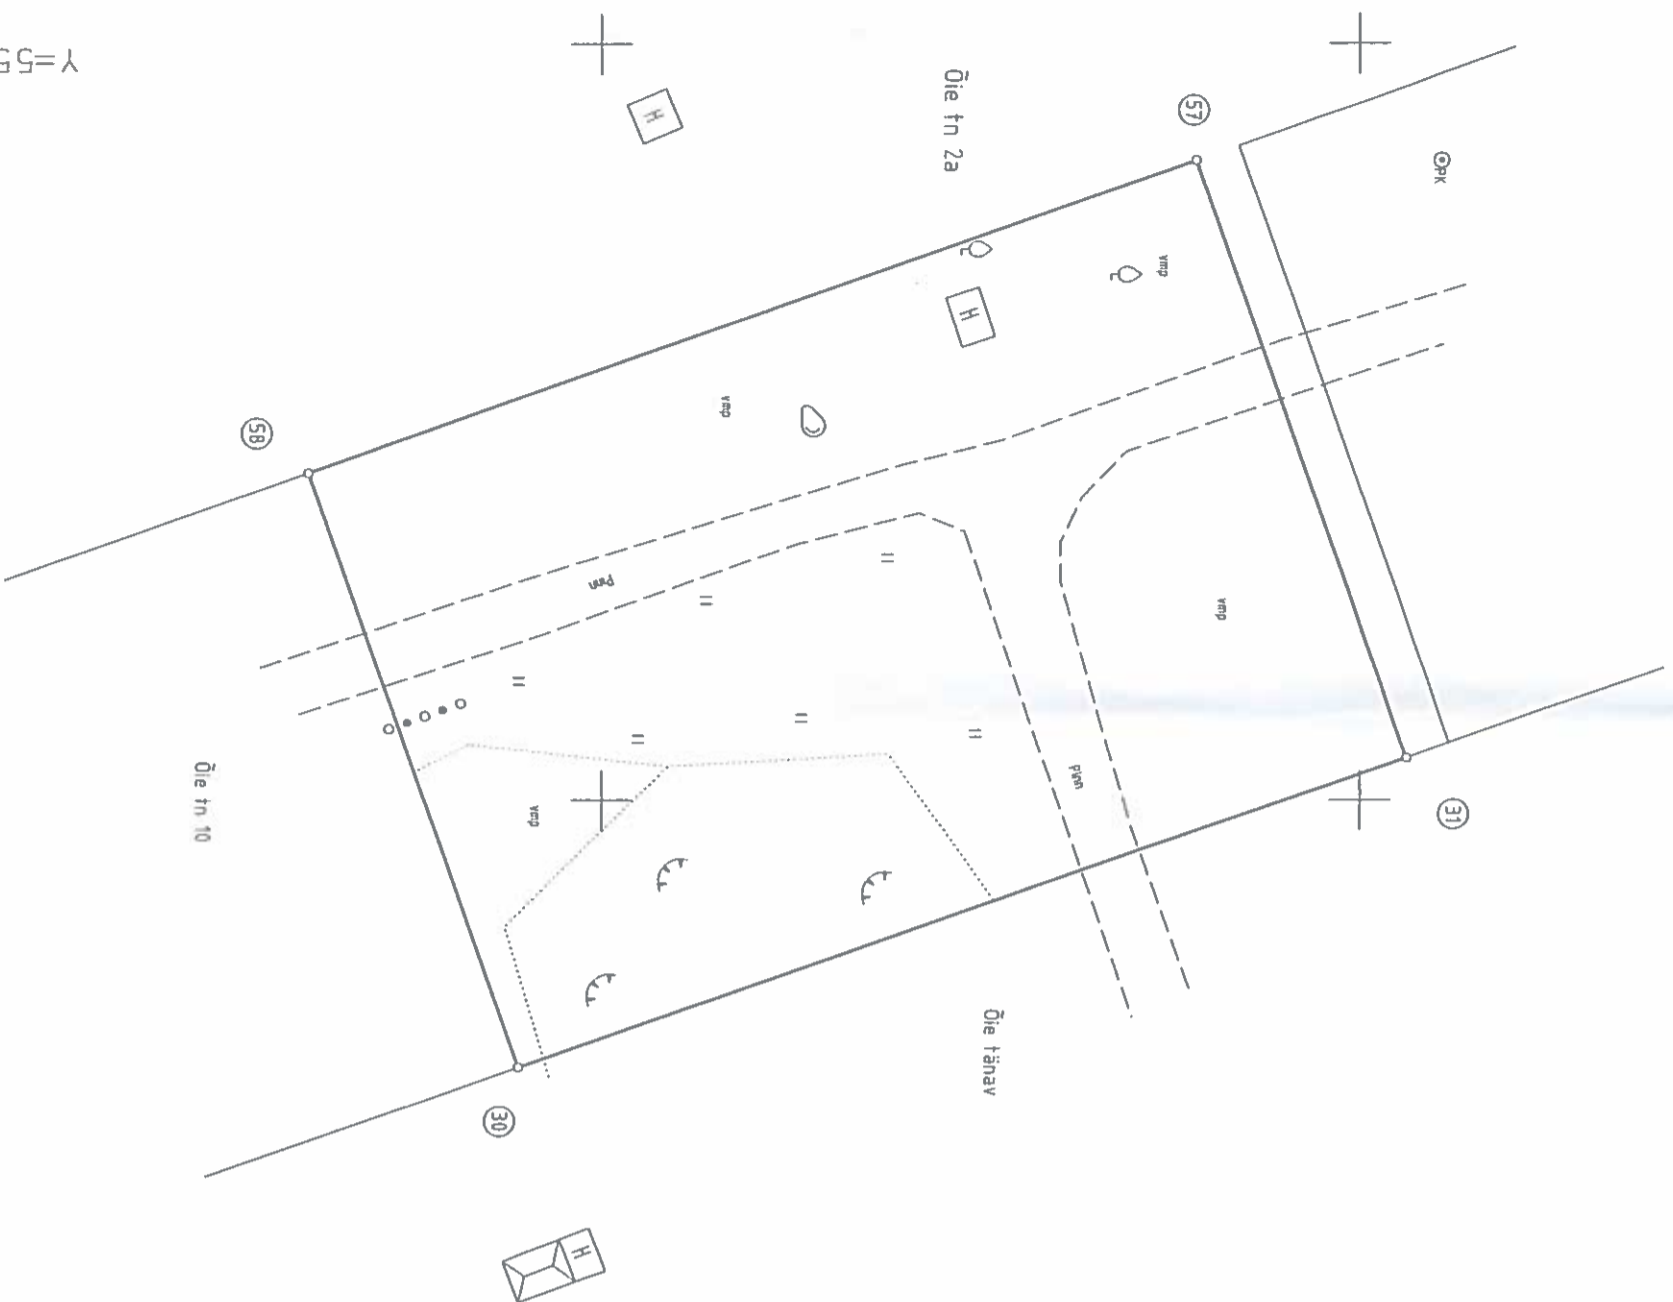

Maa-amet
Maakataster
 Katastrilüksus 65301:001:4070
 Registreerimise aeg 09.06.2016
 Katastriplaan MAA-AMET
 Ülle Meister



LEPPEMÄRGID

- Katastrilüksuse piir
- o Piirimärk
- ③ piiripunkti number

ADDRESS: Harju maakond
 Rae vald, Jüri alevik
 Õie tn 8

OBJEKT:
 KATASTRILÜKSUSE PLAAN

Töö Nr.
 T-087-15

ÜJ GEOMAP

LITSENTIS NR. 270 MA-K, 25.11.96, 303 MA
 LUISE TN 4, 10142, TALLINN, TEL 602 708



GEODEET Kaido Kikas

möödistsamise aeg Jaanuar 2015.a.

Mööd
 1:500
 13.01.2016 a


Alusplaan 63753

KATASTRILIKSUSE		PINDALA	
NIMI	KOKKU	SH EHTISED	
Õie tn 10	2597	2	

Piiridmmed

JNr	Sisenuk kraadides	Joonite pikkused m	Koordinaadid	
			X	Y
30	89°57'	35.12	6579144.54	551617.72
29	204°00'	15.07	6579111.40	551629.36
28	90°01'	52.44	6579100.44	551639.71
27	66°01'	70.21	6579064.42	551601.60
58	90°00'	41.83	6579130.64	551578.27
30	89°57'		6579144.54	551617.72

MÄRKUS: koordinaadid L-EST97 süsteemis

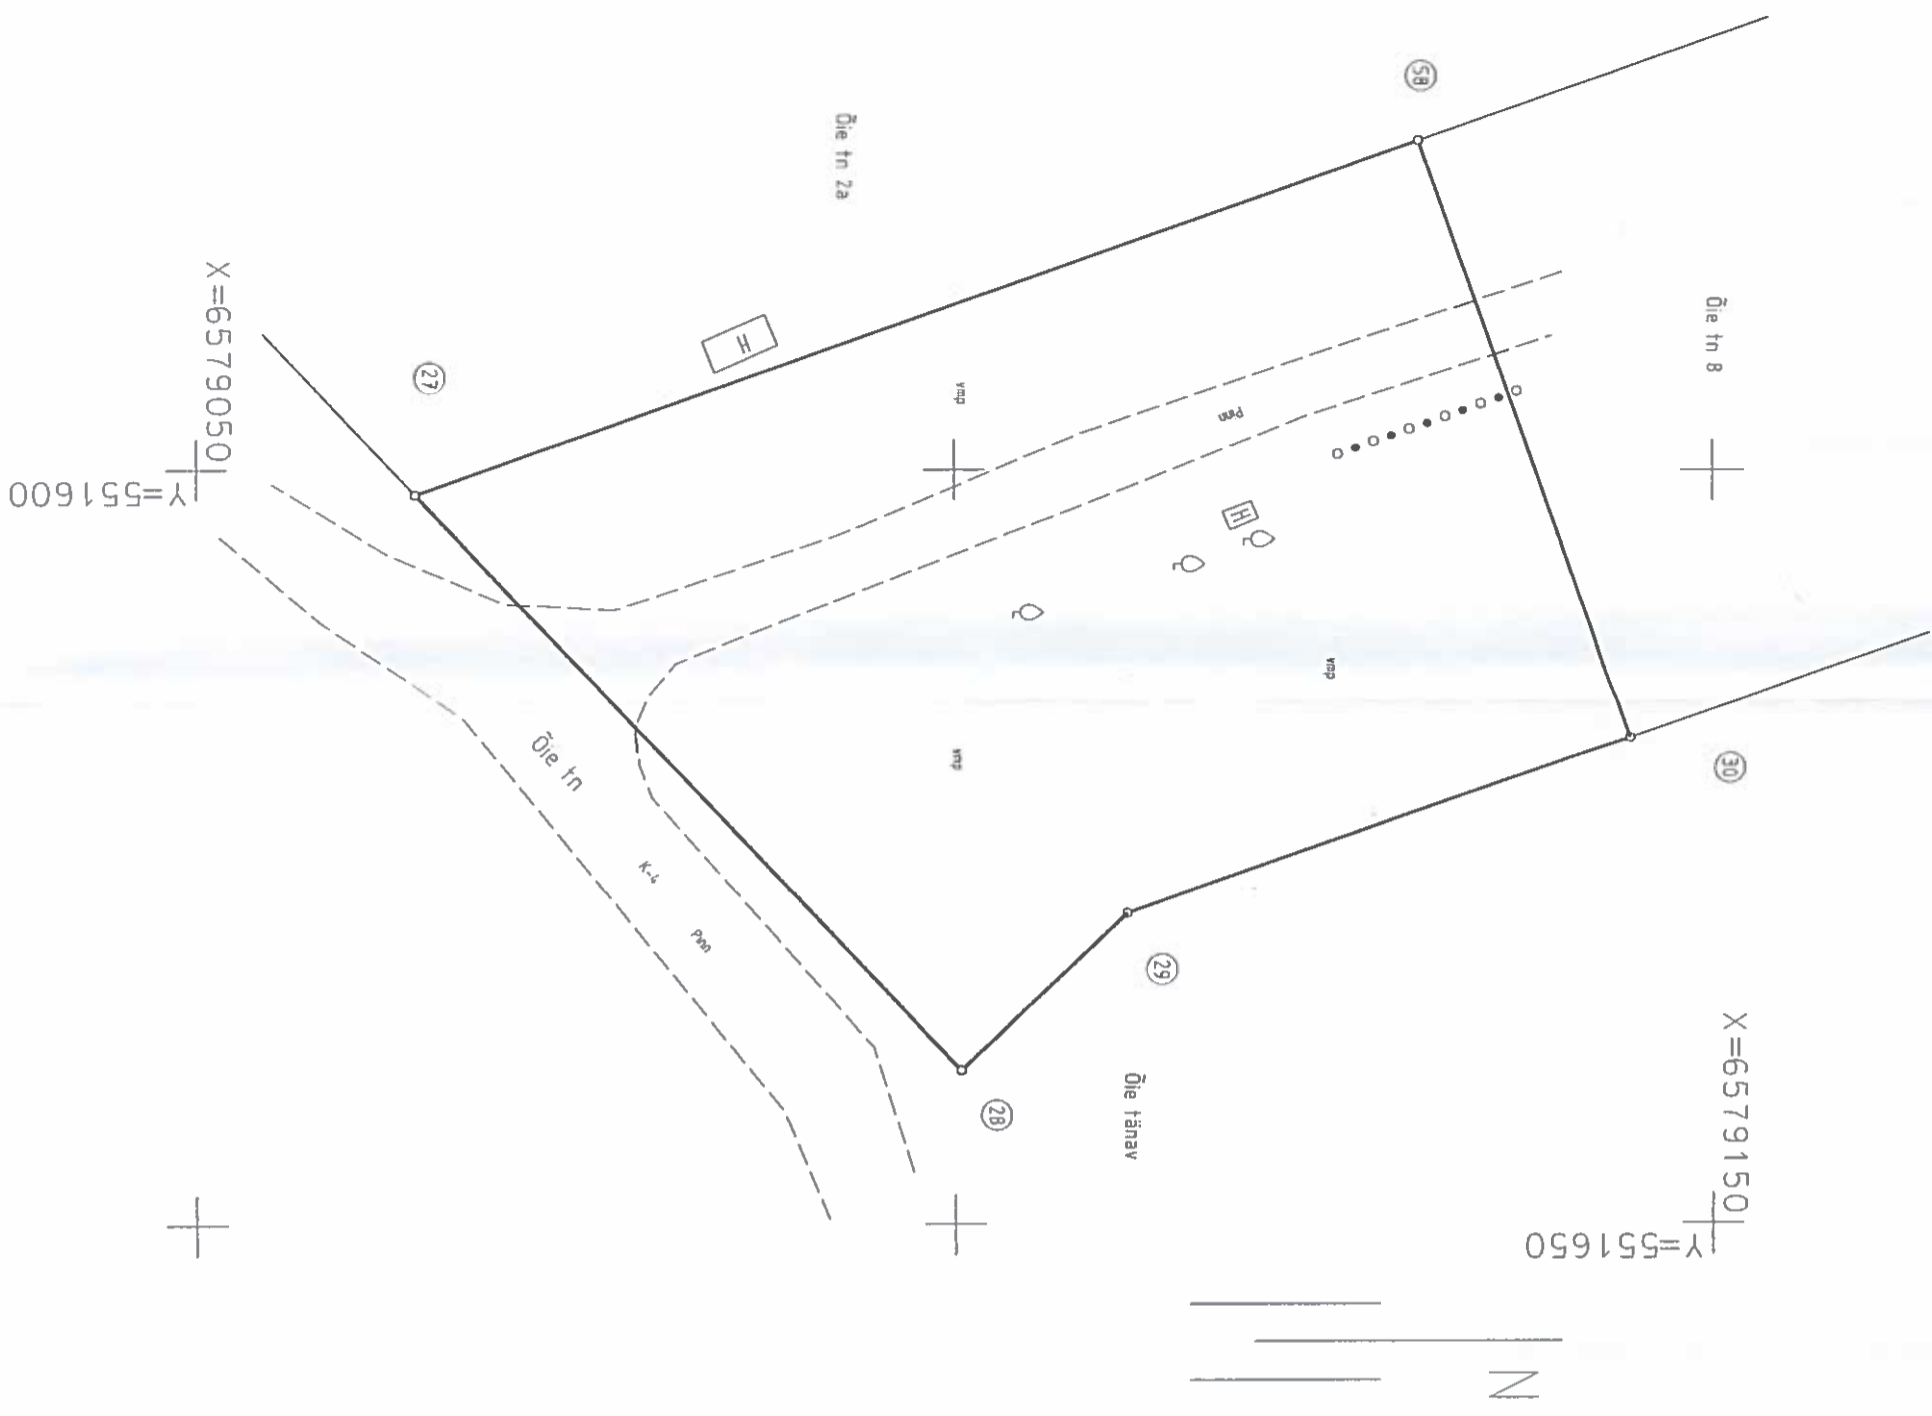

Maa-ameti Maakataster
 Katastrilüksus 65301:001:4072
 Registreerimise aeg 09.06.2016
 Katastripidaja Ülle Meister

LEPPEMÄRGID

- Katastrilüksuse piir
- Piirimärk
- ③ piiripunkti number
- K-4 kitsendused
- Õie tänav

ADDRESS: Harju maakond Rae vald, Jüri alevik Õie tn 10	OBJEKT: KATASTRILIKSUSE PLAAN	Töö Nr. T-087-15
--	----------------------------------	---------------------

ÜJ GEOMAP		LITSENTS NR. 270 MA-k, 25.11.96, 303 MA LUISE TN 4, 10142, TALLINN, TEL 602 708	GEOMAP	Mõõt 1:500 13.01.2016 a
GEODEET	Kaido Kikas			
mõõdistamise aeg	jaanuar 2015. a.			Alusplaan 63753