



Tellija: Tahkuranna Vallavalitsus		Tahkuranna valla Võiste Ringi tn. 1 sotsiaalmaja rekonstrueerimisprojekt
Projekteerija: Peeter Tiik MTR nr. EPO0350FIE-0001		
TÖÖ NR. 51 / 2008		PÕHIPLAAN M 1:100
LEHT AE-01		
Allikiri:	Kuupäev:	

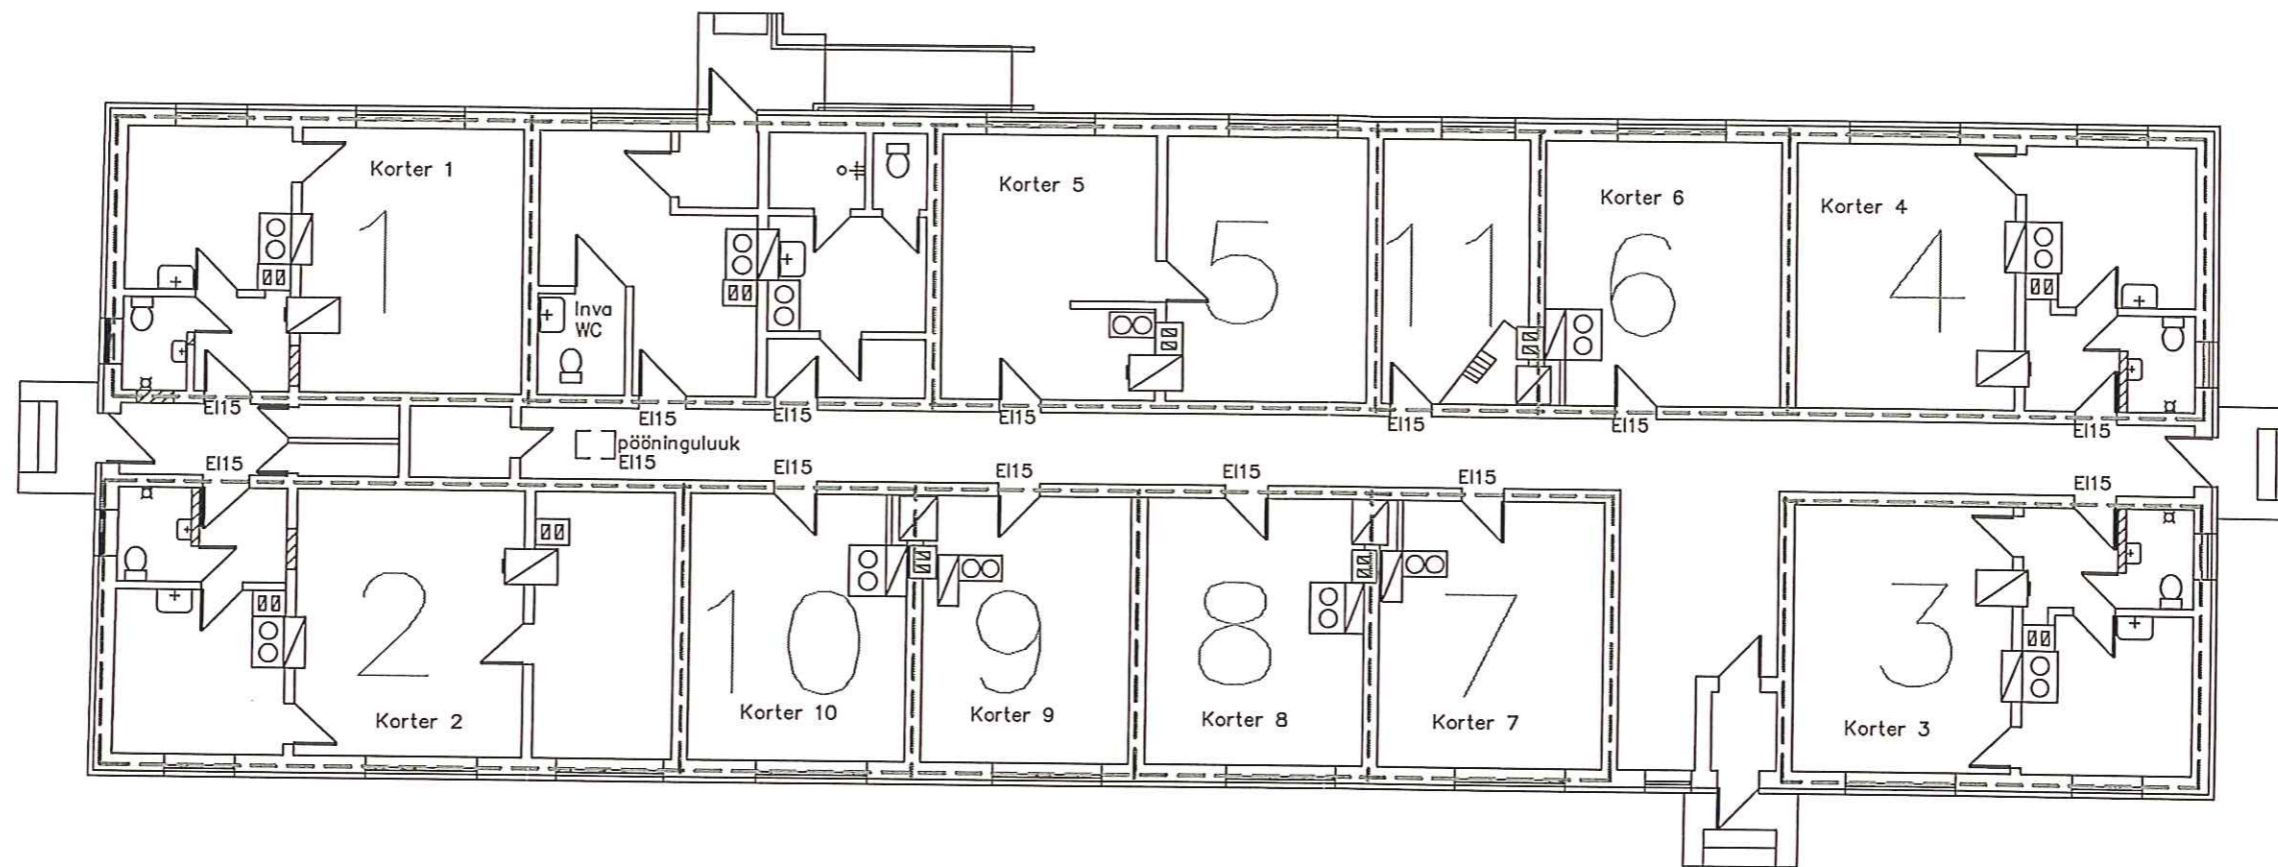

Tellija: Tahkuranna Vallavalitsus		Tahkuranna valla Võiste Ringi tn. 1 sotsiaalmaja rekonstrueerimisprojekt
Projekteerija: Peeter Tilk MTR nr. EP00350FIE-0001		
TÖÖ NR. 51 / 2008		<u>TULETÖKKESEKTSIOONID M 1:200</u>
LEHT AE-05		
Allkiri:	Kuupäev:	

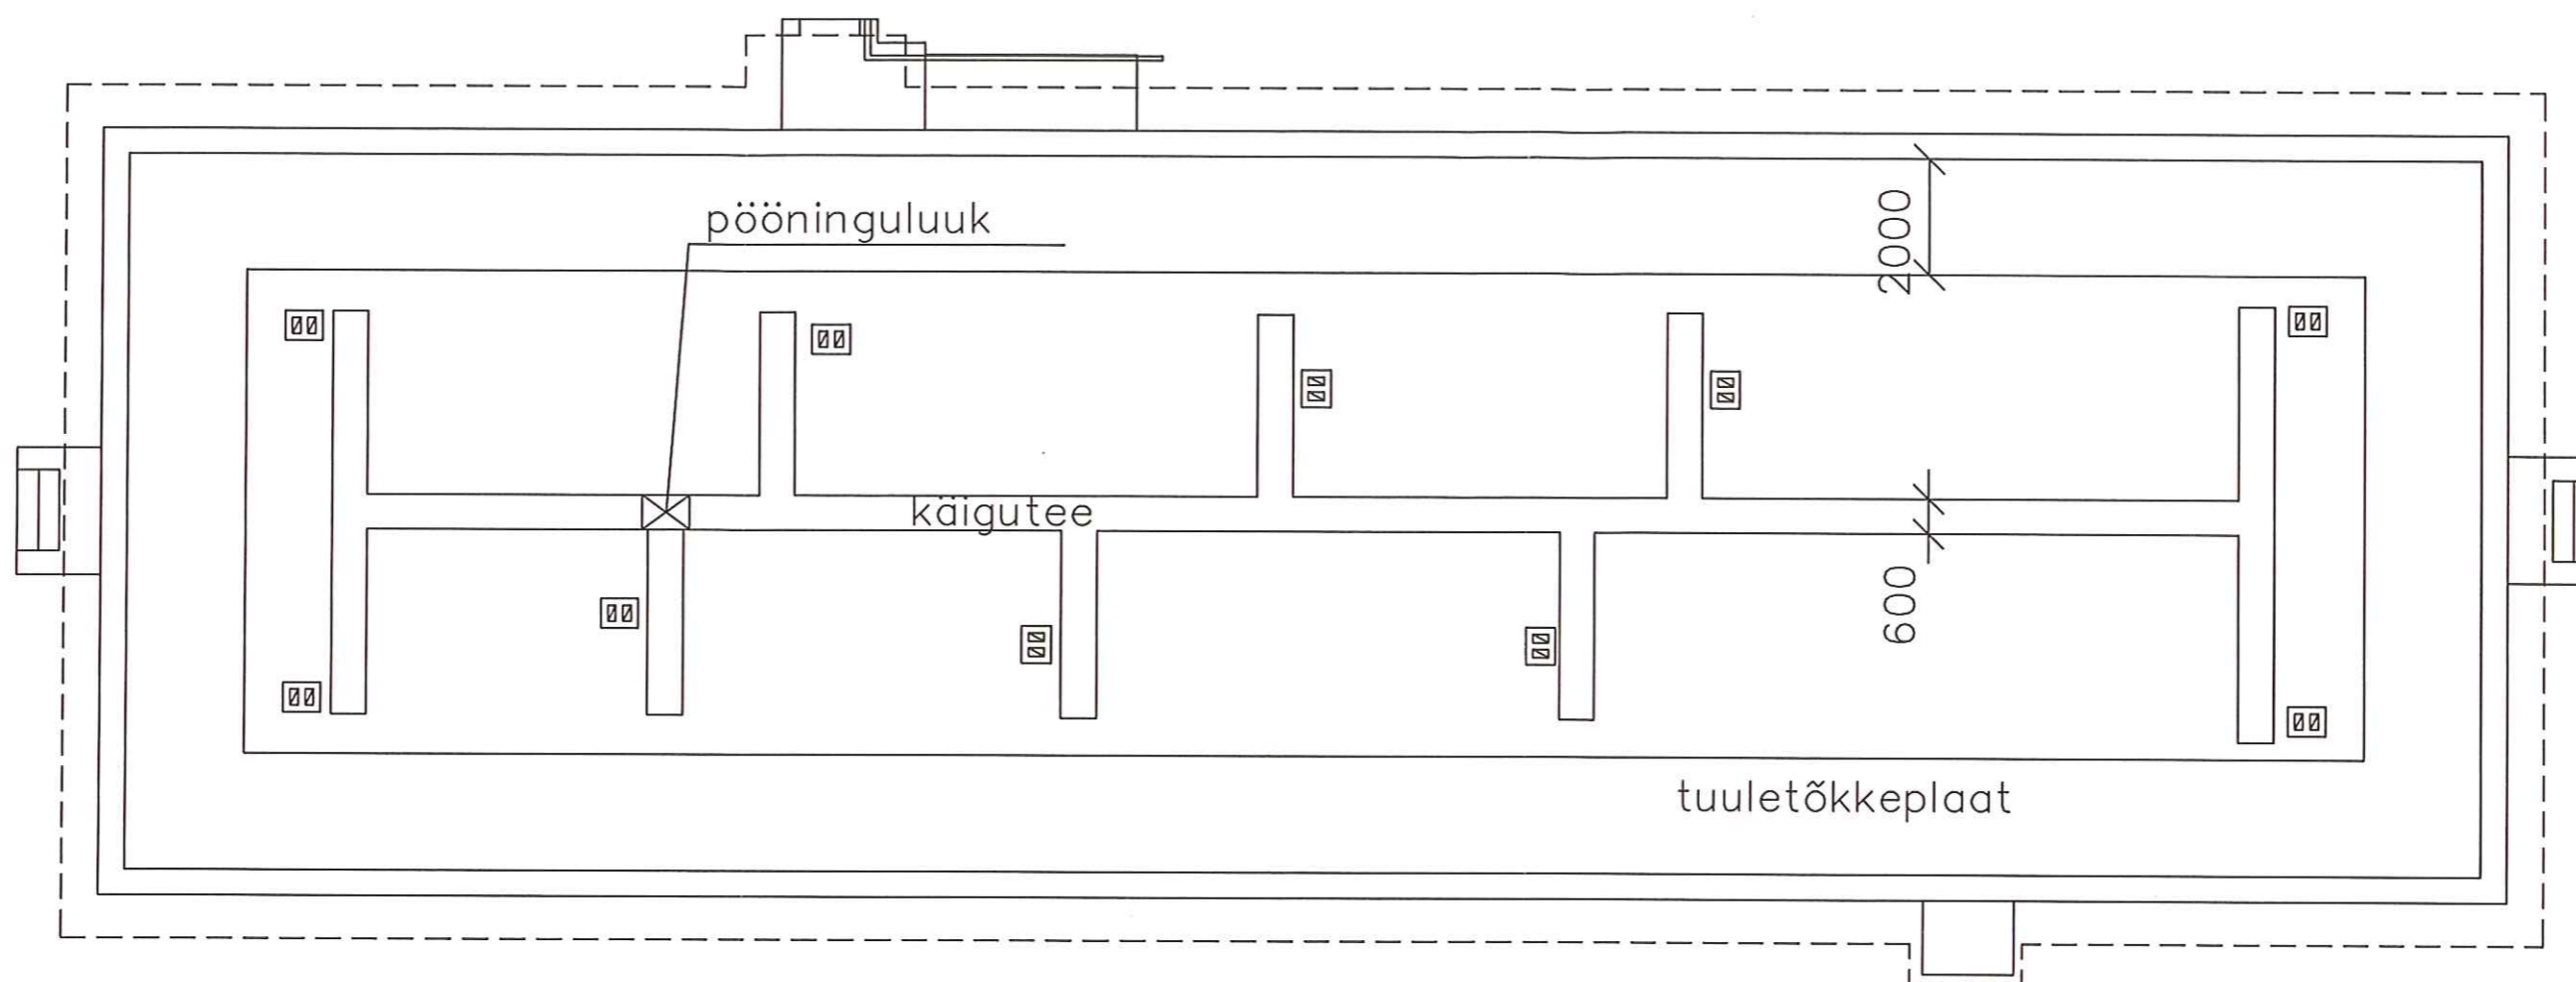


Märkus

1. Pööningu käiguteede asukoht võib muutuda olenevalt katuse tugisõrestiku paiknemisest

Tellija: Tahkuranna Vallavalitsus		Tahkuranna valla Võiste Ringi tn. 1 sotsiaalmaja rekonstrueerimisprojekt
Projekteerija: Peeter Tilk MTR nr. EP00350FIE-0001		
TÖÖ NR. 51 / 2008		PÖÖNINGU PLAAN M 1:200
LEHT AE-03		
Allkiri:	Kuupäev:	

Käigutee laudis 30 x 600 mm / tuuletõkkeplaat
välisperimeetril 2 m laiuselt
Lisasoojustus 100mm / distantsspruss 100mm
Laetlad 75x200mm samm600mm / soojustus 200mm
OSB plaat 10mm
Aurutõkkekil
Distantssliit või metallkarkass samm 400mm
Kahekordne Gyproc plaat

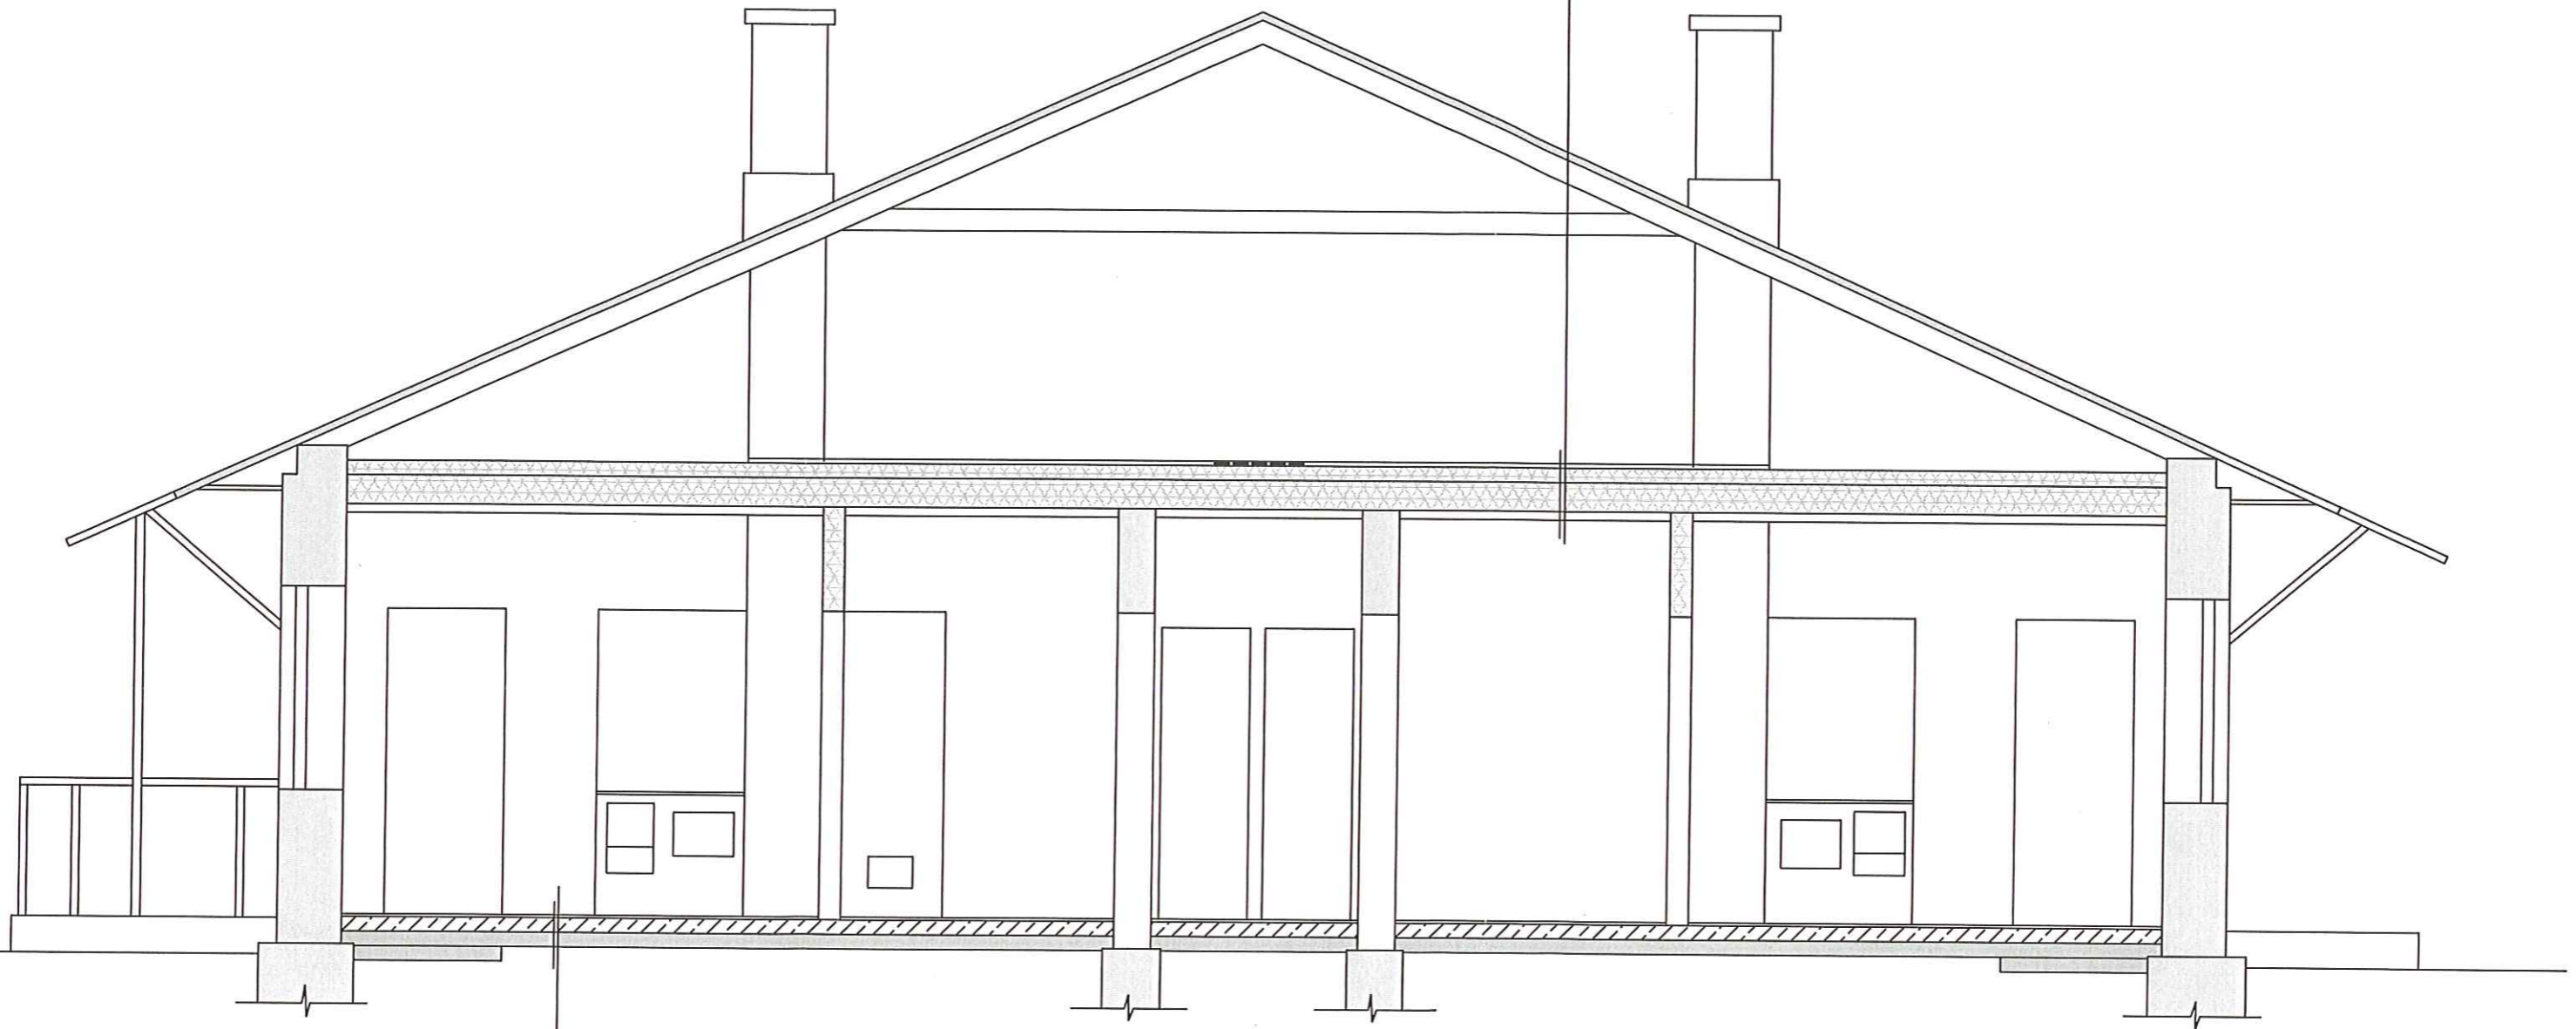

Laminaatparkett
Alusvaip
Betoon aluspõrand 100mm / armatuurvõrk
d=5mm, silm 150x150 mm
Thermisol EPS 80 F põrand 100mm (välisseina
ääres täiendavalt 100mm 1,2 m laiuselt)
Tihendatud mineraalne aluspinnas

Tellija: Tahkuranna Vallavalitsus		Tahkuranna valla Võiste Ringi tn. 1 sotsiaalmaja rekonstrueerimisprojekt
Projekteerija: Peeter Tilk MTR nr. EP00350FIE-0001		
TÖÖ NR. 51 / 2008		LÕIGE M 1:50
LEHT AE-02		
Allkiri:	Kuupäev:	