


A  
B  
C  
D  
E  
F  
G  
H  
J  
K  
L  
M  
N  
P  
R  
S  
T

MAABUMISSILLA KITSA OSA VALGUSTITE ŠHENDUSSKEEM


28x125W

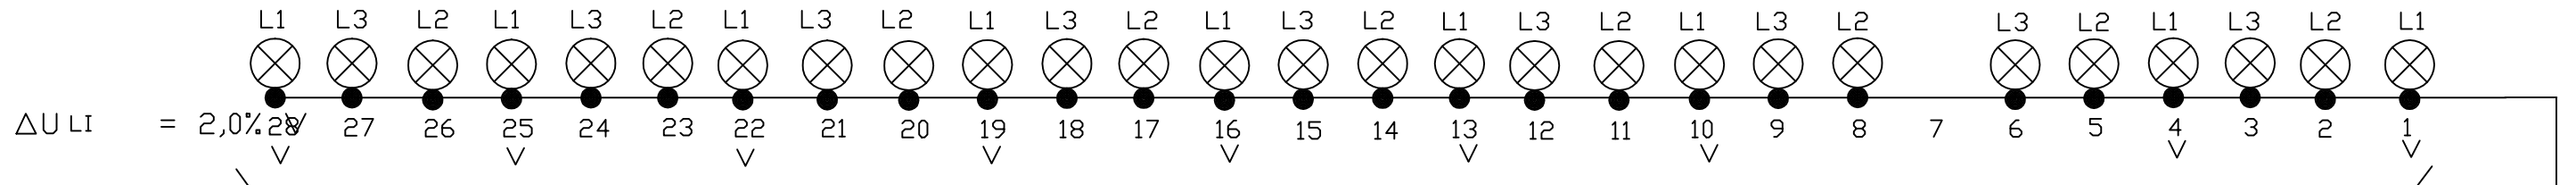

VASAK KŠLG ( KALDALT VAADATES )

MCMK 3x6+6  
245

PAREM KŠLG ( KALDALT VAADATES )

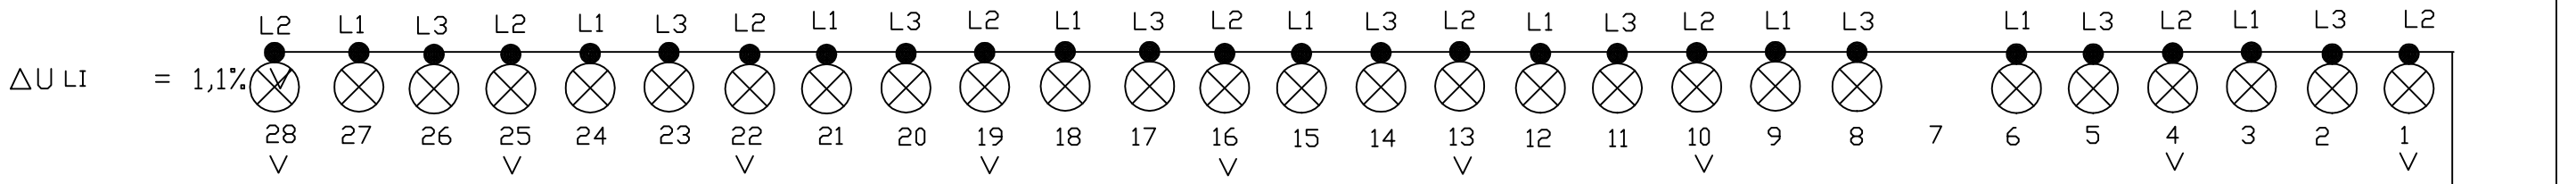


28x125W

MCMK 3x6+6  
255

V - VALVEVALGUSTI

VK-1

 <p>A.P. ANTIKOR OÜ Kadaka tee 36 10621 Tallinn Litsents EE-7129</p>	<p>Tellija: AS TALLINNA SADAM</p>	<p>Objekt: TALLINNA VANASADAMA KRUISIKAI</p>	<p>Joonis: VALGUSTUSE ELEKTRIVARUSTUSE SKEEM.</p>	<p>Projekteeris: A. PERNIK</p>	<p>Joon.nr. E-03</p>	<p>Leht 2</p>
		<p>Osa: ELEKTRIPAIGALDIS JA KATOODKAITSE</p>	<p>Muudatus A : 11.03.2012 Muudatus B : Muudatus C : Muudatus D :</p>	<p>Tel: 6 997 307 GSM 050 29 677</p>	<p>Kuupäev: 28.02.03.</p>	<p>Töö nr. A06-03</p>