


	PANEELILE VK-1.3	20	C63	MCMK3x35+16 / /16S
4M	TÖÖVALGUSTUSE PEAKAITSE JA JUHTIMINE, LEHEL 3	12	C40	MCMK4x10+10S
6V	MAABUMISSILLA PAREMA KSLJE VALGUSTUS 28v.p.	5,2	C16	MCMK3x6+6
5V	MAABUMISSILLA VASAKU KSLJE VALGUSTUS 10v.p.	1,4	C16	MCMK3x6+6
4V	PROZEKTOR No 4	1,0	C16	MCMK2x2,5+2,5S
3V	PROZEKTOR No 3	1,0	C16	MCMK2x2,5+2,5S
2V	PROZEKTOR No 2	1,0	C16	MCMK2x2,5+2,5S
1V	PROZEKTOR No 1	1,0	C16	MCMK2x2,5+2,5S
	REZIIMI VALIK K-□-A			
	HÄMÄRÄLÄLITTI JA PROGRAMMCELL KAHE VALJUNDIGA		C6	
	KELLA TOIDE		C2	
3M	VALGUSTUSE PEAKAITSE JA KÄIVITI		C40	
2M	KATOODJAAMA No 2 TOIDE		C32	MCMK4x6+6S
1M	KATOODJAAMA No 1 TOIDE KORDUSMAANDUS		C32	MCMK4x6+6S MK50
	VALGUSTUSKILPI VK-2		C160	AXMK4x120S
	KAITSELAHUTUSLITTI			
	SISESTUS ALAJAAMAST No 7			AXMK4x185S
				AC120
No	Nimetus	Koor-mus kW	Kait-se A	Kaabel

Töö No	Joonis	Joon No	Leht
A06-03	VALGUSTUSKILP VK-1	E-06	2
			Lehti 4

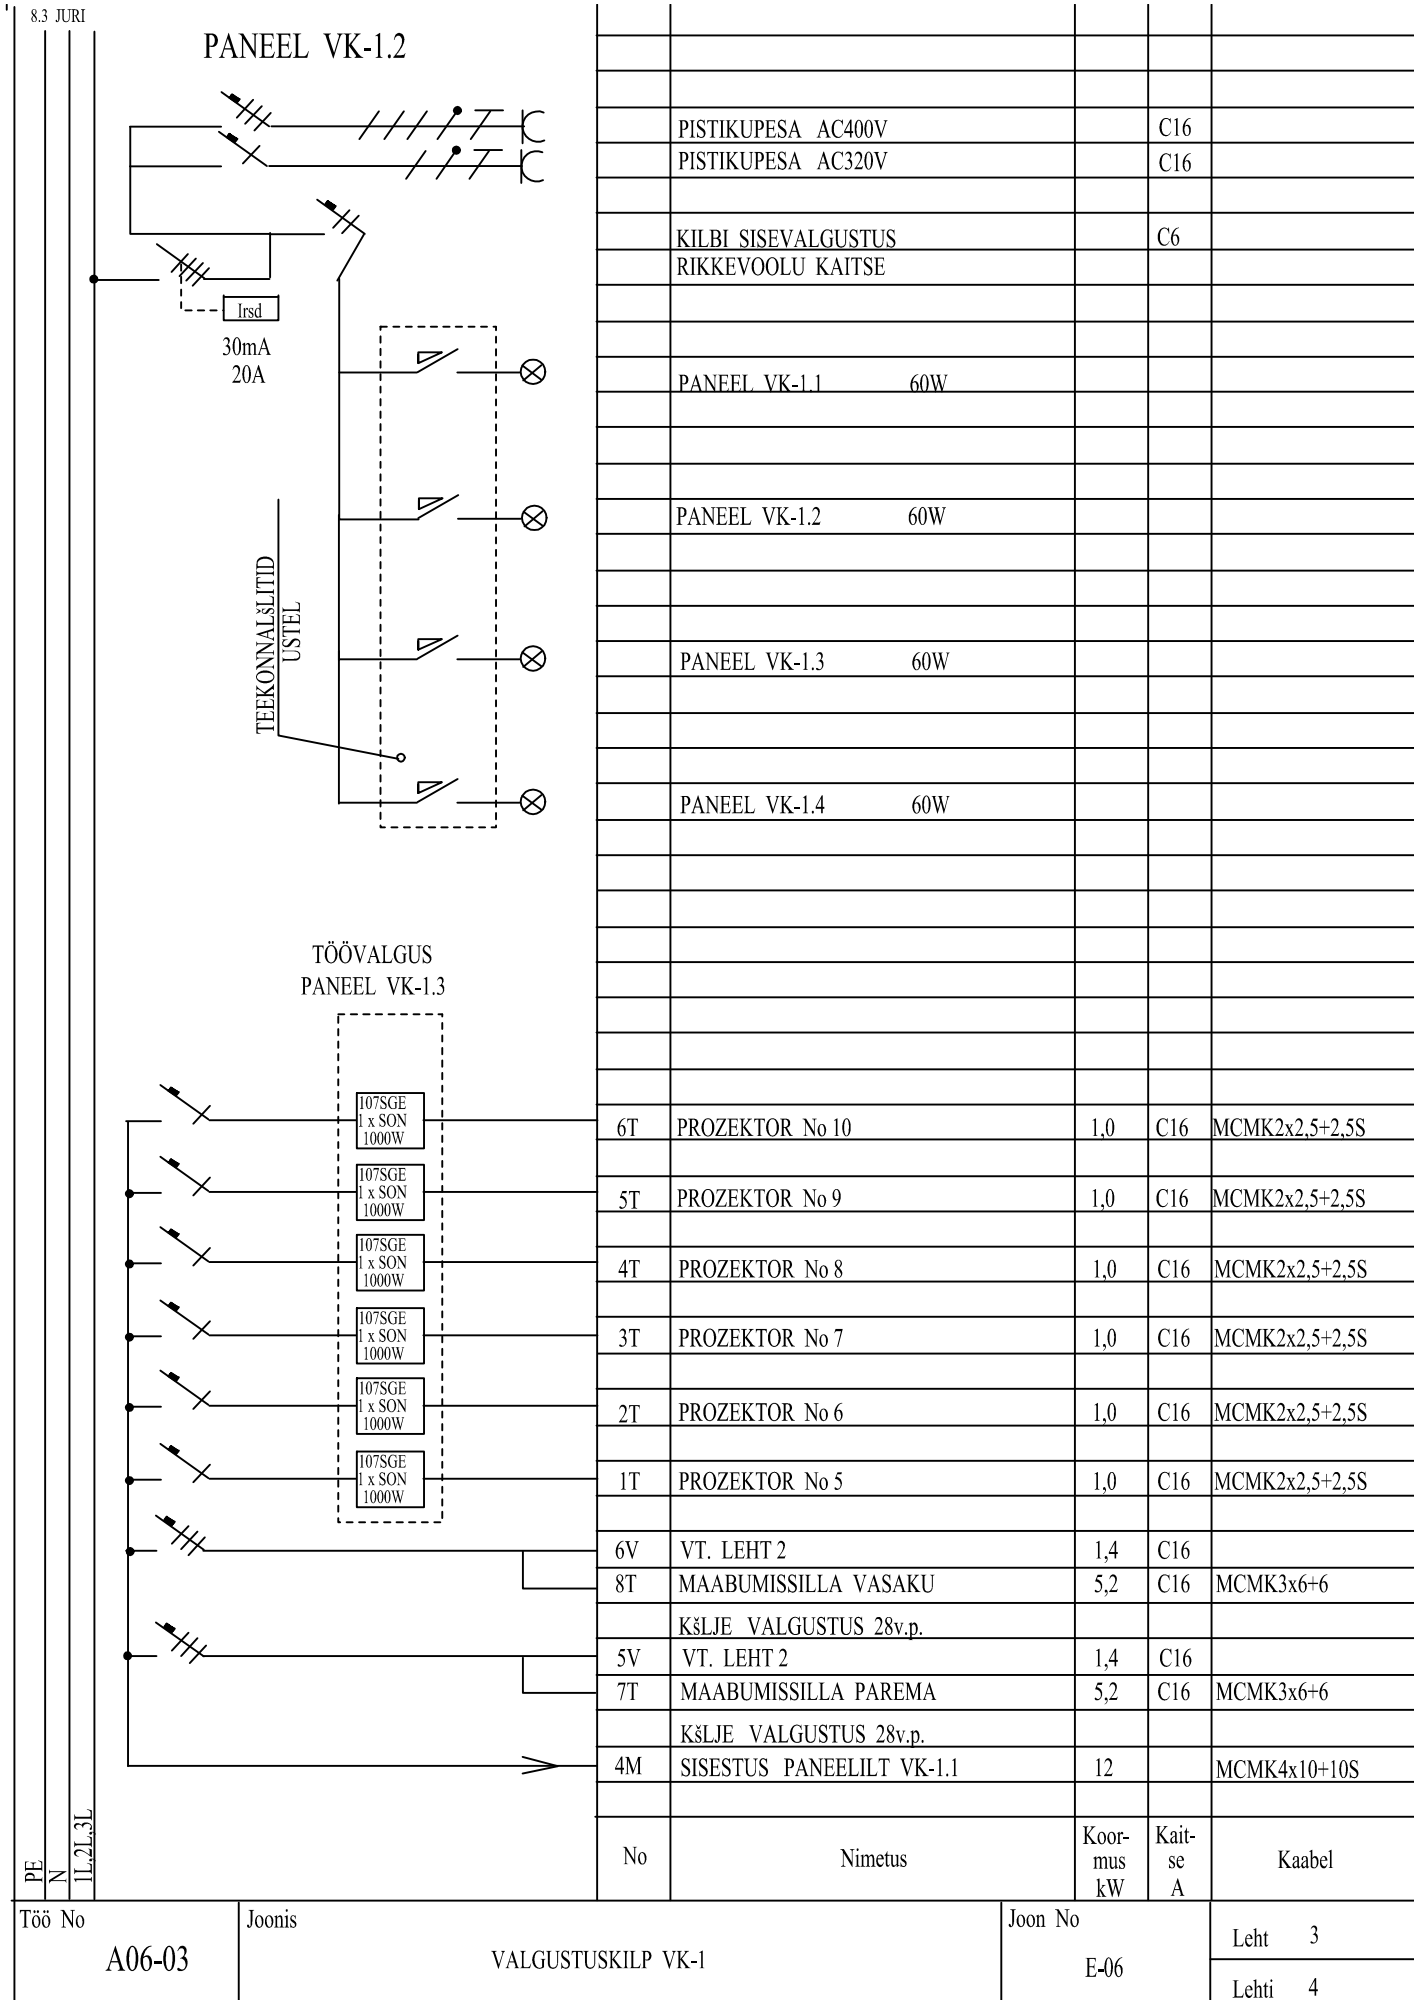

	PISTIKUPESA AC400V			C16
	PISTIKUPESA AC320V			C16
	KILBI SISEVALGUSTUS RIKKEVOOLU KAITSE			C6
	PANEEL VK-1.1	60W		
	PANEEL VK-1.2	60W		
	PANEEL VK-1.3	60W		
	PANEEL VK-1.4	60W		
6T	PROZEKTOR No 10	1,0	C16	MCMK2x2,5+2,5S
5T	PROZEKTOR No 9	1,0	C16	MCMK2x2,5+2,5S
4T	PROZEKTOR No 8	1,0	C16	MCMK2x2,5+2,5S
3T	PROZEKTOR No 7	1,0	C16	MCMK2x2,5+2,5S
2T	PROZEKTOR No 6	1,0	C16	MCMK2x2,5+2,5S
1T	PROZEKTOR No 5	1,0	C16	MCMK2x2,5+2,5S
6V	VT. LEHT 2	1,4	C16	
8T	MAABUMISSILLA VASAKU KSLJE VALGUSTUS 28v.p.	5,2	C16	MCMK3x6+6
5V	VT. LEHT 2	1,4	C16	
7T	MAABUMISSILLA PAREMA KSLJE VALGUSTUS 28v.p.	5,2	C16	MCMK3x6+6
4M	SISESTUS PANEELILT VK-1.1	12		MCMK4x10+10S
No	Nimetus	Koor-mus kW	Kait-se A	Kaabel

Töö No	Joonis	Joon No	Leht
A06-03	VALGUSTUSKILP VK-1	E-06	3
			Lehti 4