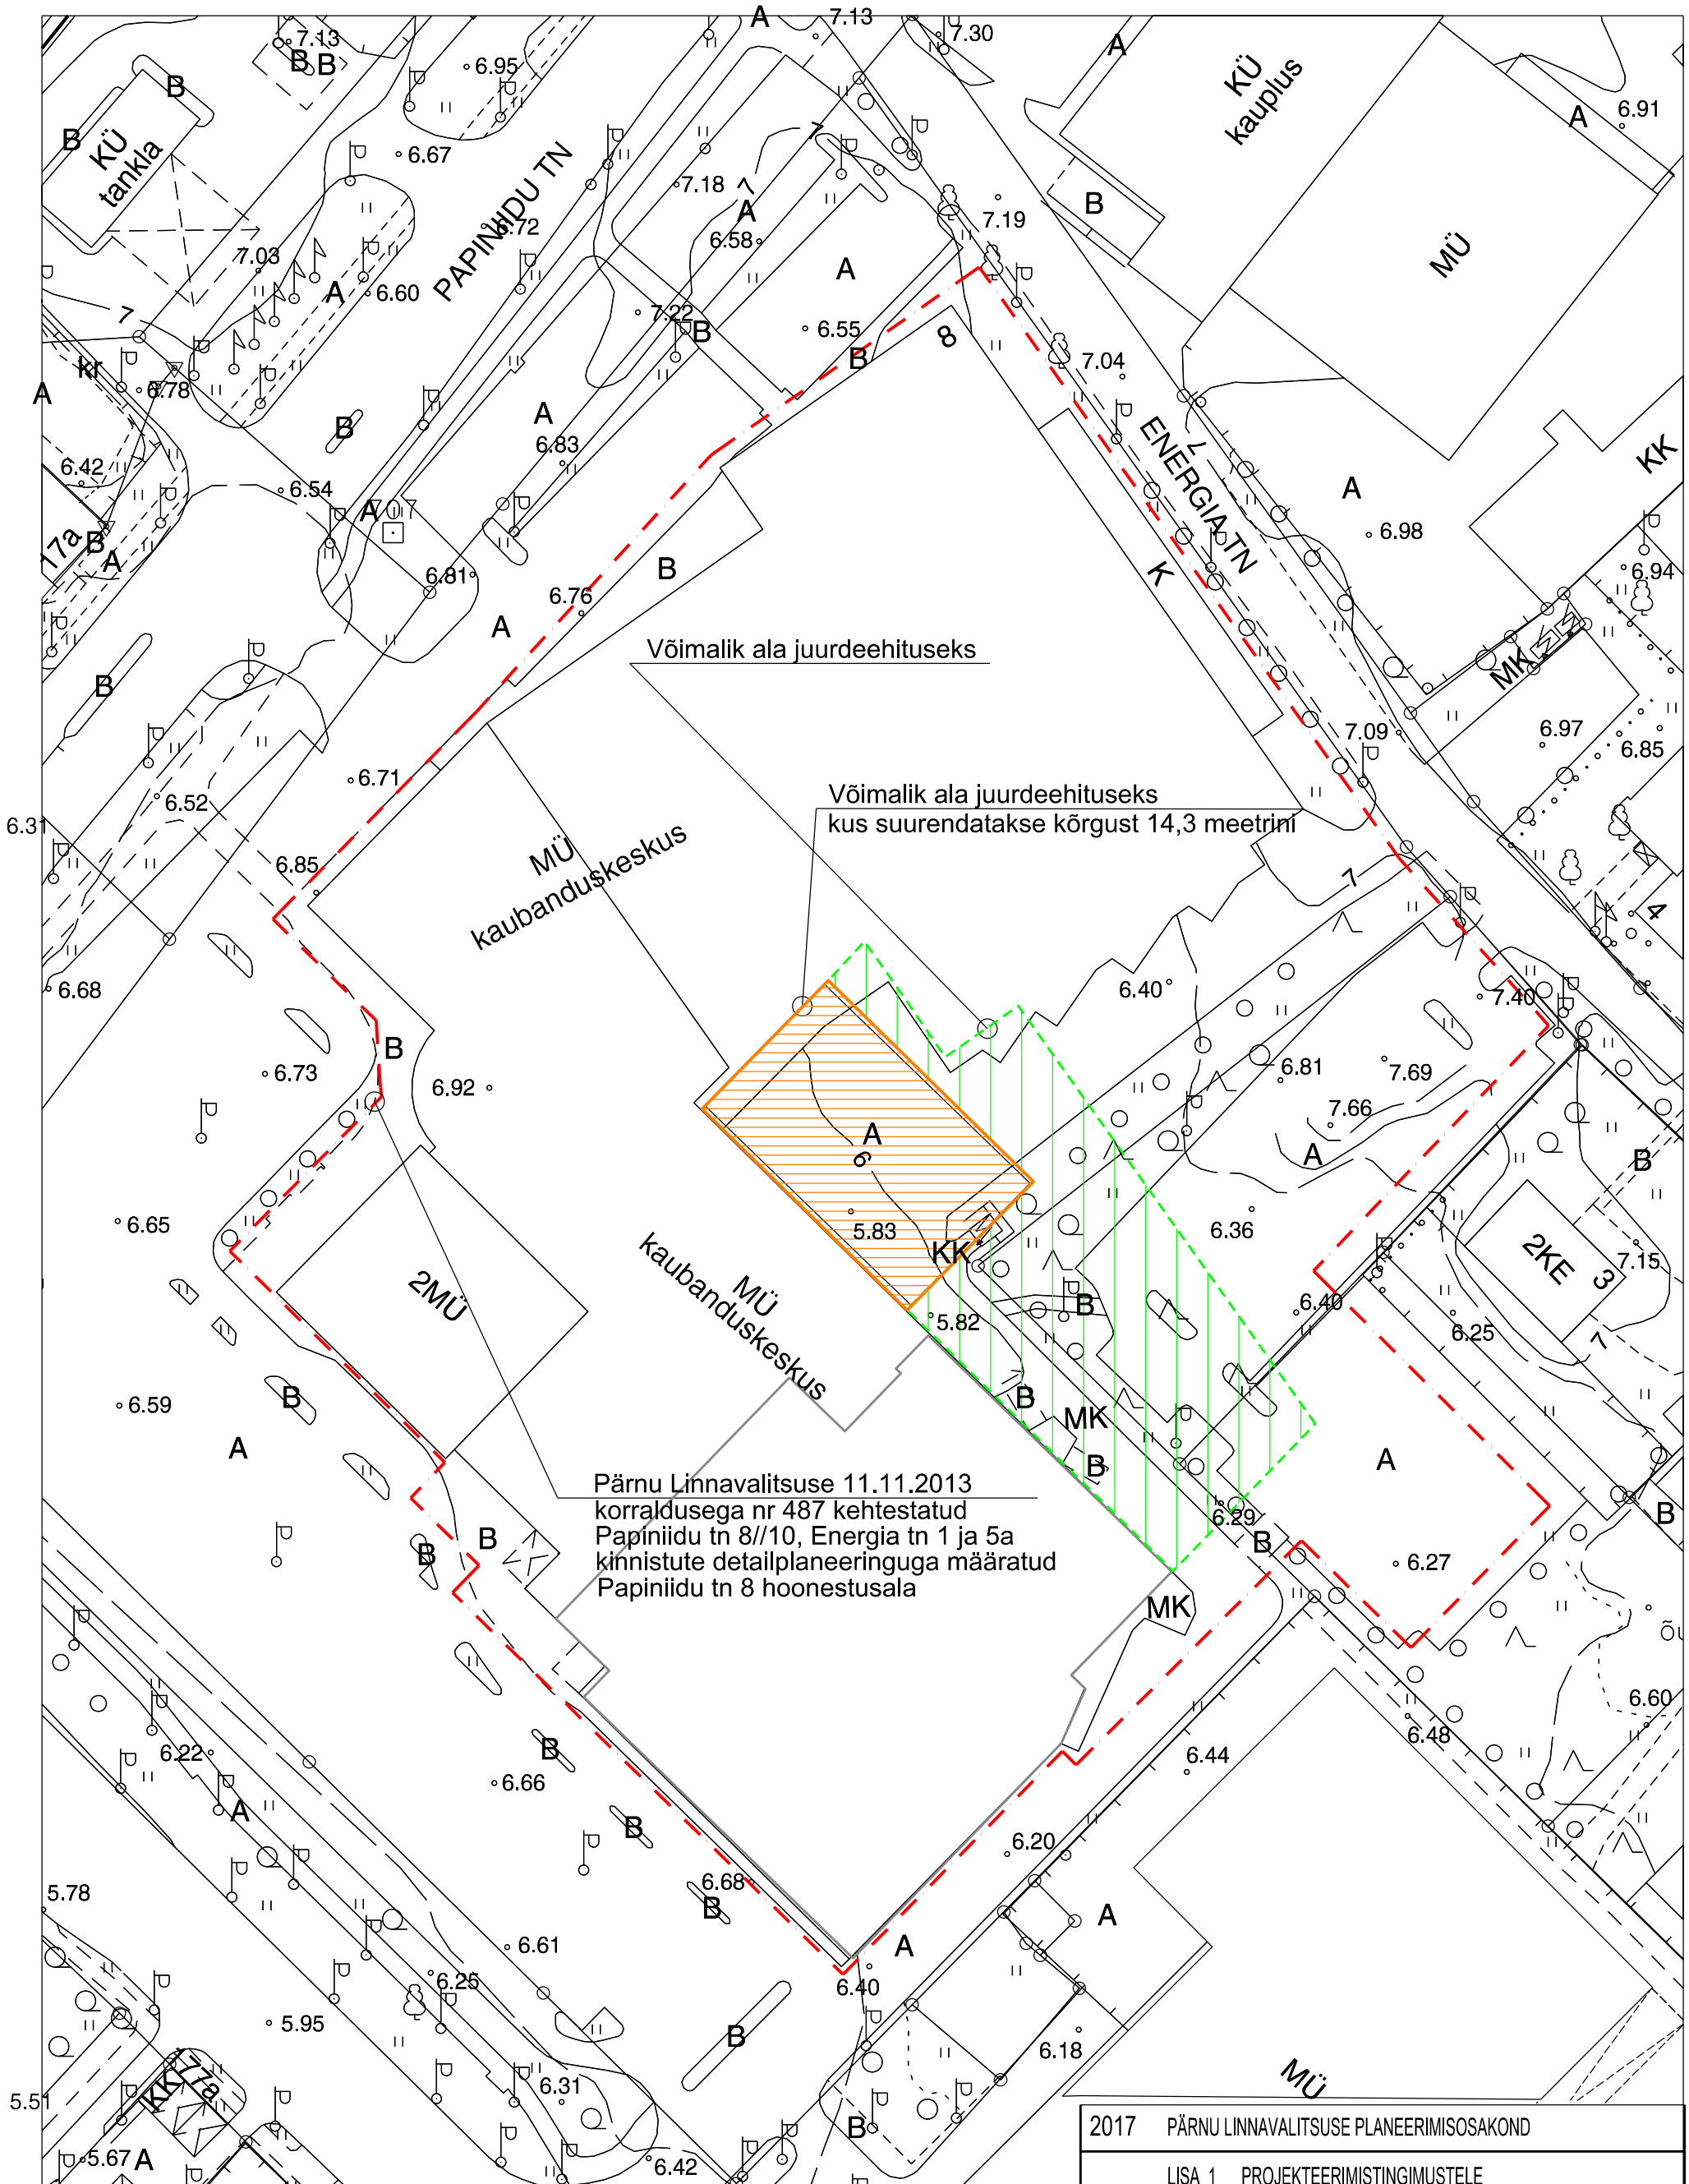

2017	PÄRNU LINNAVALITSUSE PLANEERIMISOSAKOND	
	LISA 1 PROJEKTEERIMISTINGIMUSTELE	
TAOTLEJA:	AS PAPINIIDU PROJEKT	
AADRESS:	PAPINIIDU 8, PÄRNU LINN	
JOONIS:	ASENDISKEEM	M 1 : 1000
KOOSTAS:	KADRI KARJUS	