


--	--	--	--	--

Muudatuse nr	Kuupäev	Projekteerija	Vastutav spetsialist	Selgitus
--------------	---------	---------------	----------------------	----------

Projekteerija  <b>Keskkonnaprojekt</b> OÜ KESKKONNAPROJEKT A: Ringtee 12, 51013 Tartu T: +372 7305 060 E: kp@keskkonnaprojekt.ee MTR reg nr EL10769210-0001	Töö nimetus	Töö tellija
	Kiili valla bussipeatuste valgustamine	Kiili Vallavalitsus
	Joonise nimetus	Töö väljaandmise aeg
Asendiplaan	Joonise digiaadress	
	1730 EL-1.dwg	

Kontrollis	Allkiri	Objekti aadress	Projekti staadium	Töö number
Tanel Vaabel		Lähse küla, Kiili vald, Harju maakond	TP	1730
Projekteeris	Allkiri	Lähse bussipeatus ja ülekäigukoht	Möötkava	Joonise number
Tanel Vaabel			1:500	EL-1 1/5


TINGMÄRGID



Projekteeritud päikesepaneeliga valgustuse puitmast klass II 8m

X = 6572200  
Y = 549900


30401:003:0228  
11115 Kurna-Tuhala tee

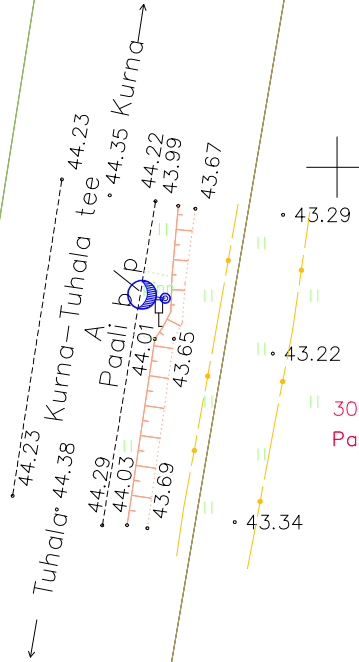

30401:003:0279  
Pajumäe

X = 6572150  
Y = 549950


Muudatuse nr	Kuupäev	Projekteerija	Vastutav spetsialist	Selgitus

Projekteerija  <b>Keskonnaprojekt</b> ENGINEERING & CONSULTATIONS  OÜ KESKKONNAPROJEKT A: Ringtee 12, 51013 Tartu T: +372 7305 060 E: kp@keskkonnaprojekt.ee MTR reg nr EL10769210-0001		Töö nimetus <b>Kiili valla bussipeatuste valgustamine</b>		Töö tellija <b>Kiili Vallavalitsus</b>	
		Joonise nimetus <b>Asendiplaan</b>		Töö väljaandmise aeg	
				Joonise digiaadress <b>1730 EL-1.dwg</b>	
Kontrollis <b>Tanel Vaabel</b>		Allkiri		Projekti staadium <b>TP</b>	
Projekteeris <b>Tanel Vaabel</b>		Objekti aadress <b>Lähtse küla, Kiili vald, Harju maakond</b> <b>Paali bussipeatus</b>		Töö number <b>1730</b>	
				Mõõtkava <b>1:500</b>	
				Joonise number <b>EL-1 2/5</b>	


TINGMÄRGID



Projekteeritud päikesepaneeliga valgustuse puitmast klass II 8m

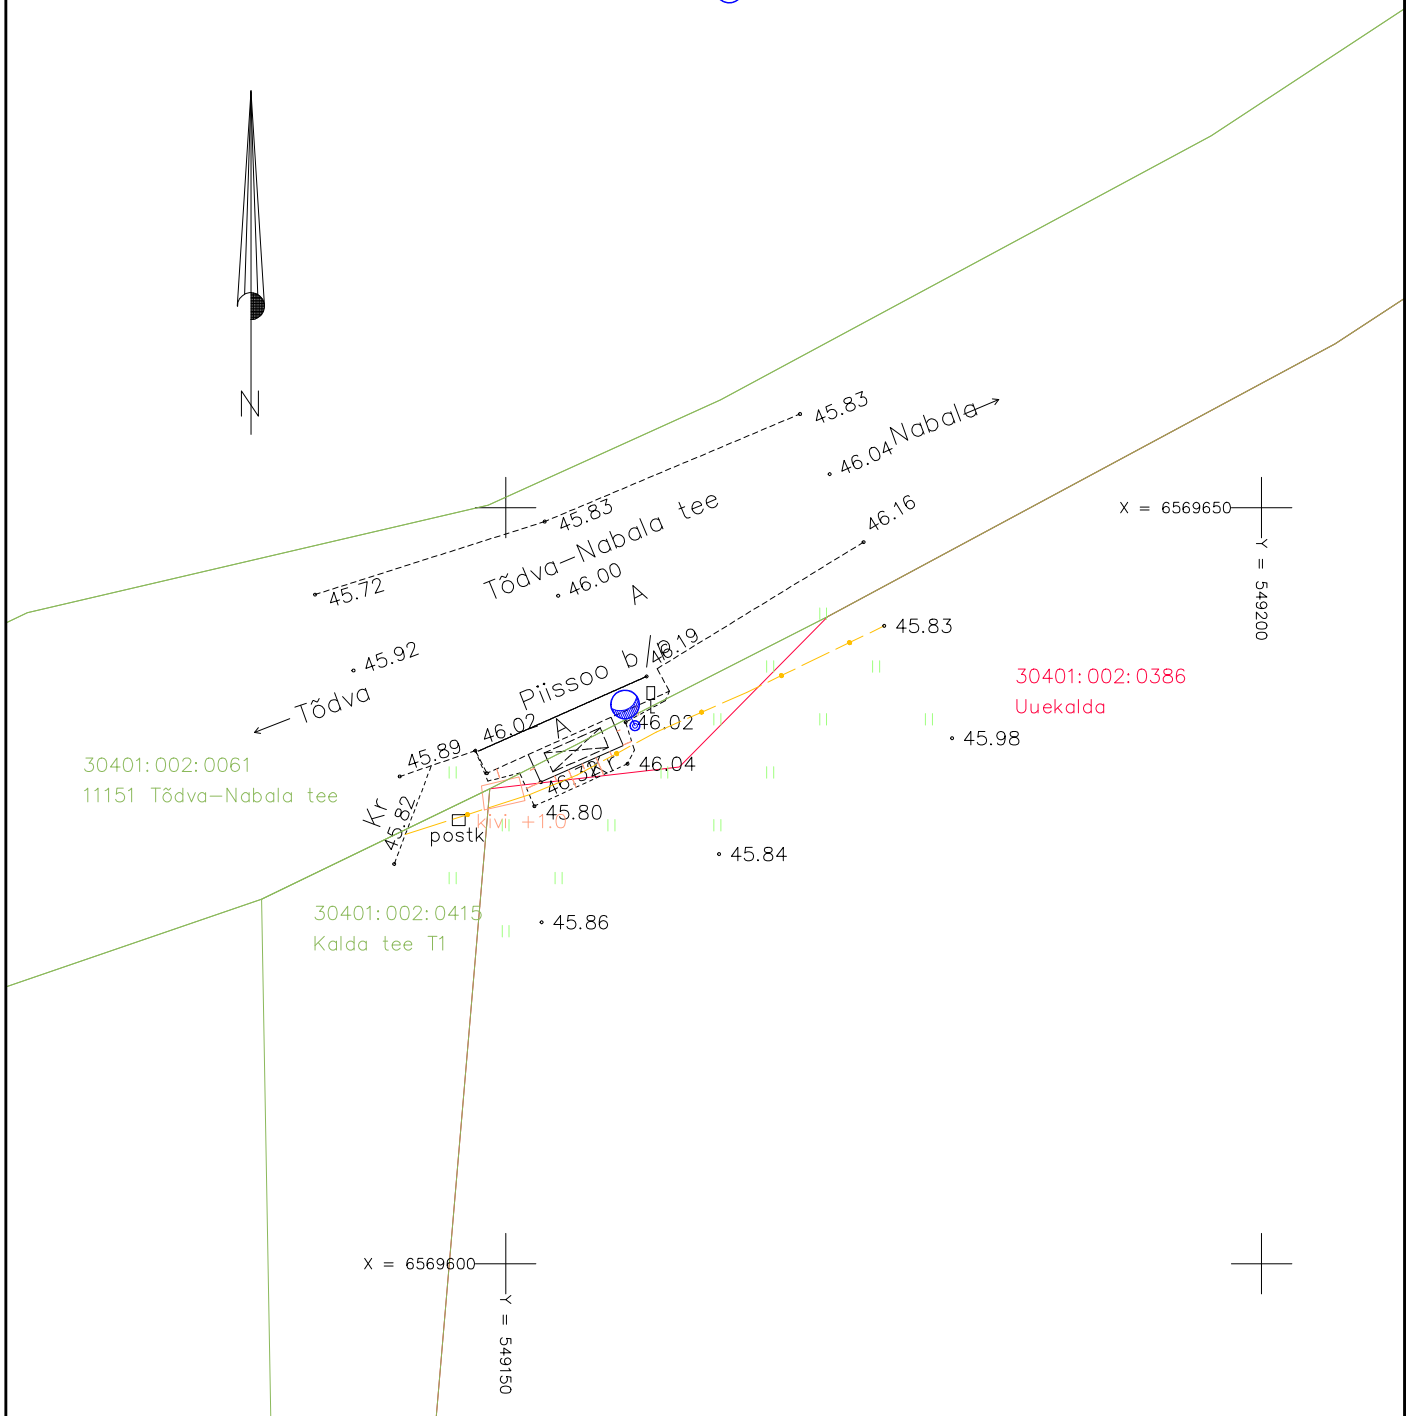


Muudatuse nr	Kuupäev	Projekteerija	Vastutav spetsialist	Selgitus

Projekteerija  <b>Keskkonnaprojekt</b> OÜ KESKKONNAPROJEKT A: Ringtee 12, 51013 Tartu T: +372 7305 060 E: kp@keskkonnaprojekt.ee MTR reg nr EL10769210-0001		Töö nimetus <b>Kiili valla bussipeatuste valgustamine</b>		Töö tellija <b>Kiili Vallavalitsus</b>	
		Joonise nimetus <b>Asendiplaan</b>		Töö väljaandmise aeg	
				Joonise digiaadress <b>1730 EL-1.dwg</b>	
Kontrollis <b>Tanel Vaabel</b>		Allkiri		Projekti staadium <b>TP</b>	
Projekteeris <b>Tanel Vaabel</b>		Allkiri		Töö number <b>1730</b>	
		Objekti aadress <b>Piissoo küla, Kiili vald, Harju maakond</b>		Mõõtkava <b>1:500</b>	
		<b>Piissoo bussipeatus</b>		Joonise number <b>EL-1 3/5</b>	


TINGMÄRGID



Projekteeritud päikesepaneeliga valgustuse puitmast klass II 8m

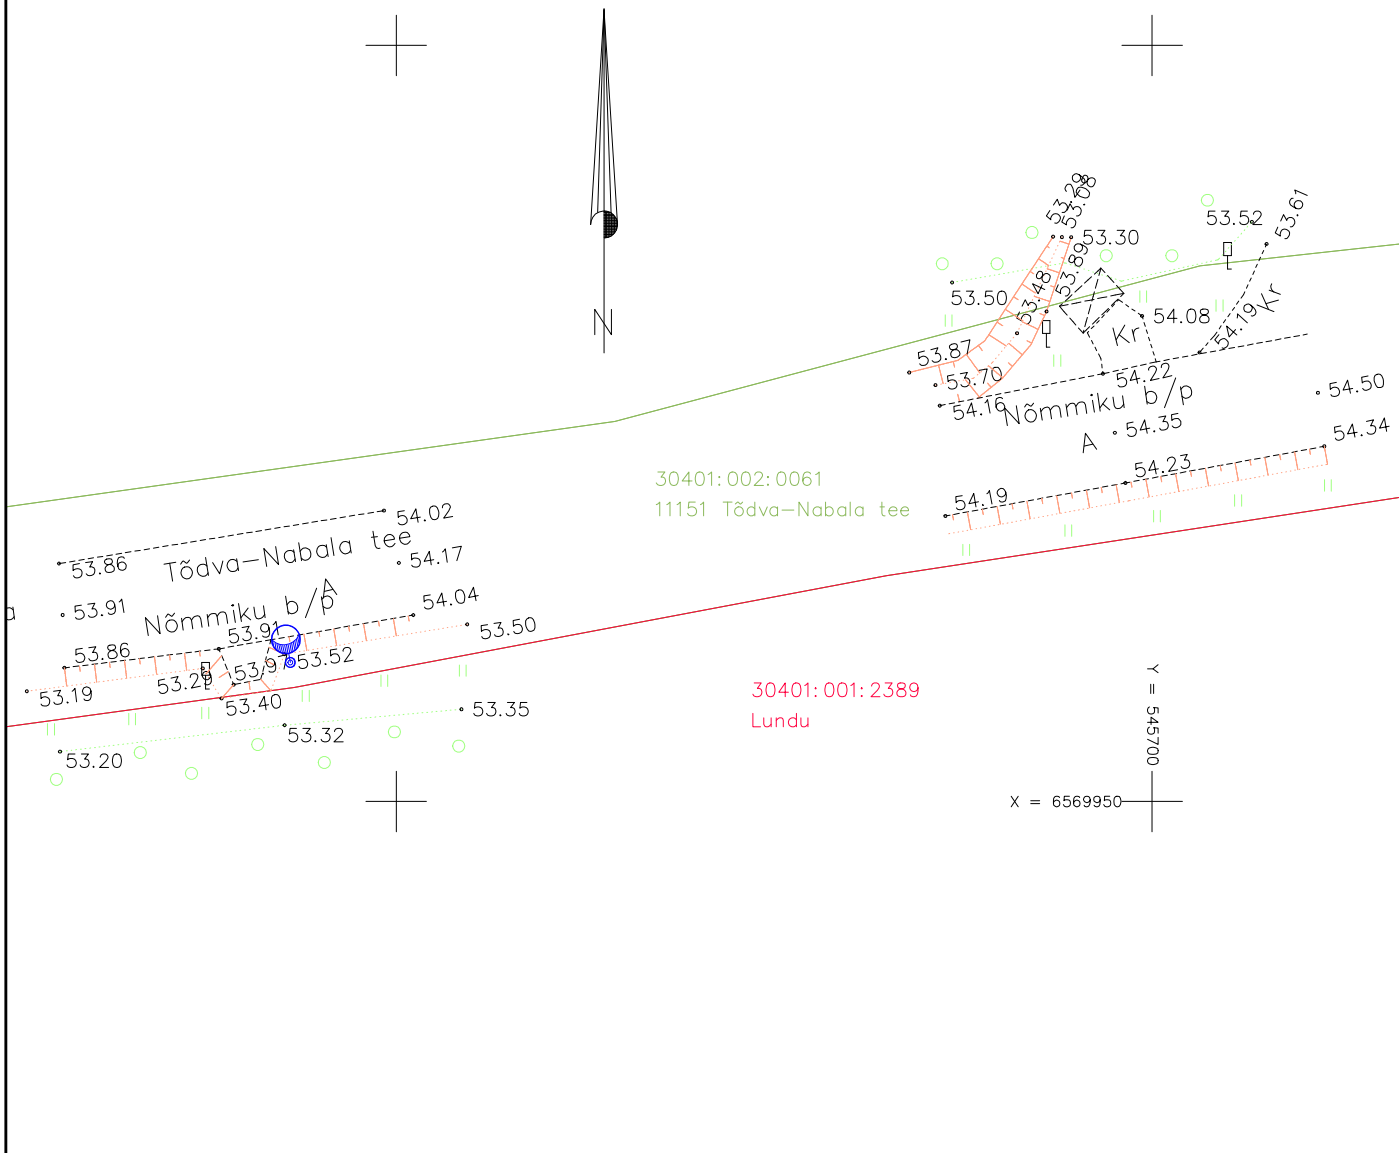


Muudatuse nr	Kuupäev	Projekteerija	Vastutav spetsialist	Selgitus


Projekteerija  <b>Keskonnaprojekt</b> ENGINEERING & CONSULTATIONS  OÜ KESKKONNAPROJEKT A: Ringtee 12, 51013 Tartu T: +372 7305 060 E: kp@keskkonnaprojekt.ee MTR reg nr EL10769210-0001		Töö nimetus <b>Kiili valla bussipeatuste valgustamine</b>		Töö tellija <b>Kiili Vallavalitsus</b>	
		Joonise nimetus <b>Asendiplaan</b>		Töö väljaandmise aeg	
				Joonise digiaadress <b>1730 EL-1.dwg</b>	
Kontrollis <b>Tanel Vaabel</b>		Allkiri		Objekti aadress <b>Sookaera küla, Kiili vald, Harju maakond</b>	
Projekteeris <b>Tanel Vaabel</b>		Allkiri		Projekti staadium <b>TP</b>	
		Nõmmiku bussipeatus		Töö number <b>1730</b>	
				Mõõtkava <b>1:500</b>	
				Joonise number <b>EL-1 4/5</b>	

TINGMÄRGID



Projekteeritud päikesepaneeliga valgustuse puitmast klass II 8m

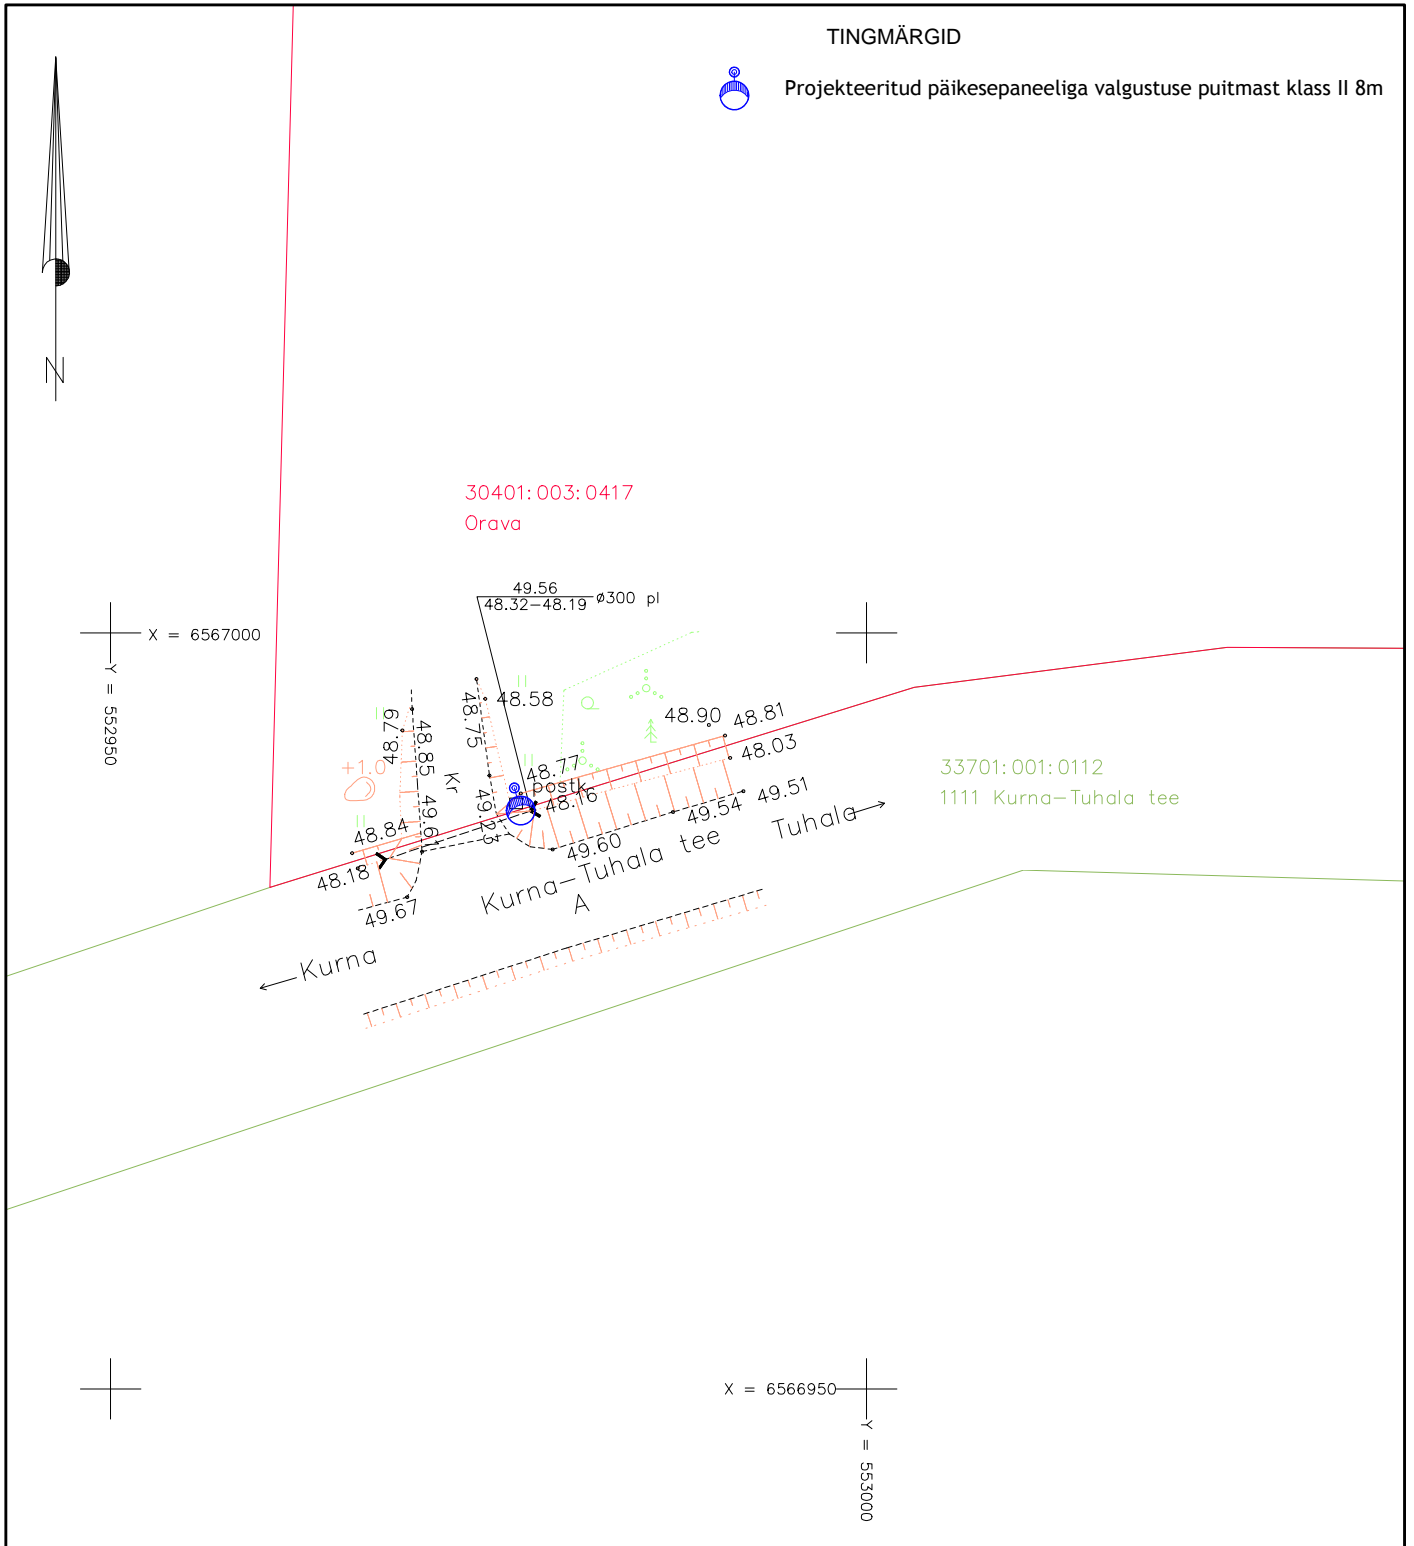

Muudatuse nr	Kuupäev	Projekteerija	Vastutav spetsialist	Selgitus
Projekteerija		Töö nimetus		Töö tellija
 <b>Keskkonnaprojekt</b> OÜ KESKKONNAPROJEKT A: Ringtee 12, 51013 Tartu T: +372 7305 060 E: kp@keskkonnaprojekt.ee MTR reg nr EL10769210-0001		Kiili valla bussipeatuste valgustamine		Kiili Vallavalitsus
		Joonise nimetus		Töö väljaandmise aeg
		Asendiplaan		Joonise digiaadress
Kontrollis		Objekti aadress	Projekti staadium	Töö number
Tanel Vaabel		Sõmeru küla, Kiili vald, Harju maakond	TP	1730
Projekteeris			Möötkava	Joonise number
Tanel Vaabel			1:500	EL-1 5/5