
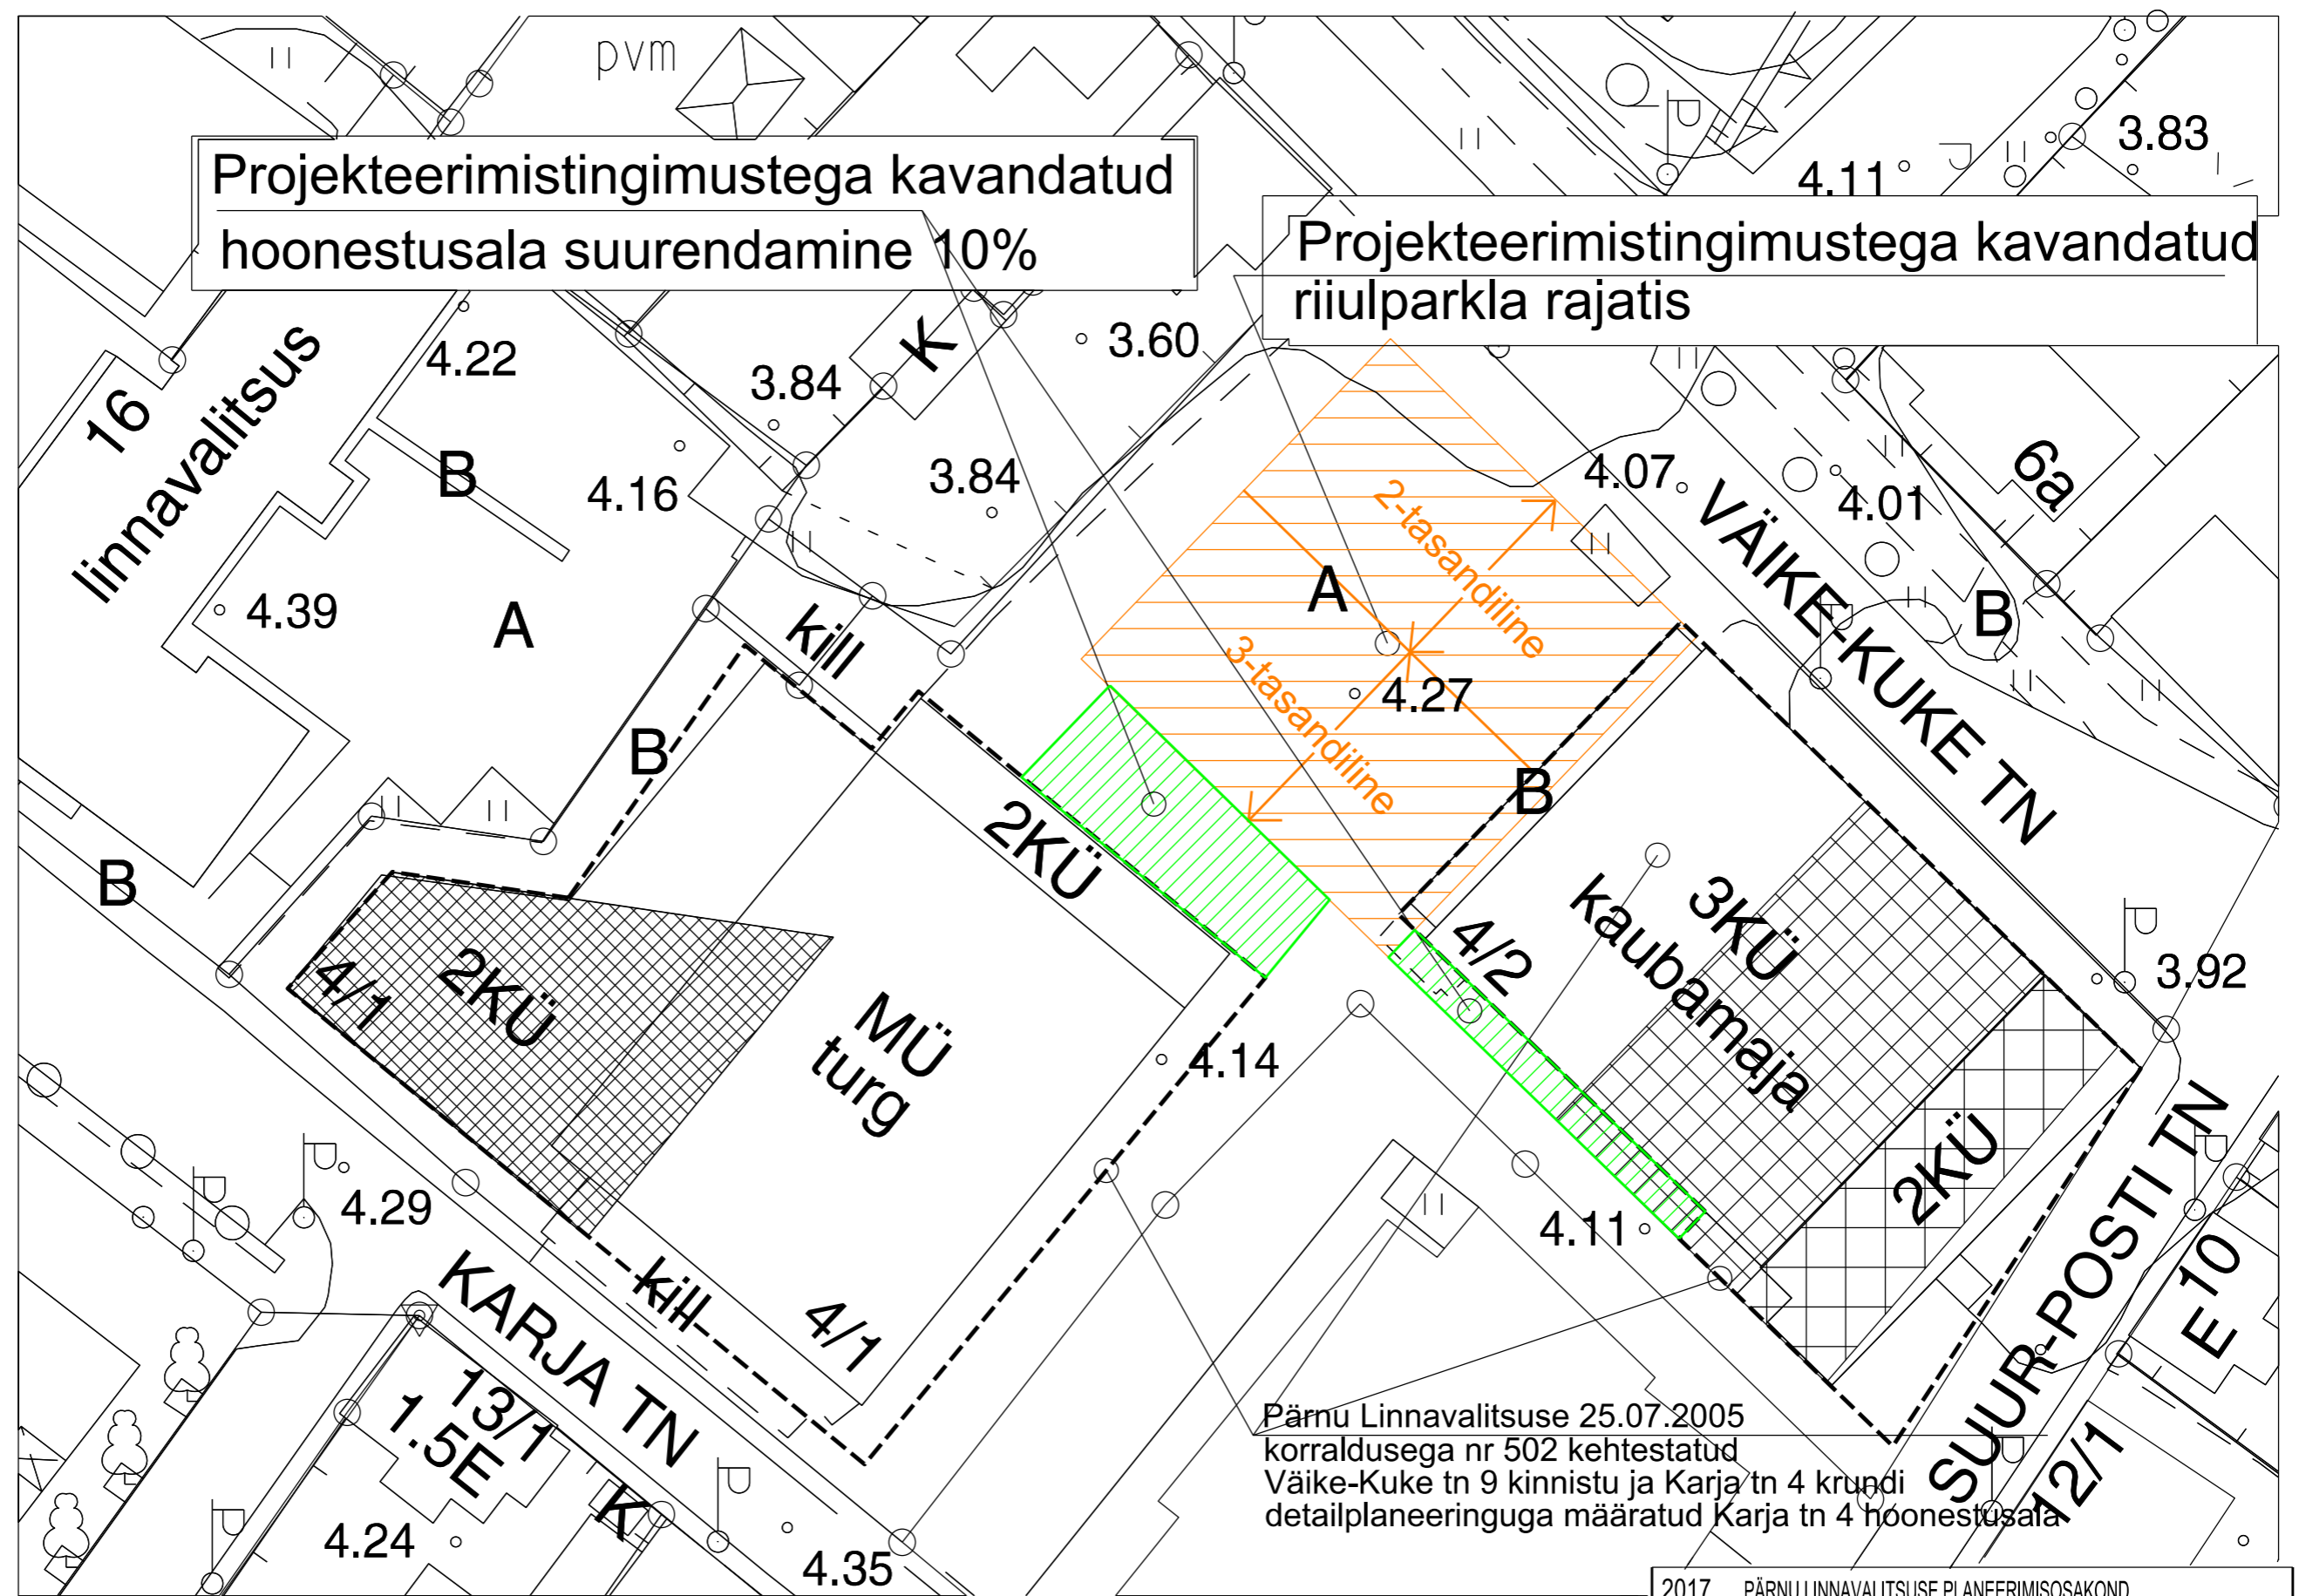
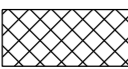
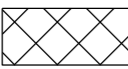


Projekteerimistingimustega kavandatud  
hoonestusala suurendamine 10%

Projekteerimistingimustega kavandatud  
riiulparkla rajatis

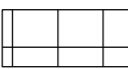

Pärnu Linnavalitsuse 25.07.2005  
korraldusega nr 502 kehtestatud  
Väike-Kuke tn 9 kinnistu ja Karja tn 4 krundi  
detailplaneeringuga määratud Karja tn 4 hoonestusala

- Kavandatud kõrgused / korruselisus:
-  11m + 10%=12,1m / 3 korrust
  -  16m + 10%=17,6m / 5 korrust
  -  10m + 10%=11m / 3 korrust

|  |   |
|--|---|
| 2017 PÄRNU LINNAVALITSUSE PLANEERIMISOSAKOND |   |
| LISA 1 PROJEKTEERIMISTINGIMUSTELE            |   |
| TAOTLEJA:                                    | OÜ AROMARE  |
| AADRESS:                                     | KARJA 4, PÄRNU LINN                                       |
| JOONIS:                                      | ASENDISKEEM <span style="float: right;">M 1 : 1000</span> |
| KOOSTAS:                                     | KADRI KARJUS  |