

LEPPEMÄRGID

PLAN. ALA PIIR	
OL.OLEVAD KRUNDI PIIRID	
OL.OLEVAD HOONED	
KAEVU SANITAARKAITSEALA PIIR	
TRASSIDE KAITSEVÖÖNDI PIIR	
TULEOHUTUSKUJA	
NÄHTAVUSKOLMNURGAD	
HOONESTUSALA	
SERVITUUDI VAJADUSEGA ALA	
KRUNDILE PÄÄS	
LIIKLEMISUUNAD	
PARKIMISKOHTADE ARV	
SÄILIV KÕRGHALJASTUS	
PUNKTI KOORDINAADID L-EST SÜSTEEMIS	$X=6472310,431$ $Y=527182,848$


POSITSIOONI NR.	POS.1	ROHELUSE TEE 1	1788 m ²	SIHTOTSTARVE %	100% Ä
KRUNDI ADDRESS		ROHELUSE TEE 1	1788 m ²	DETAILPLAN. LIIKIDES	2 600 3
PLAN.KRUNDI PINDALA		ROHELUSE TEE 1	1788 m ²	HOONETE ARV KRUNDIL	TP3
SUURIM KORRUSEL.		100% Ä	2 600 3	MIN. TULEPÜSIVESKCLASS	MAX.H=9,0m
EH.ALUNE PIND M ²		TP3	MAX.H=9,0m		
OL.OLEV KANALISATSIOON					
OL.OLEV VEETRASS					
OL.OLEVAD MP KAABLID					

Märkused:

Saku ja Kohila valla tänavavalgustuse kaablid plaanile kantud orienteeruvalt. Enne kaevetööde algust vajalik asukoha täpne määramine.

Koordinaadid L-Est 97 süsteemis
Kõrgused Balti süsteemis

Woge OÜ	Töö nr 0001	Harjumaa Saku vald Roobuka küla		
		ROHELUSE TEE 1 71814:001:0477		
GSM +372 5074428 Valdeku tn 62, Tallinn E-post: marimolder@gmail.com	Joonis 1	Maa-ala plaan tehnoorkudega		
	Lehti 1	Mõõtkava 1: 500	Mõõdistas	M.Mölder
EmPe OÜ MTR EEG 000124	Leht 1	Mõõdetud	Joonestas	M.Mölder
EmPe OÜ Litsents 749MA	Välja antud	16.07.2015.a	Vastutab	M.Pärna
 MELOTRIX GRUPP reg nr 11170952 MTR EEP000550	Tartumaa, Elva Käo tee 23 joon@matti.ee 53531450	HARJU MAAKOND, SAKU VALD, ROOBUKA KÜLA, ROHELUSE TEE 1 (KAT.71814:001:0477) MAAÜKSUSE JA LÄHIALA DETAILPLANEERING		Detailplaneering M 1:500 Juuni 2016 Staad. Joon.
	ARHIT.	J.RULJAND	PÕHIJONIS	
				DP 3

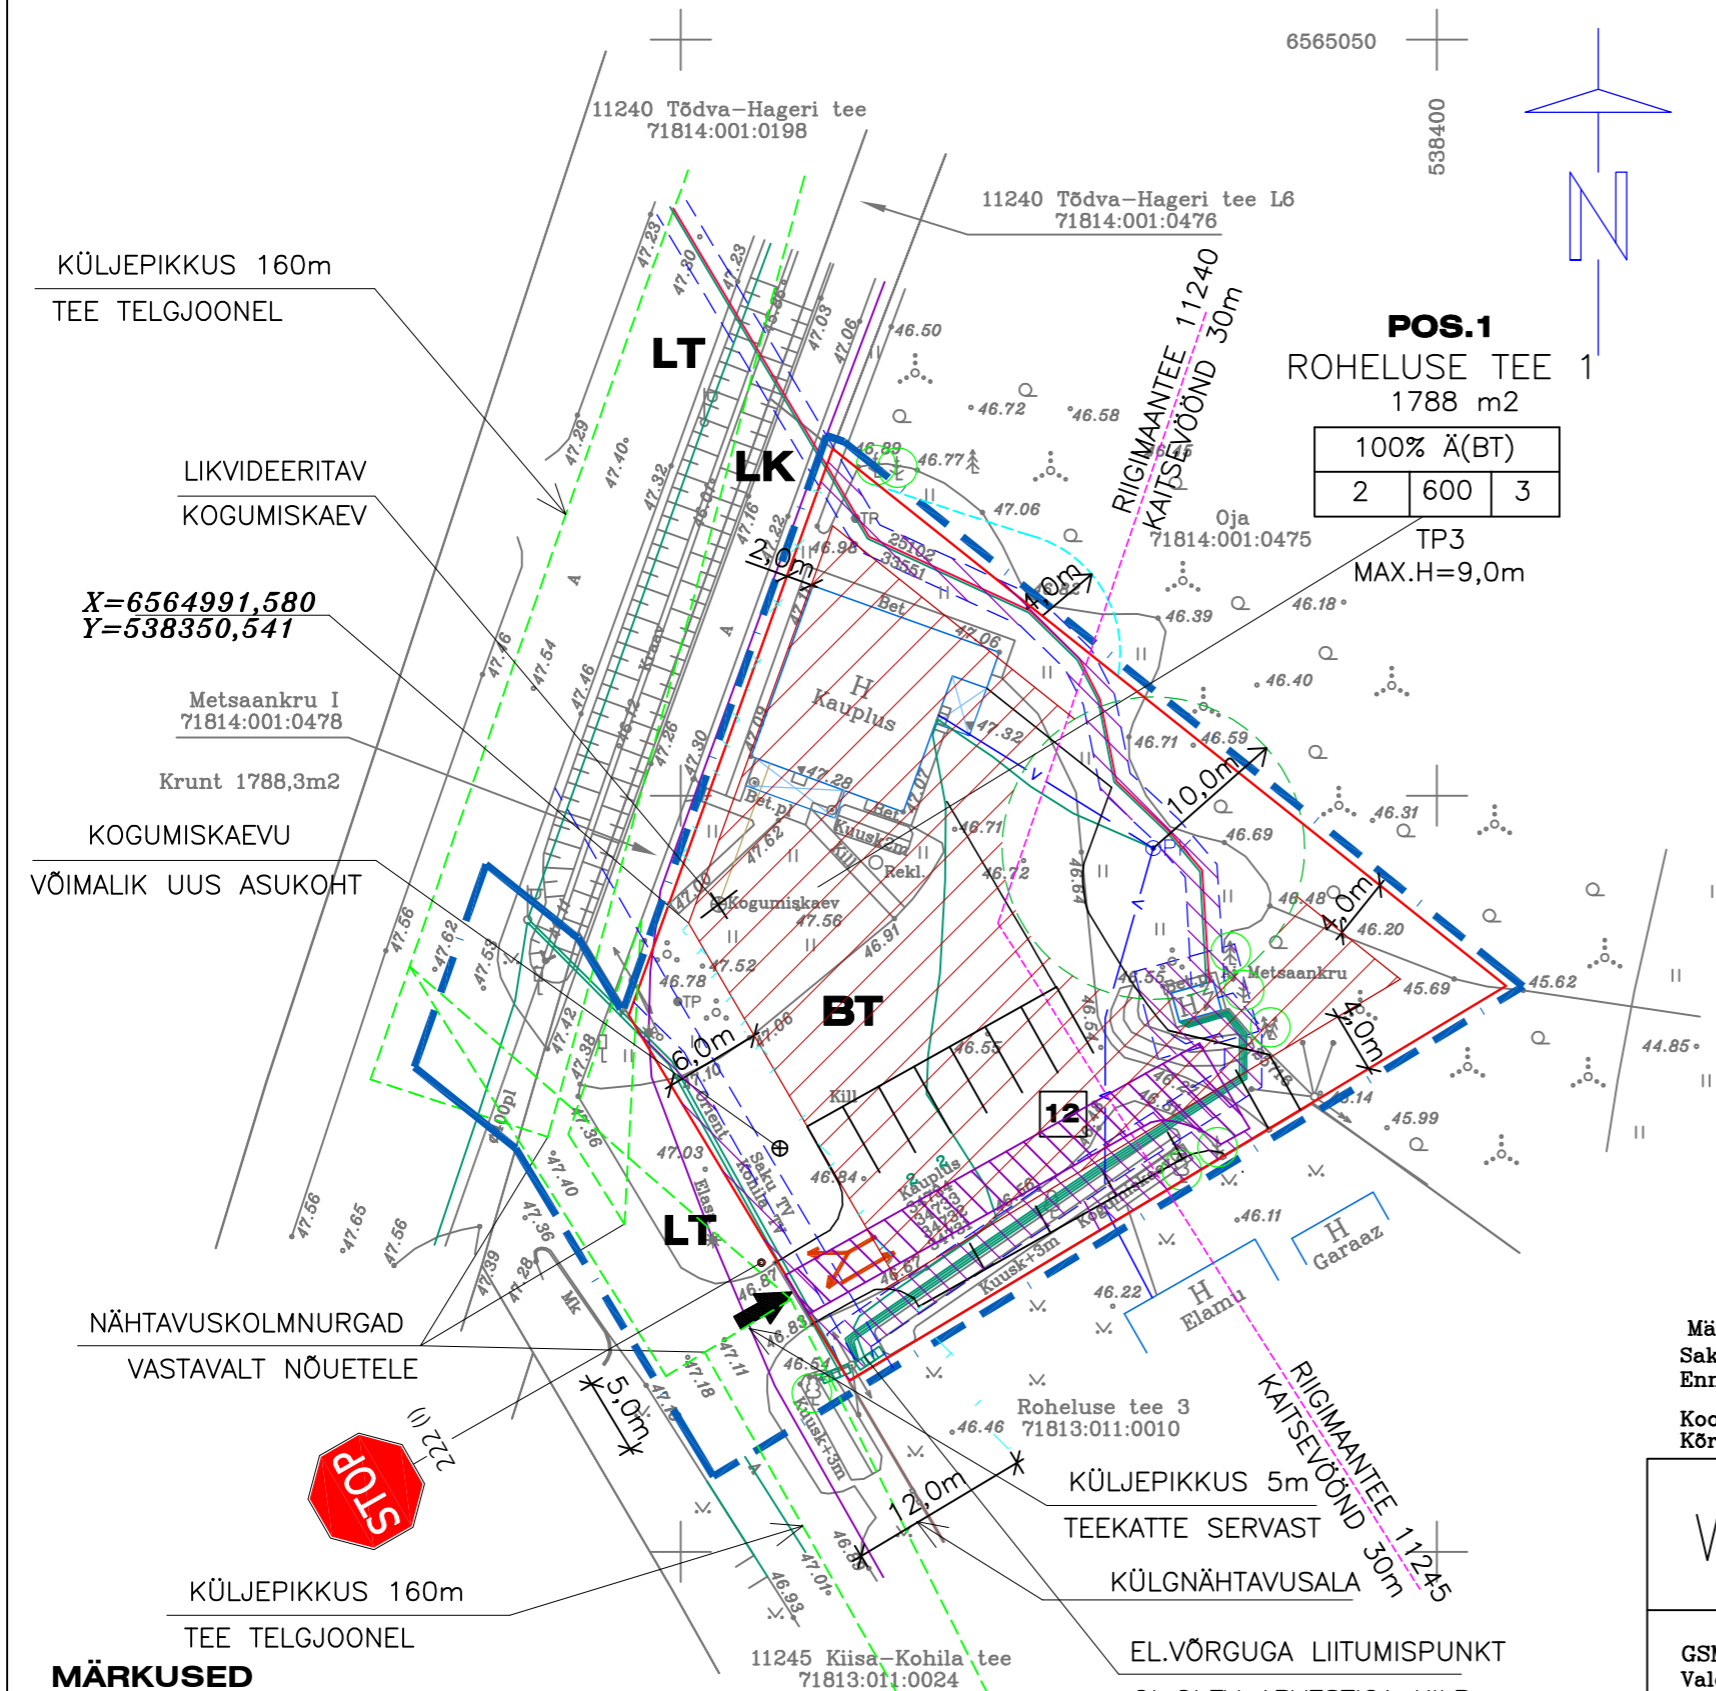

- ### MÄRKUSED
- PLANEERITAVA ALA SUURUS ca 2200 m²
 - PLANEERITAVA HOONESTUSALA SUURUS 1200 m²
 - PLANEERITAVAD KÕVAKATTEGA TEED JA PLATSID 480 m²
 - ALUSPLAANINA ON KASUTATUD OÜ WOGEE POOLT 2015 MÕÖDISTATUD DIGITAALSET GEODEETILIST ALUSPLAANI
 - JOONISE PAREMA LOETAVUSE HUVIDES ON PLANEERINGU ALA PIIR NIHUTATUD MAAÜKSUSE PIIRIST VÄLJA