


LEPPEMÄRGID

PLAN. ALA PIIR	
OL.OLEVAD KRUNDI PIIRID	
OL.OLEVAD HOONED	
KAEVU SANITAARKAITSEALA PIIR	
TRASSIDE KAITSEVÖÖNDI PIIR	
TULEOHUTUSKUJU	
KRUNDILE PÄÄS	
OL.OLEV KANALISATSIOON	
OL.OLEV VEETRASS	
OL.OLEVAD MP KAABLID	

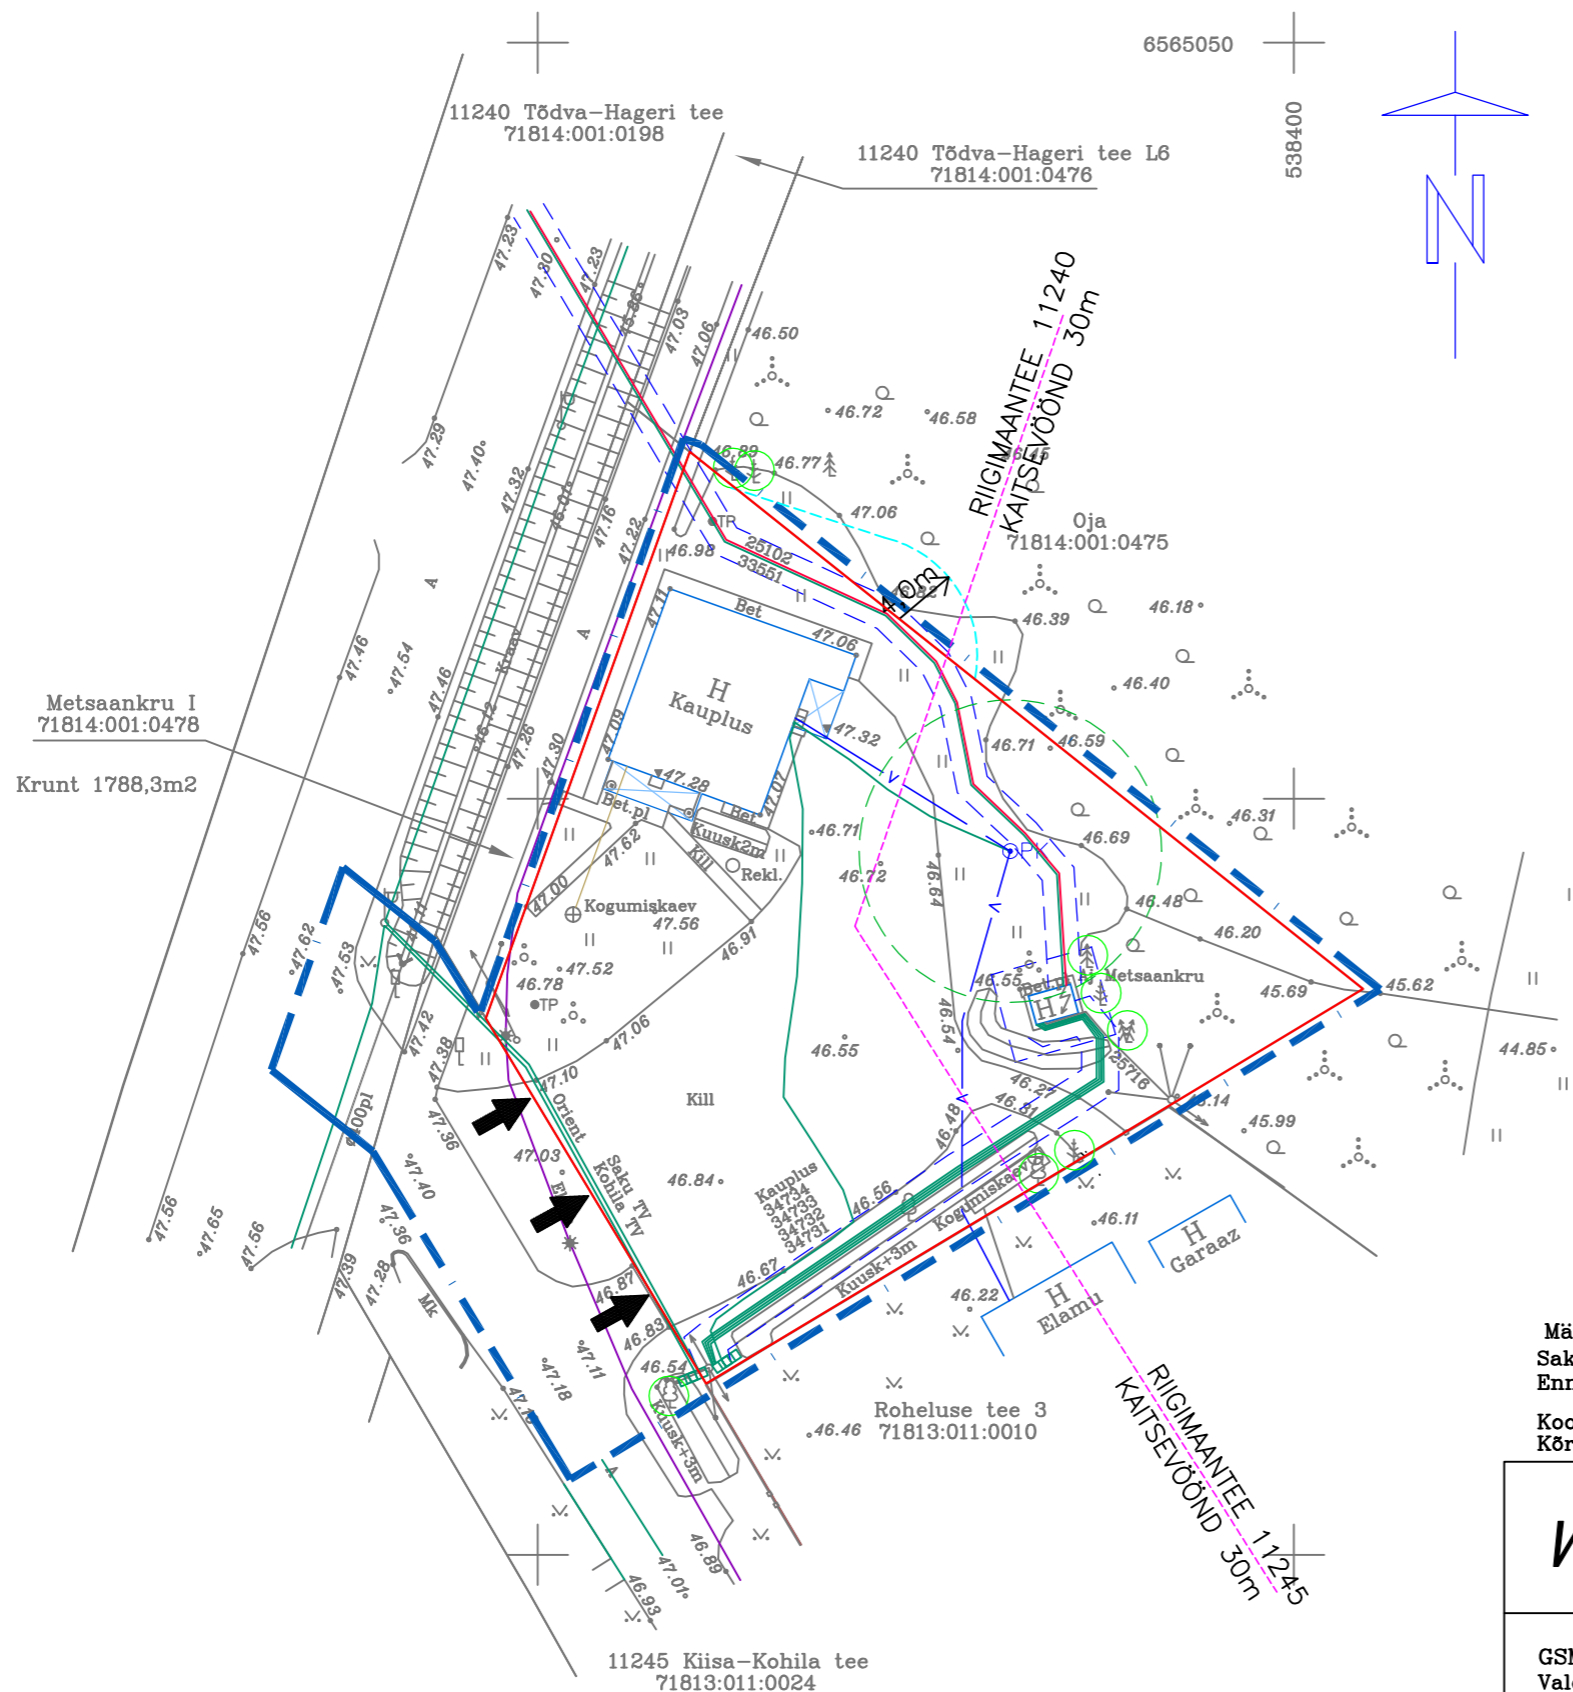

Märkused:

Saku ja Kohila valla tänavavalgustuse kaablid plaanile kantud orienteeruvalt. Enne kaevetööde algust vajalik asukoha täpne määramine.

Koordinaadid L-Est 97 süsteemis
Kõrgused Balti süsteemis

Woge OÜ	Töö nr 0001	Harjumaa Saku vald Roobuka küla			
		ROHELUSE TEE 1 71814:001:0477			
GSM +372 5074428 Valdeku tn 62, Tallinn E-post: marimolder@gmail.com	Joonis 1 Lehti 1 Leht 1	Maa-ala plaan tehnoorkudega			
		Mõõtkava 1: 500	Mõõdistas	M.Mölder	
EmPe OÜ MTR EEG 000124	Mõõdetud	28.06.2015.a	Joonestas	M.Mölder	
EmPe OÜ Litsents 749MA	Välja antud	16.07.2015.a	Vastutab	M.Pärna	
 MELOTRIX GRUPP reg nr 11170952 MTR EEP000550	Tartumaa, Elva Käo tee 23 joon@matti.ee 53531450	HARJU MAAKOND, SAKU VALD, ROOBUKA KÜLA, ROHELUSE TEE 1 (KAT.71814:001:0477) MAAÜKSUSE JA LÄHIALA DETAILPLANEERING			Detailplaneering M 1:500 Juuni 2016 Staad. Joon.
ARHIT.	J.RULJAND	TUGIPLAAN			DP 2

MÄRKUSED

1. PLANEERITAVA ALA SUURUS ca 2200 m²
2. ALUSPLAANINA ON KASUTATUD OÜ WOGEE POOLT 2015 MÕÖDISTATUD DIGITAALSET GEODEETILIST ALUSPLAANI
3. JOONISE PAREMA LOETAVUSE HUVIDES ON PLANEERINGU ALA PIIR NIHUTATUD MAAÜKSUSE PIIRIST VÄLJA