
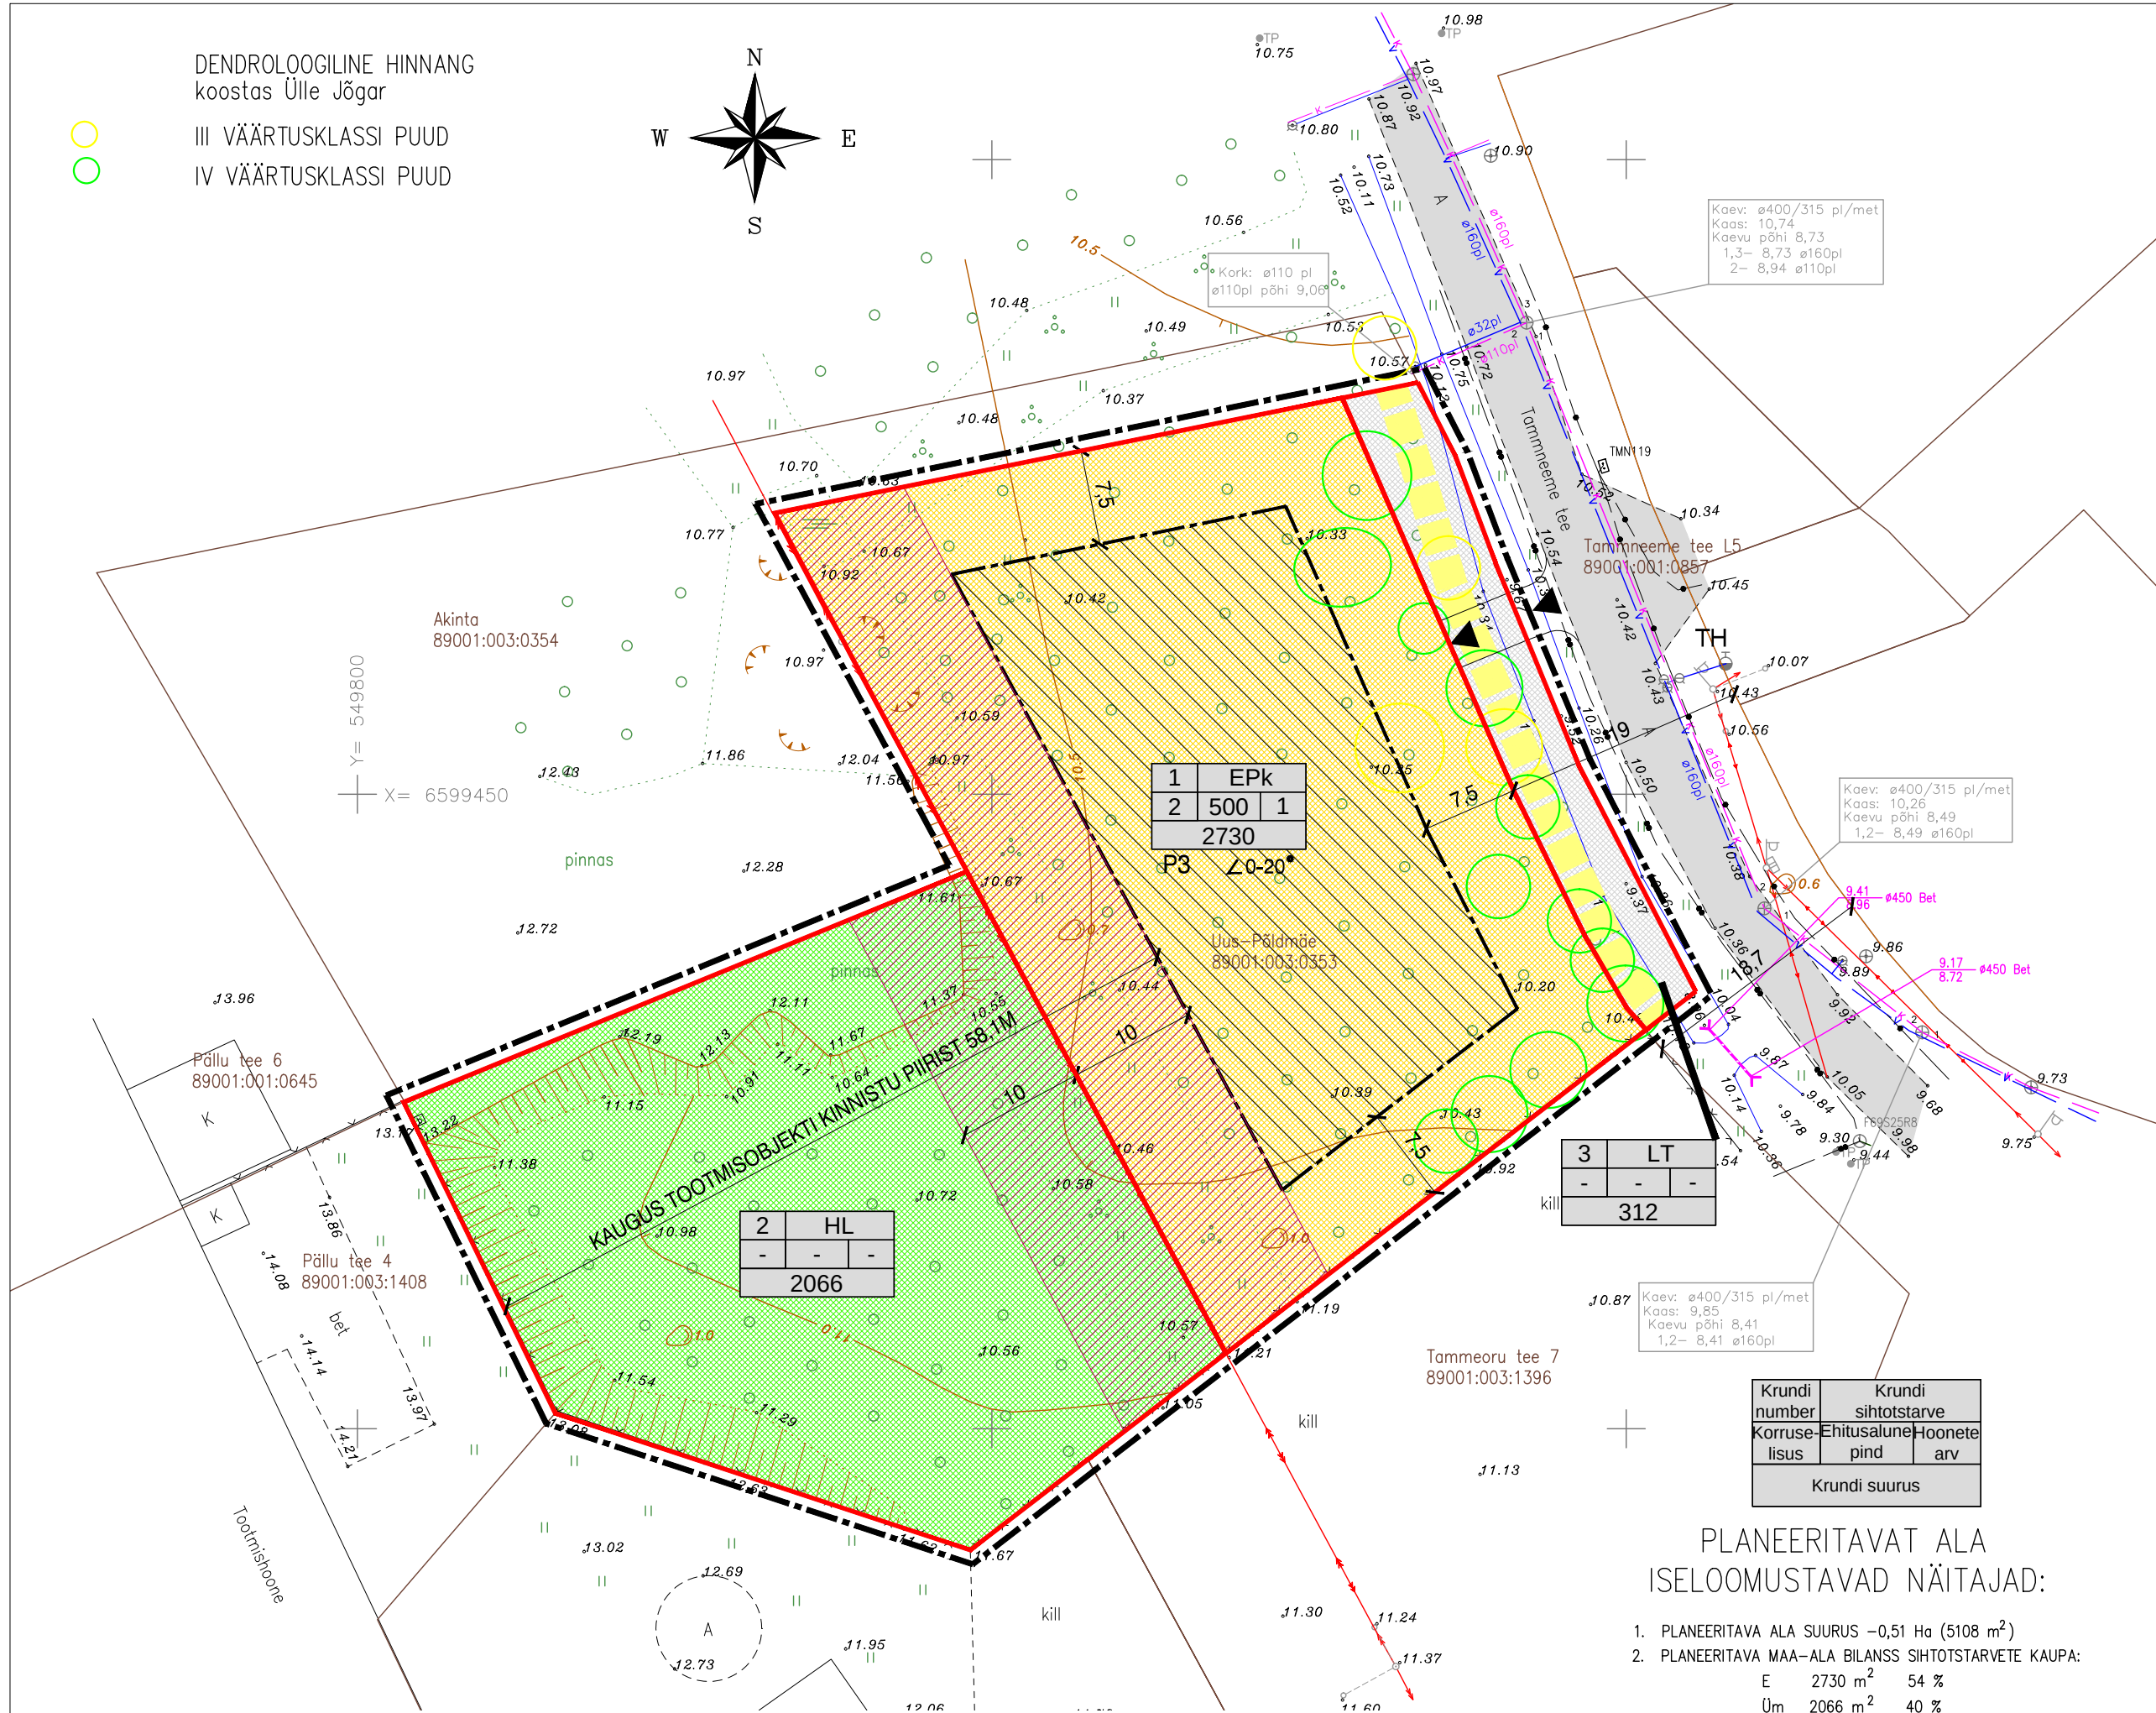


DENDROLOOGILINE HINNANG
koostas Ülle Jõgar

III VÄÄRTUSKLASSI PUUD
IV VÄÄRTUSKLASSI PUUD

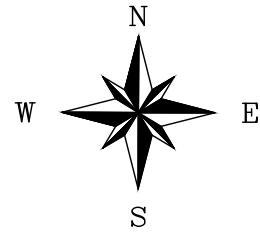

KRUNTIDE HOONESTUSTINGIMUSED

POS. NR	KRUNDI PLANEERITUD SUURUS m ²	EHITUSALUNE PIND m ²	MAKSIMAALNE KORRUSLISUS	HOONETE ARV KRUNDIL	MAA SIHTOTSTARVE JA OSAKAAL % (vastavalt det.pl. liigile)	MAA SIHTOTSTARVE JA OSAKAAL % (vastavalt det.pl. liigile)	MAX SULETUD BRUTOPIND SIHTOTSTARVETE KAUPA (vastavalt katetruksuse liigile)	KITSENDUSED, SERVITUUDID	PIIRANGUD		
									HOONE SUURIM KÕRGUS	KATUSE KALLE	HARJA SUUND
1	2730	500	2	1 KAKSIKELAMU	EPk 100%	E 100%	1000	kp el.õhuliini kaitsevöönd	7,5	0–20	NETI KÕRVALLELISE TÄNAMISE TEE
2	2066	–	–	–	HL 100%	Üm 100%	–	kp el.õhuliini kaitsevöönd	–	–	–
3	312	–	–	–	LT 100%	L 100%	–		–	–	–

TINGMÄRGID

- PLANEERITAVA ALA PIIR
- MAAÜKSUSTE PIIRID
- PLAN. KRUNDI PIIR
- KAKSIKELAMU HOONESTUSALA
- KAKSIKELAMU MAA
- LOODUSLIK MAA
- TEE JA TÄNAVA MAA
- PÄÄS KAKSIKELAMU KRUNDILE
- PARKIMISKOHTADE ARV (4)
- PLAN. KATUSE KALLE
- KAKSIKELAMU SUURIM LUBATUD ABSOLUUTKÕRGUS
- OL.OLEV MP EL.KAABEL
- OL.OLEV KP EL.ÕHULIIN
- OL.OLEV TÄNAVAVALGUSTUS
- OL.OLEV ÜHISKANALISATSIOON
- OL.OLEV ÜHISVEEVÄRK
- OL.OLEV SIDEKAABEL
- OL.OLEV SADEMEVEE KRAAV
- OL.OLEV HÜDRANT
- EL.ÕHULIINI KAITSEVÖÖND
- OL.OLEV SÕIDUTE
- PERSP. KERGLIHKLUSTEE

PLANEERITAVAT ALA ISELOOMUSTAVAD NÄITAJAD:

- PLANEERITAVA ALA SUURUS –0,51 Ha (5108 m²)
- PLANEERITAVA MAA–ALA BILANS SIHTOTSTARVETE KAUPA:
 - E 2730 m² 54 %
 - Üm 2066 m² 40 %
 - L 312 m² 6 %
- PARKIMISKOHTADE ARV – PLANEERITUD 4
- SULETUD BRUTOPIND KOKKU – E 1000 m²
- TIHEDUS – 0,2

MÄRKUSED:

- GEODEETILISE PLAANI KOOSTAS HARJU GEODEESIABÜROO OÜ. töö nr.1705/04 05.06.2017
- KOORDINAADID ON MÄÄRATUD L–EST 97, KÕRGUSED BALTI SÜSTEEMIS.

Objekti nimi VIIMSI VALD TAMMNEEME KÜLA UUS–PÕLDMÄE KINNISTU DETAILPLANEERING	Jooniste arv 7	Joonise nr. AP–6
	Joonise sisu DETAILPLANEERINGU ESKIIS	Mõõtkava 1:500
Projekteerija VIIMSI HALDUS OÜ Reg.kood 10618178, reg.nr. EEP000176 74001 Viimsi Nelgi tee 1 tel. 6028863		Kuupäev 09.2017.a
	Planeerija: V.Ernesaks	Töö nr. 09–17
	Kontrollis	