


RUUMIDE EKSPLIKATSIOON

RUUMI NIMETUS	M2
1. REGISTRATUUR/OOTERUUM	15,6
2. PROTSEDUURIRUUM	14,8
3. KORIDOR	12,7
4. ABIRUUM	2,9
5. KORIDOR	2,8
6. WC	2,2
7. ABIRUUM	0,9
8. OOTERUUM	14
9. KABINET 1	15,1
10. KABINET 2	14
11. KORIDOR	6,7
12. REGISTRATUUR/OOTERUUM 10	10
13. ABIRUUM	2,7
14. KABINET	10,7
15. PROTSEDUURIRUUM	9,6
16. WC	1,5
	136,2

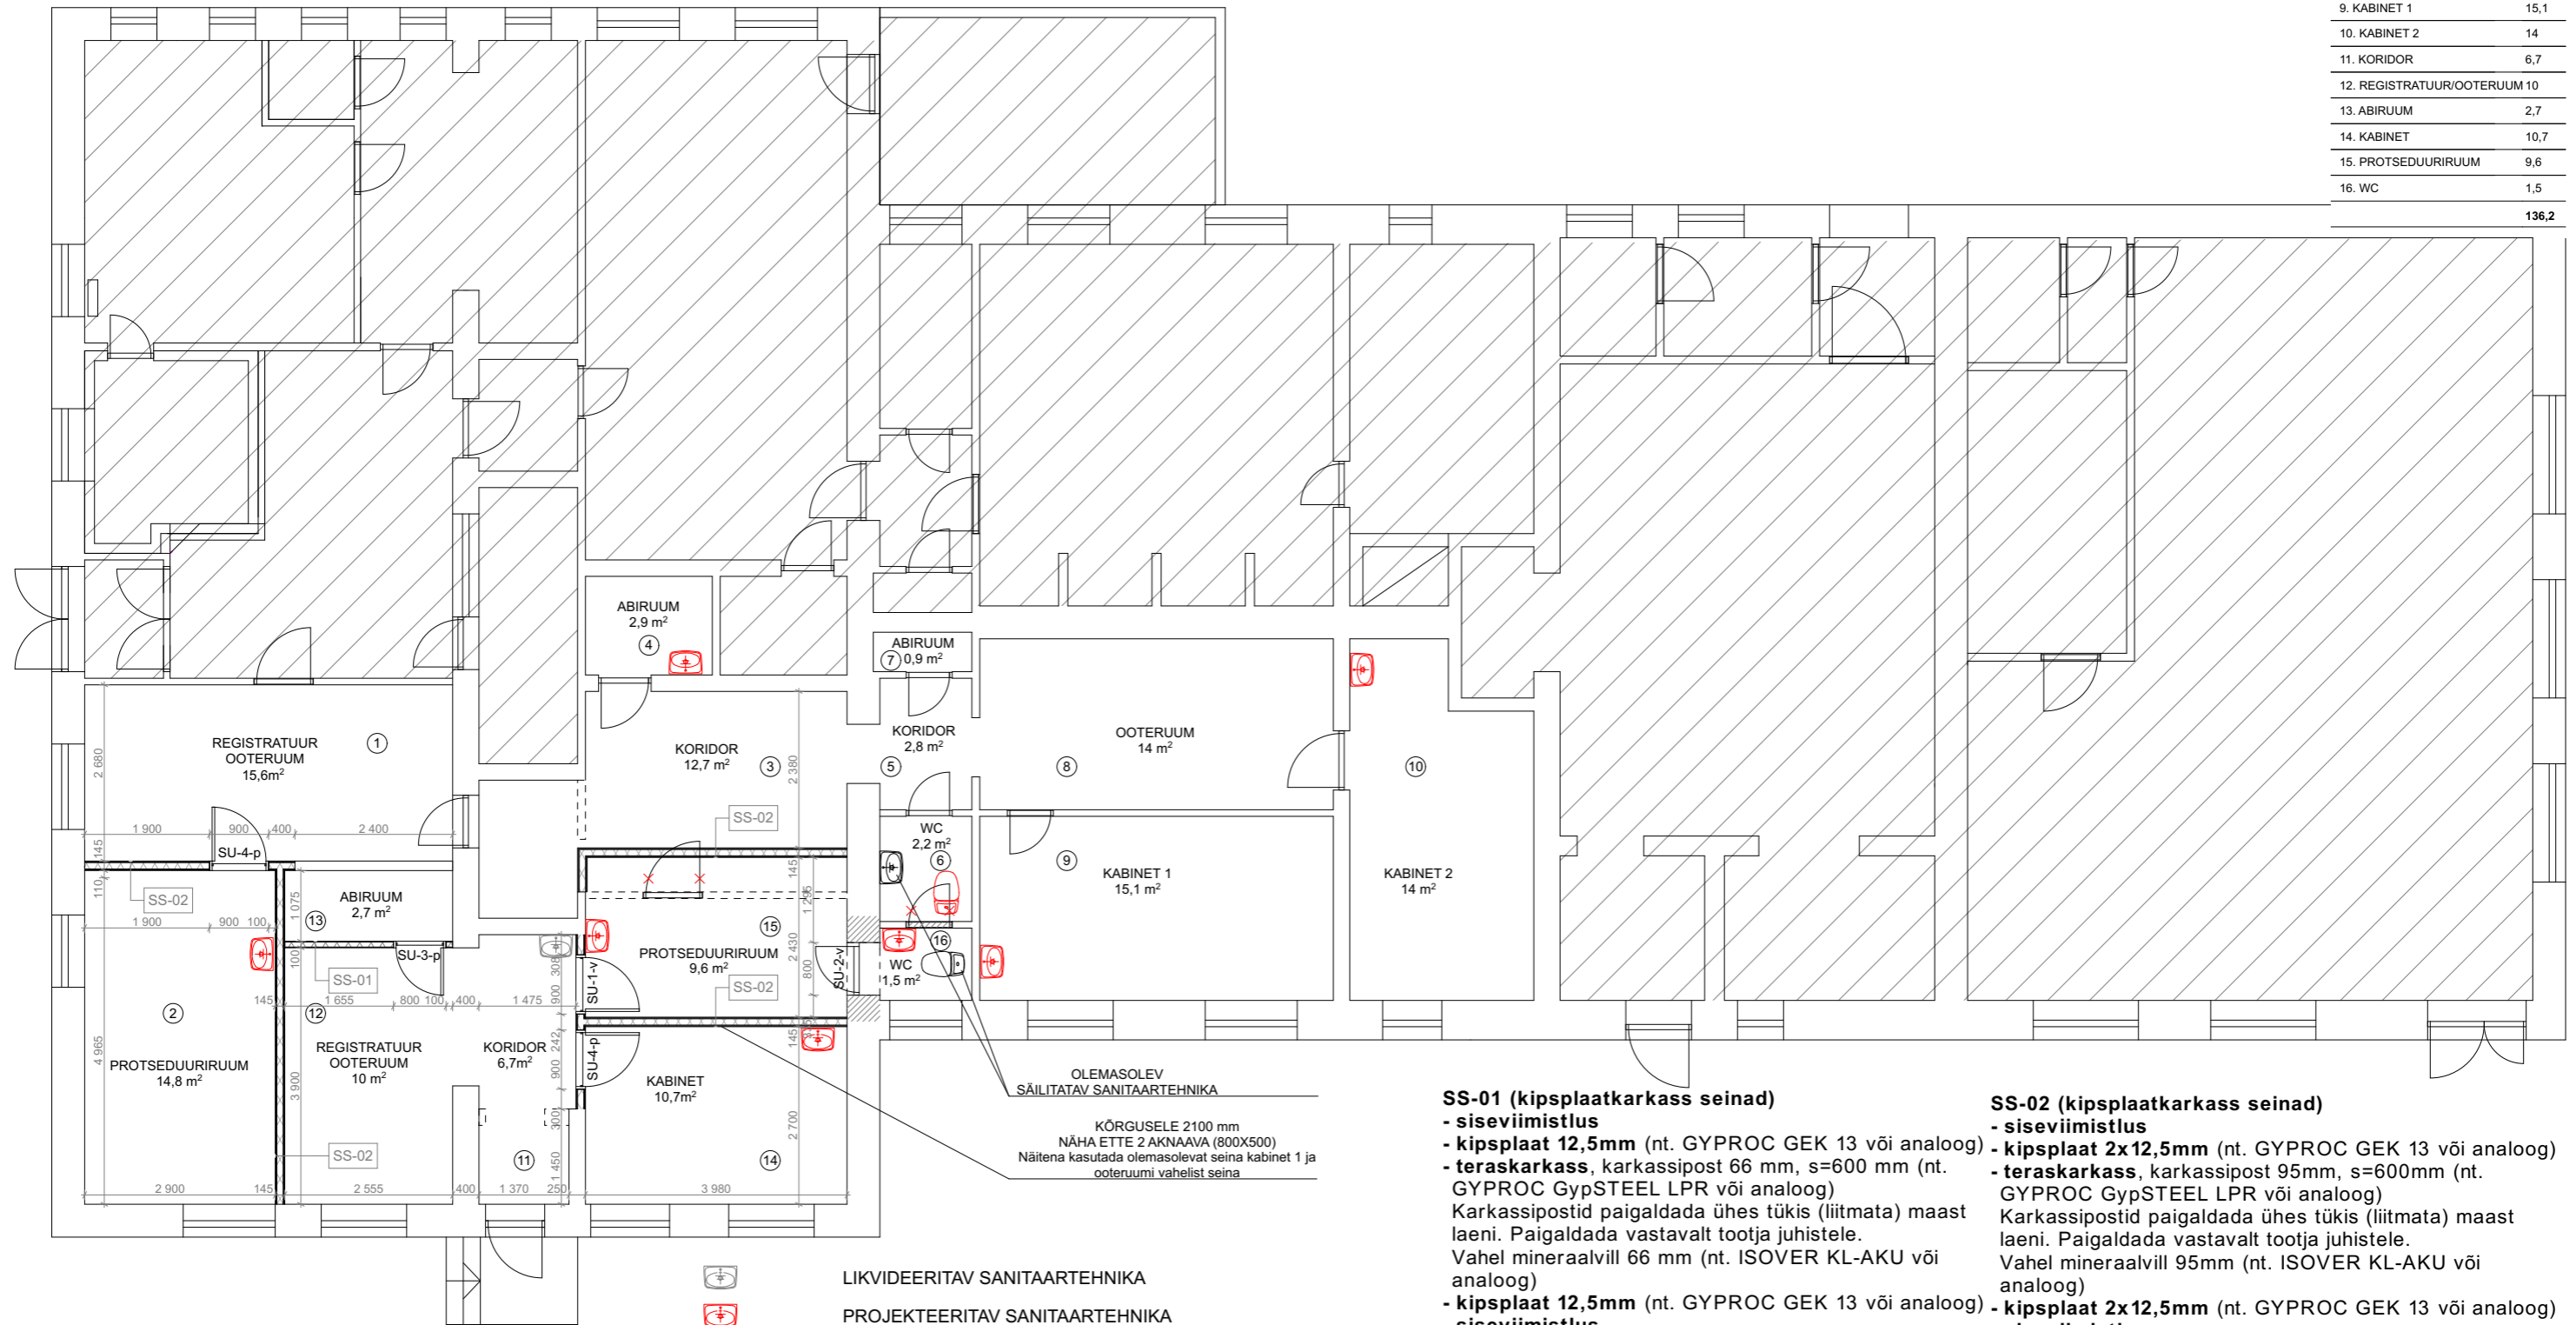

SS-01 (kipsplaatkarkass seinad)

- siveviimistlus
- kipsplaat 12,5mm (nt. GYPROC GEK 13 või analoog)
- teraskarkass, karkassipost 66 mm, s=600 mm (nt. GYPROC GypSTEEL LPR või analoog)
- Karkassipostid paigaldada ühes tükis (liitmata) maast laeni. Paigaldada vastavalt tootja juhistele. Vahel mineraalvill 66 mm (nt. ISOVER KL-AKU või analoog)
- kipsplaat 12,5mm (nt. GYPROC GEK 13 või analoog)
- siveviimistlus

SS-02 (kipsplaatkarkass seinad)

- siveviimistlus
- kipsplaat 2x12,5mm (nt. GYPROC GEK 13 või analoog)
- teraskarkass, karkassipost 95mm, s=600mm (nt. GYPROC GypSTEEL LPR või analoog)
- Karkassipostid paigaldada ühes tükis (liitmata) maast laeni. Paigaldada vastavalt tootja juhistele. Vahel mineraalvill 95mm (nt. ISOVER KL-AKU või analoog)
- kipsplaat 2x12,5mm (nt. GYPROC GEK 13 või analoog)
- siveviimistlus

OLEMASOLEV
SÄILITATAV SANITAARTEHNIKA

KÕRGUSELE 2100 mm
NÄHA ETTE 2 AKNAAVA (800X500)
Näitena kasutada olemasolevat seinat kabinet 1 ja
ooteruumi vahelist seinat

- LIKVIDEERITAV SANITAARTEHNIKA
- PROJEKTEERITAV SANITAARTEHNIKA
- HOONEOSAD, MIDA EI KÄSITLETA
- LAMMUTATAVAD SEINAD
- KINNIEHITATAVAD SEINAD
- OLEMASOLEVAD SEINAD
- RAIUTAVAD AVAD

MÄRKUSED:
KÕIK MÕÖDUD JA KÕRGUSMÄERGIKID KONTROLLIDA EHTUSEL

TELLIJA	KOHILA VALLAVALITSUS		
ASUKOHT	KOHILA ALEV, TÖÖSTUSE TN 7 ÜMBERPLANEERIMINE		
OBJEKT	RENDIPINNAD		
JOONIS	AE-1	HOONE I KORRUSE EHTUSLIK PLAAN	M 1/75
KOOSTAJA	ARH. SILLE RÕÕMUS	TEL.55531769	