


Välissein: värv tumehall RAL  
 Voodrilaud vert 18 mm.  
 Roov hor. 25 mm.  
 Tuuletõkkeriie  
 Osb plaat 12 mm.  
 Puitkarkass+soojustus 195 mm.  
 Osb plaat 18 mm.  
 Aurutõkkekile  
 Kipsplaat 13 mm.  
 Kokku 283 mm.

Roov vert 21 mm.  
 Tuuletõkkeriie  
 Osb plaat 12 mm.  
 Puitkarkass+soojustus 145 mm.  
 Osb plaat 18 mm.  
 Aurutõkkekile  
 Kipsplaat 13 mm.  
 Kokku 211 mm.

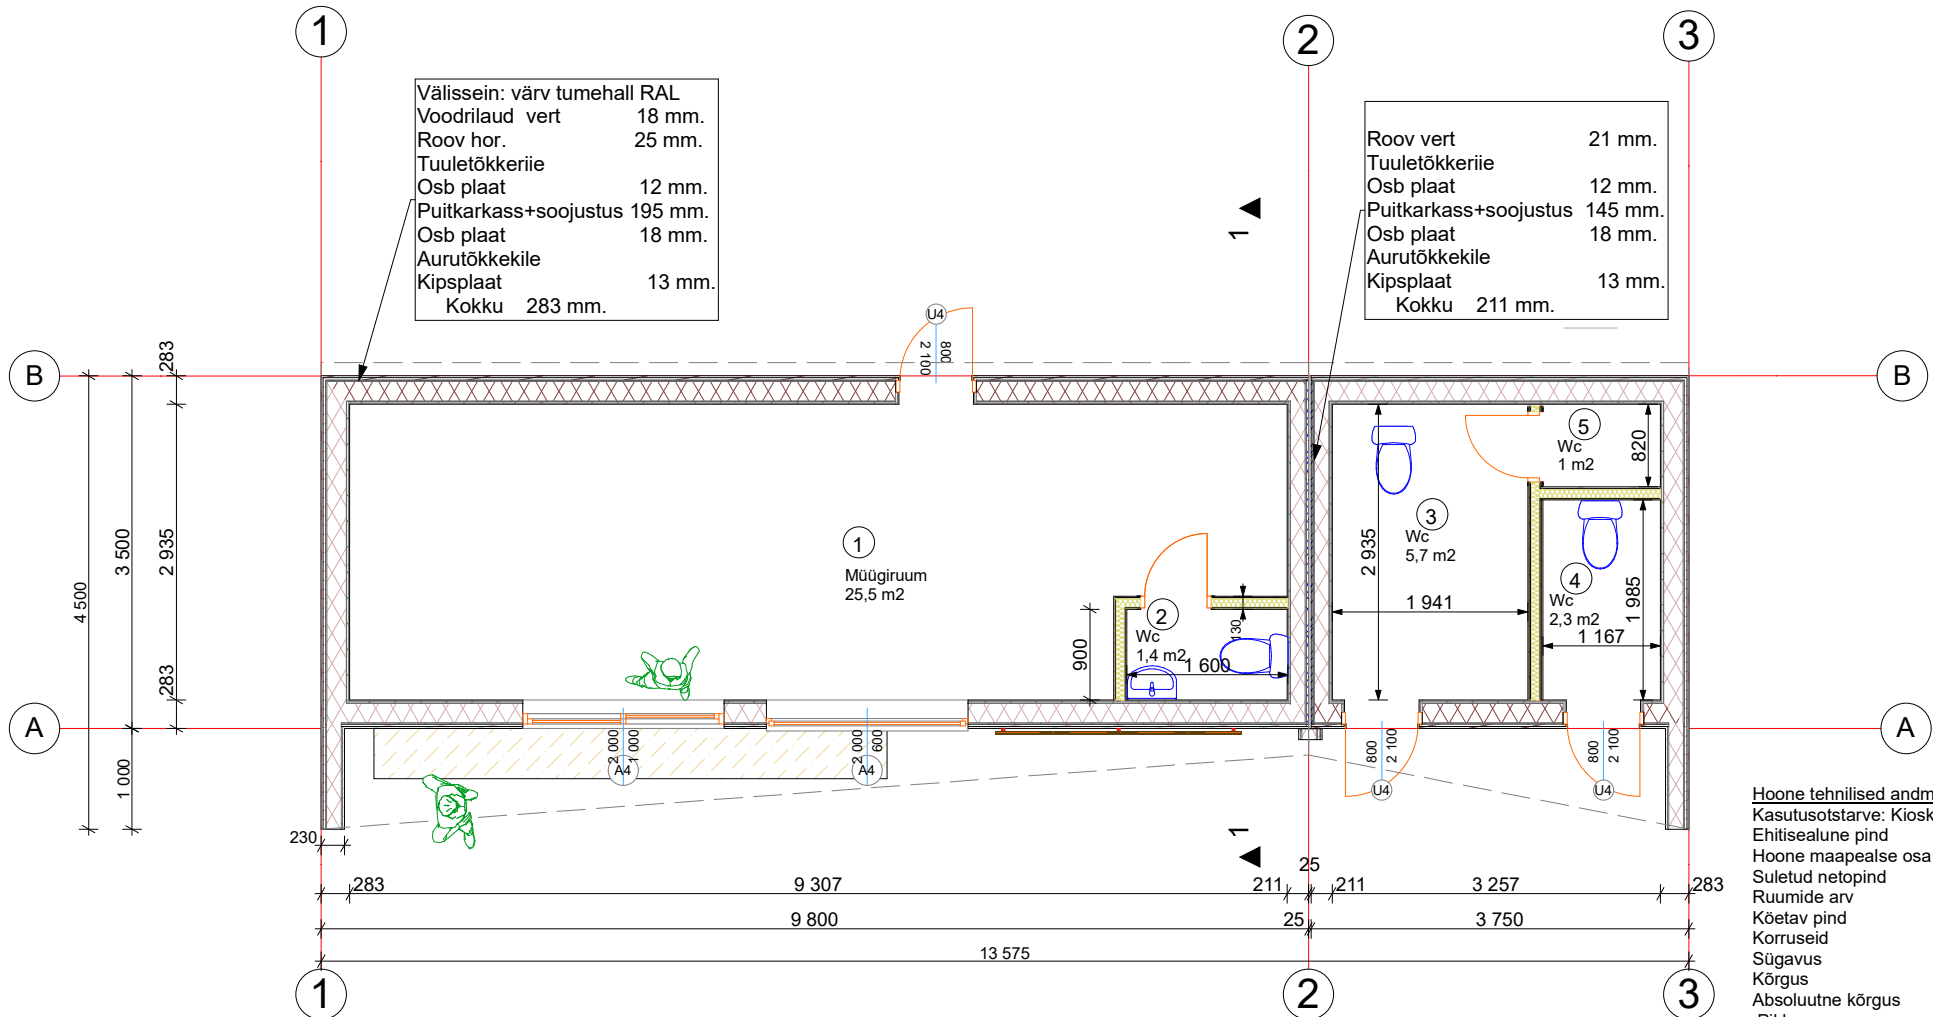


**Hoone tehnilised andmed:**

Kasutusotstarve: Kiosk, kood: 12314	
Ehitisealune pind	- 47,5 m2
Hoone maapealse osa alune pind	- 47,5 m2
Suletud netopind	- 35,9 m2
Ruumide arv	- 5
Kõetav pind	- 35,9 m2
Korruseid	- 1
Sügavus	- 0 m
Kõrgus	- 3 m.
Absoluutne kõrgus	- m
Pikkus	- 13,6 m.
Laius	- 4,5 m.
Maht	- 157,7 m3
Tulepüsisusklass	- TP 3

Põhiplaan

1:75

Koostas: Ove Rae	Kontrollis: Tõnu Saar	Kuup: 22.10.2017	Mõõtkava: 1: 75 F: A-4
	Object: Teenindushoone projekt	Tellijä: Greencube OÜ	Staadium: ESKIIS
	Address: Keskväljak 19, Paide linn, Järva maakond.	Töö nr: 31/2017	Joonis nr: 02
Joonis: PÕHIPLAAN <b>Artest Project OÜ</b> , Majaka 26, Tallinn 11412 tel: 55993445, e-mail: artestproject@hotmail.com MTR EEP 001723 Reg nr: 11661288			