

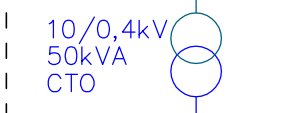


AJ nr.7980
Kaugjuhitav

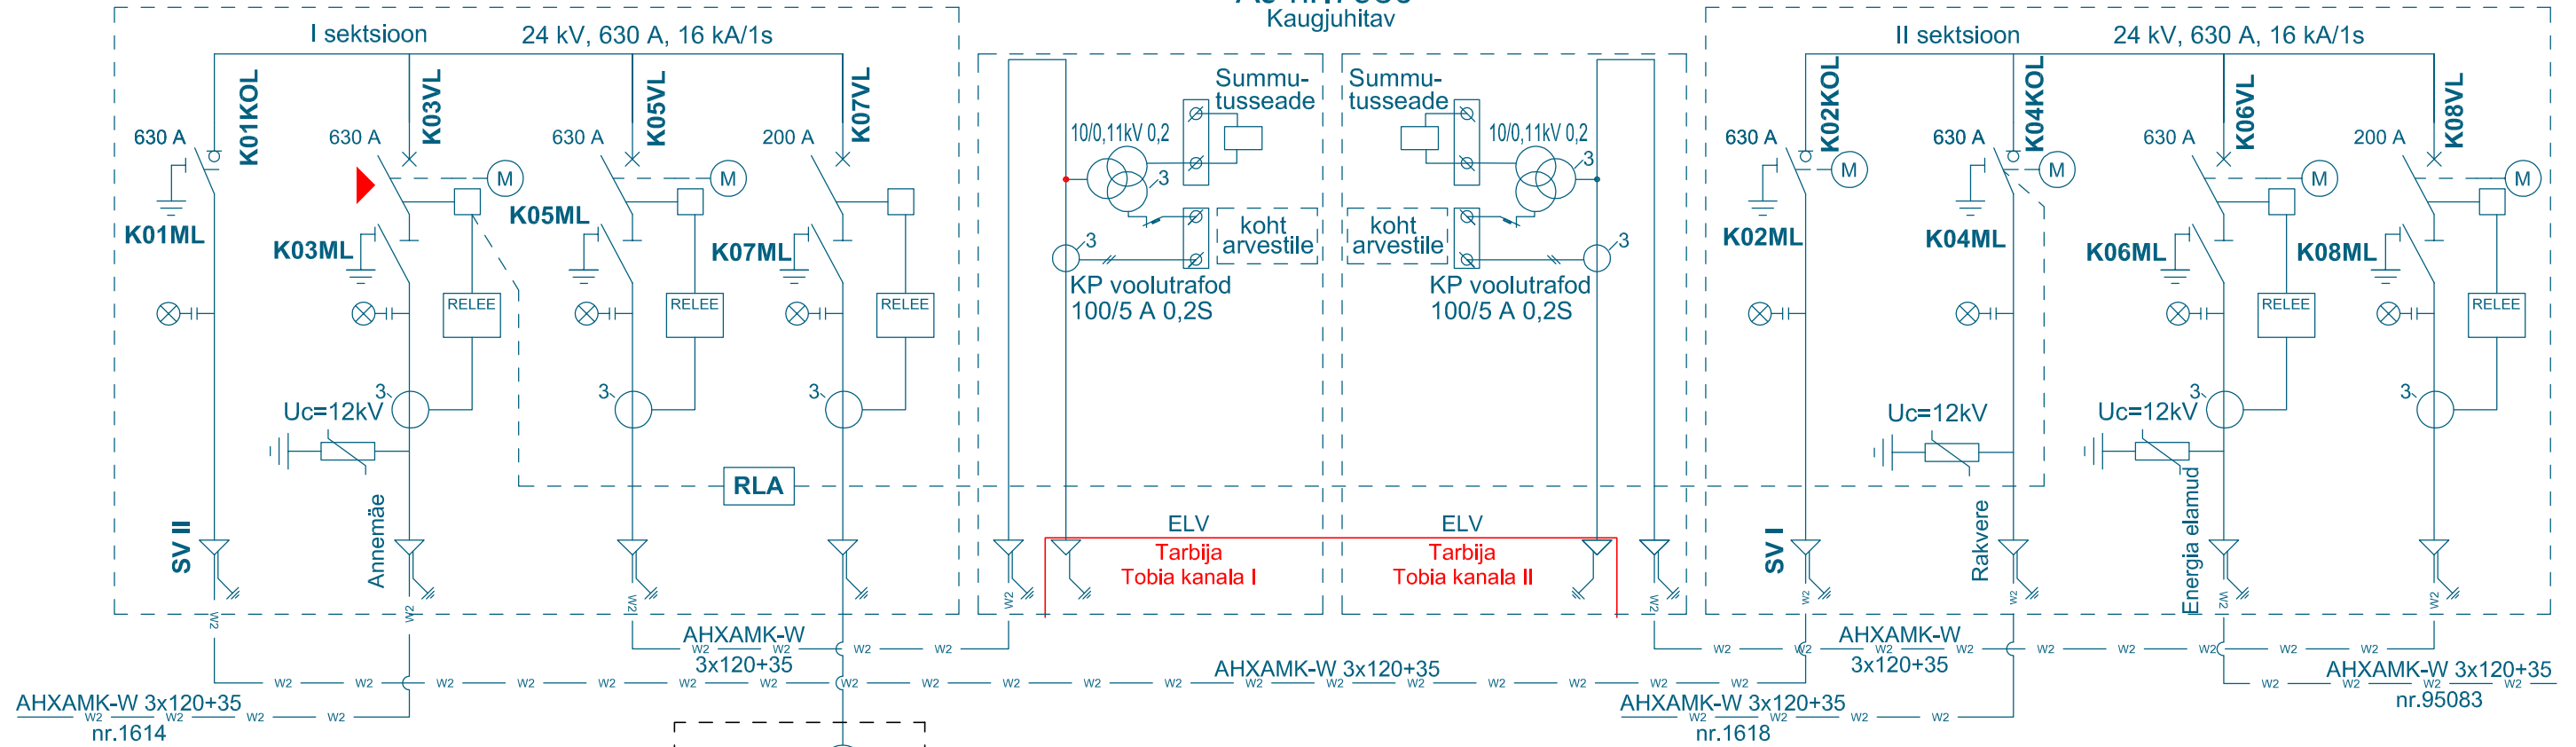

AJ omatarbe

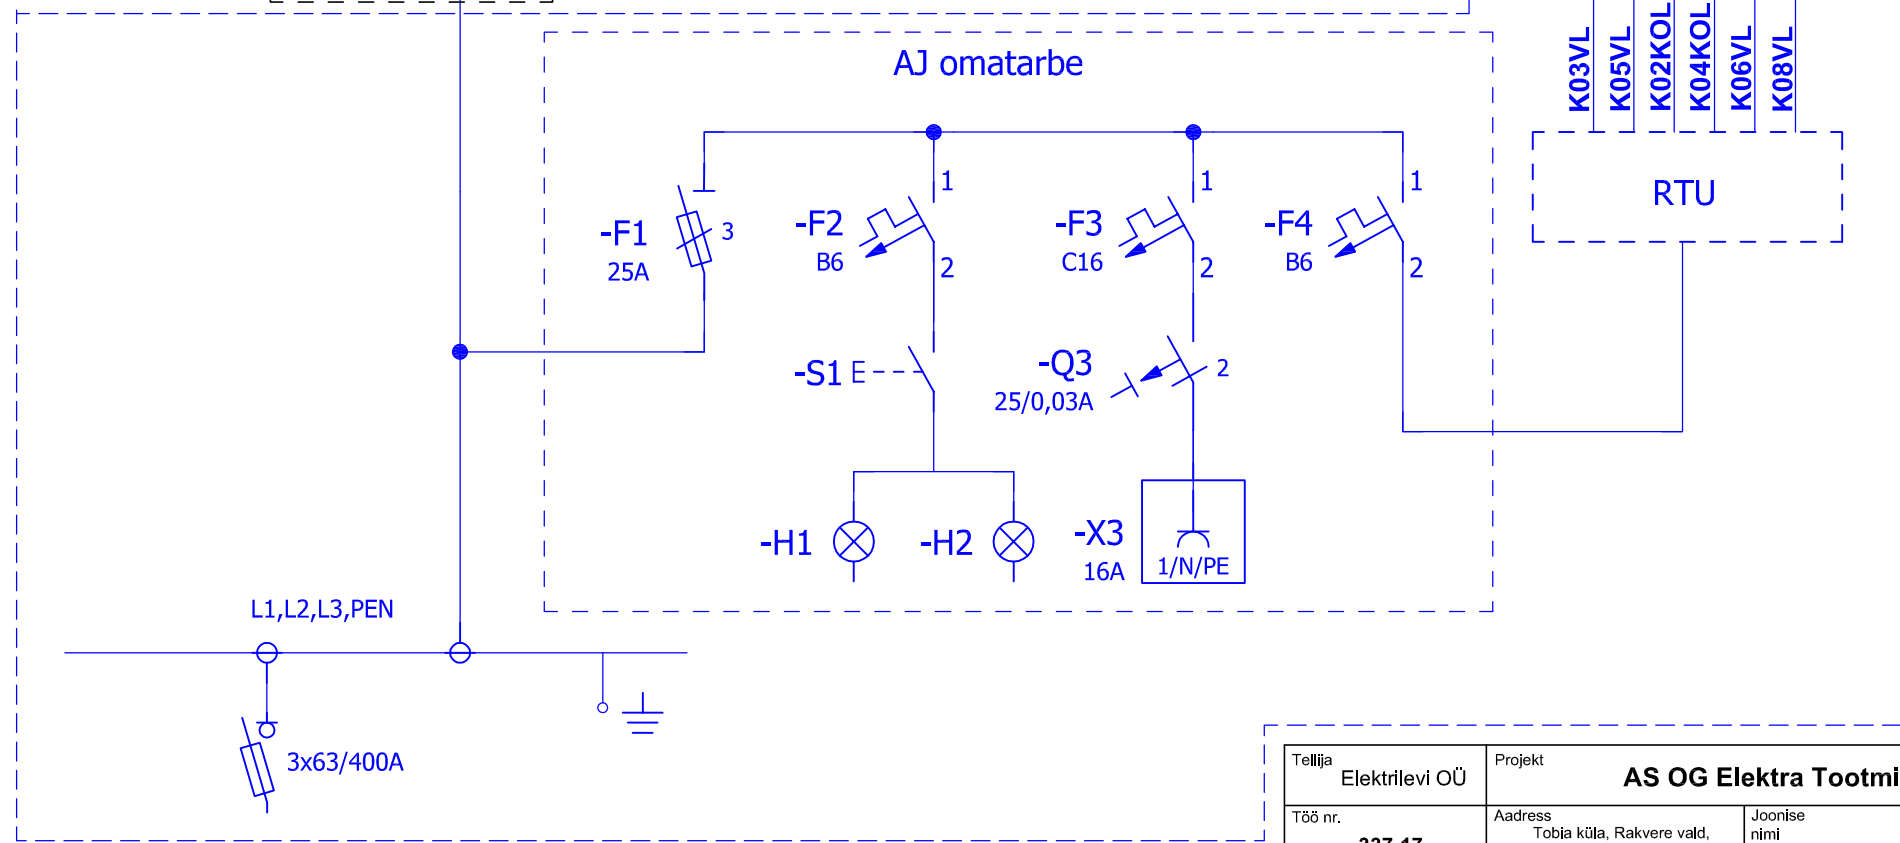

Tellija Elektrilevi OÜ		Projekt AS OG Elektra Tootmine 10kV liitumine Tobia küla Rakvere vald			
Töö nr. 337-17	Aadress Tobia küla, Rakvere vald, Lääne-Virumaa	Joonise nimi KP jaotla - alajaam nr.7980	Joonise nr. LL3013-4		
Mõõtkaava Skeem	Koostas Kuno Pärn	15.08.2017.	mob. +372 524 8337		
Stadium Tööprojekt	Projekteeris Kuno Pärn		mob. +372 524 8337		
Keel EST	Leht 1	Lehti 1	Kontrollis Lembit Saamel	mob. +372 5562 5865	

