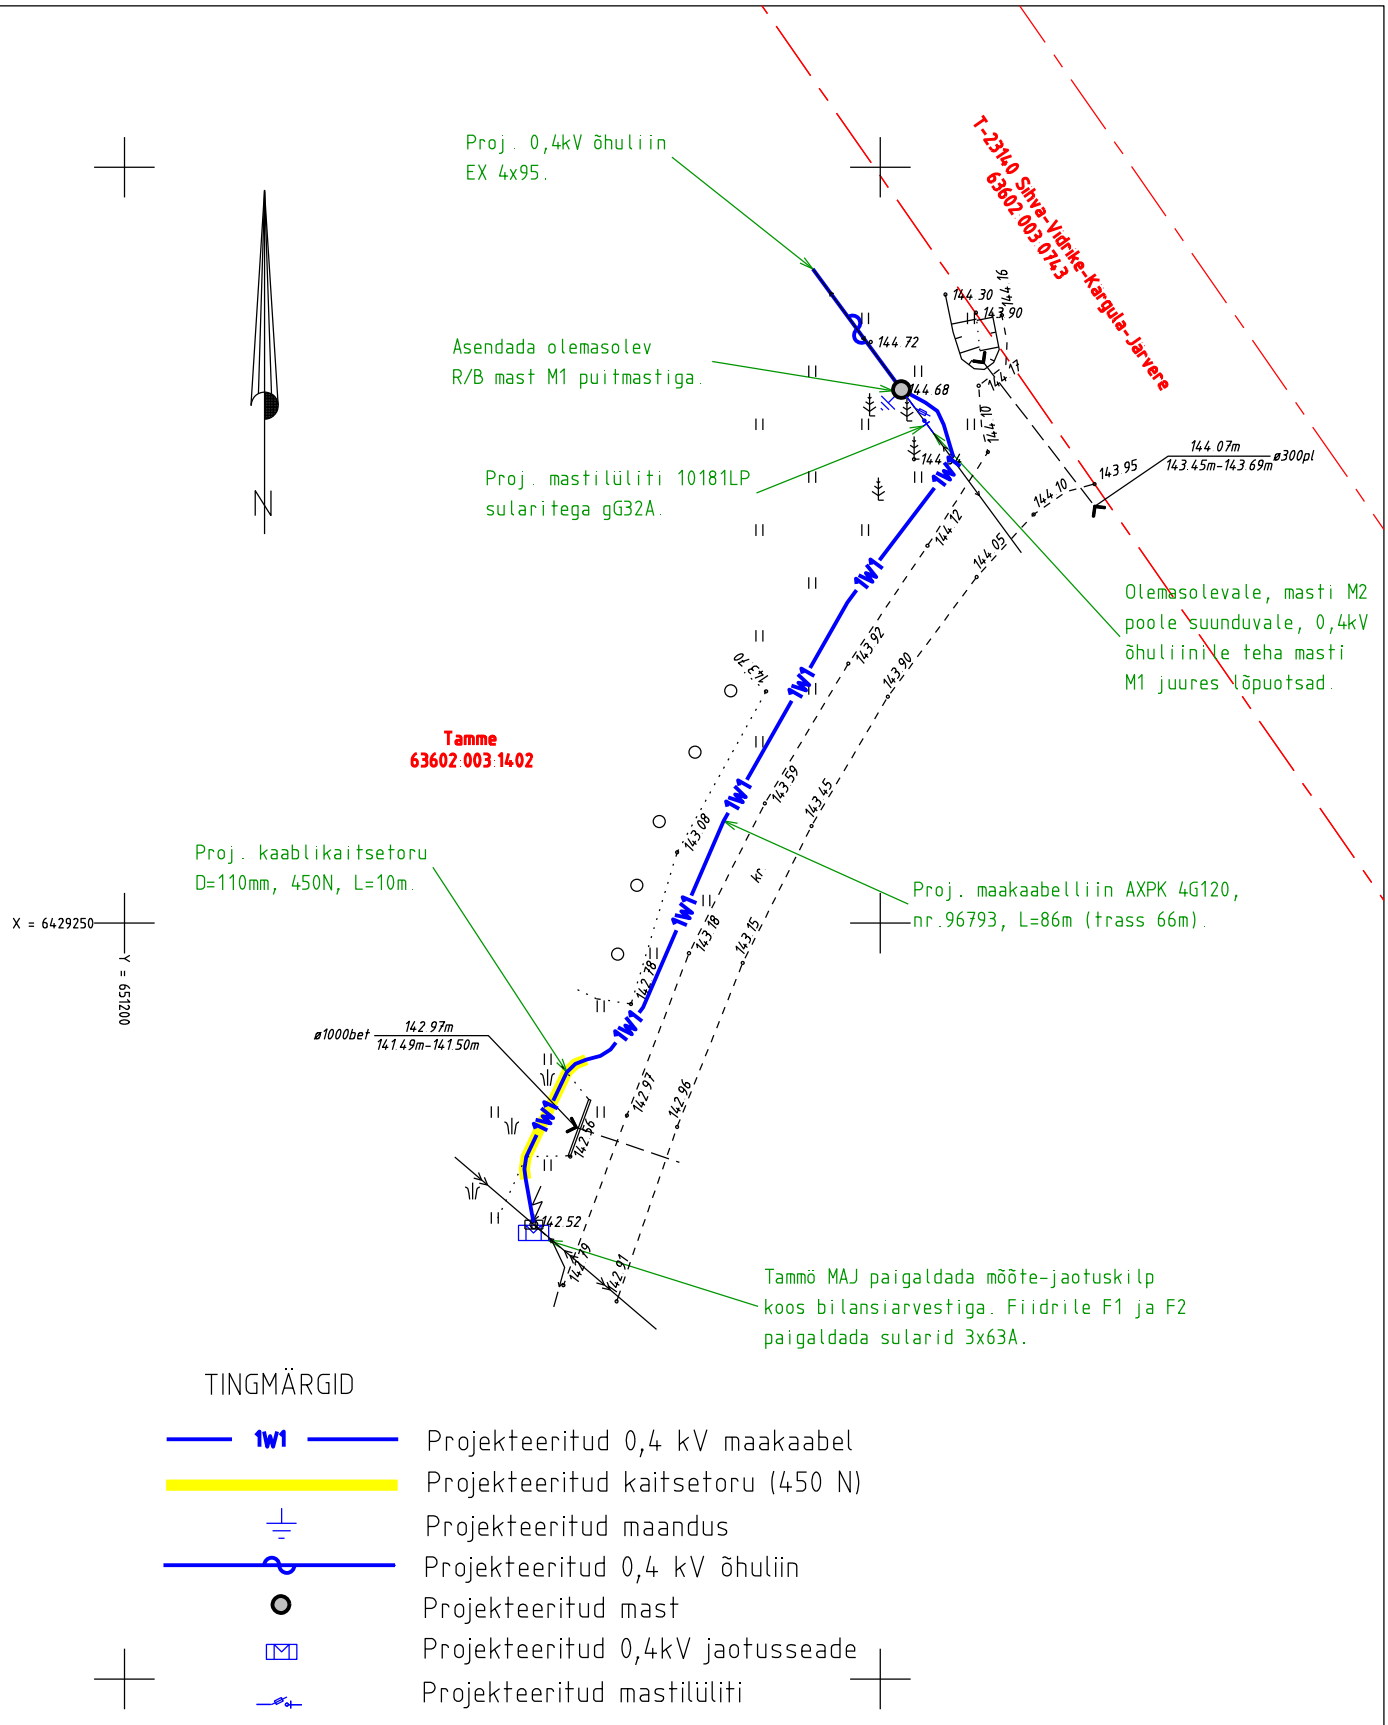

TINGMÄRGID

- 1W1 — Projekteeritud 0,4 kV maakaabel
- Projekteeritud kaitsetoru (450 N)
- Projekteeritud maandus
- Projekteeritud 0,4 kV õhuliin
- Projekteeritud mast
- Projekteeritud 0,4kV jaotusseade
- Projekteeritud mastilüliti

MÄRKUSED:
Kõrgused BK77 süsteemis
Koordinaadid L-EST97 süsteemis

Töö nr. 1389E			Objekt: Valgamaa, Otepää vald, Koigu küla, Koigu F1			koostatud: 01.08.2017
Objekti aadress			Mõõtkava 1:500	Leht 1	Lehti 1	fail: 1389E Asendiplaan
Koostas	M.Aavik		Joonis: Asendiplaan			
Kontrollis	L.Randvoo					

OÜ Kirjanurk
EEG000316; EEP002846; TEL002778
Hiievälja tee 20 Oru küla
Kose vald Harju maakond
tel: +3725209235