


Tammö MAJ

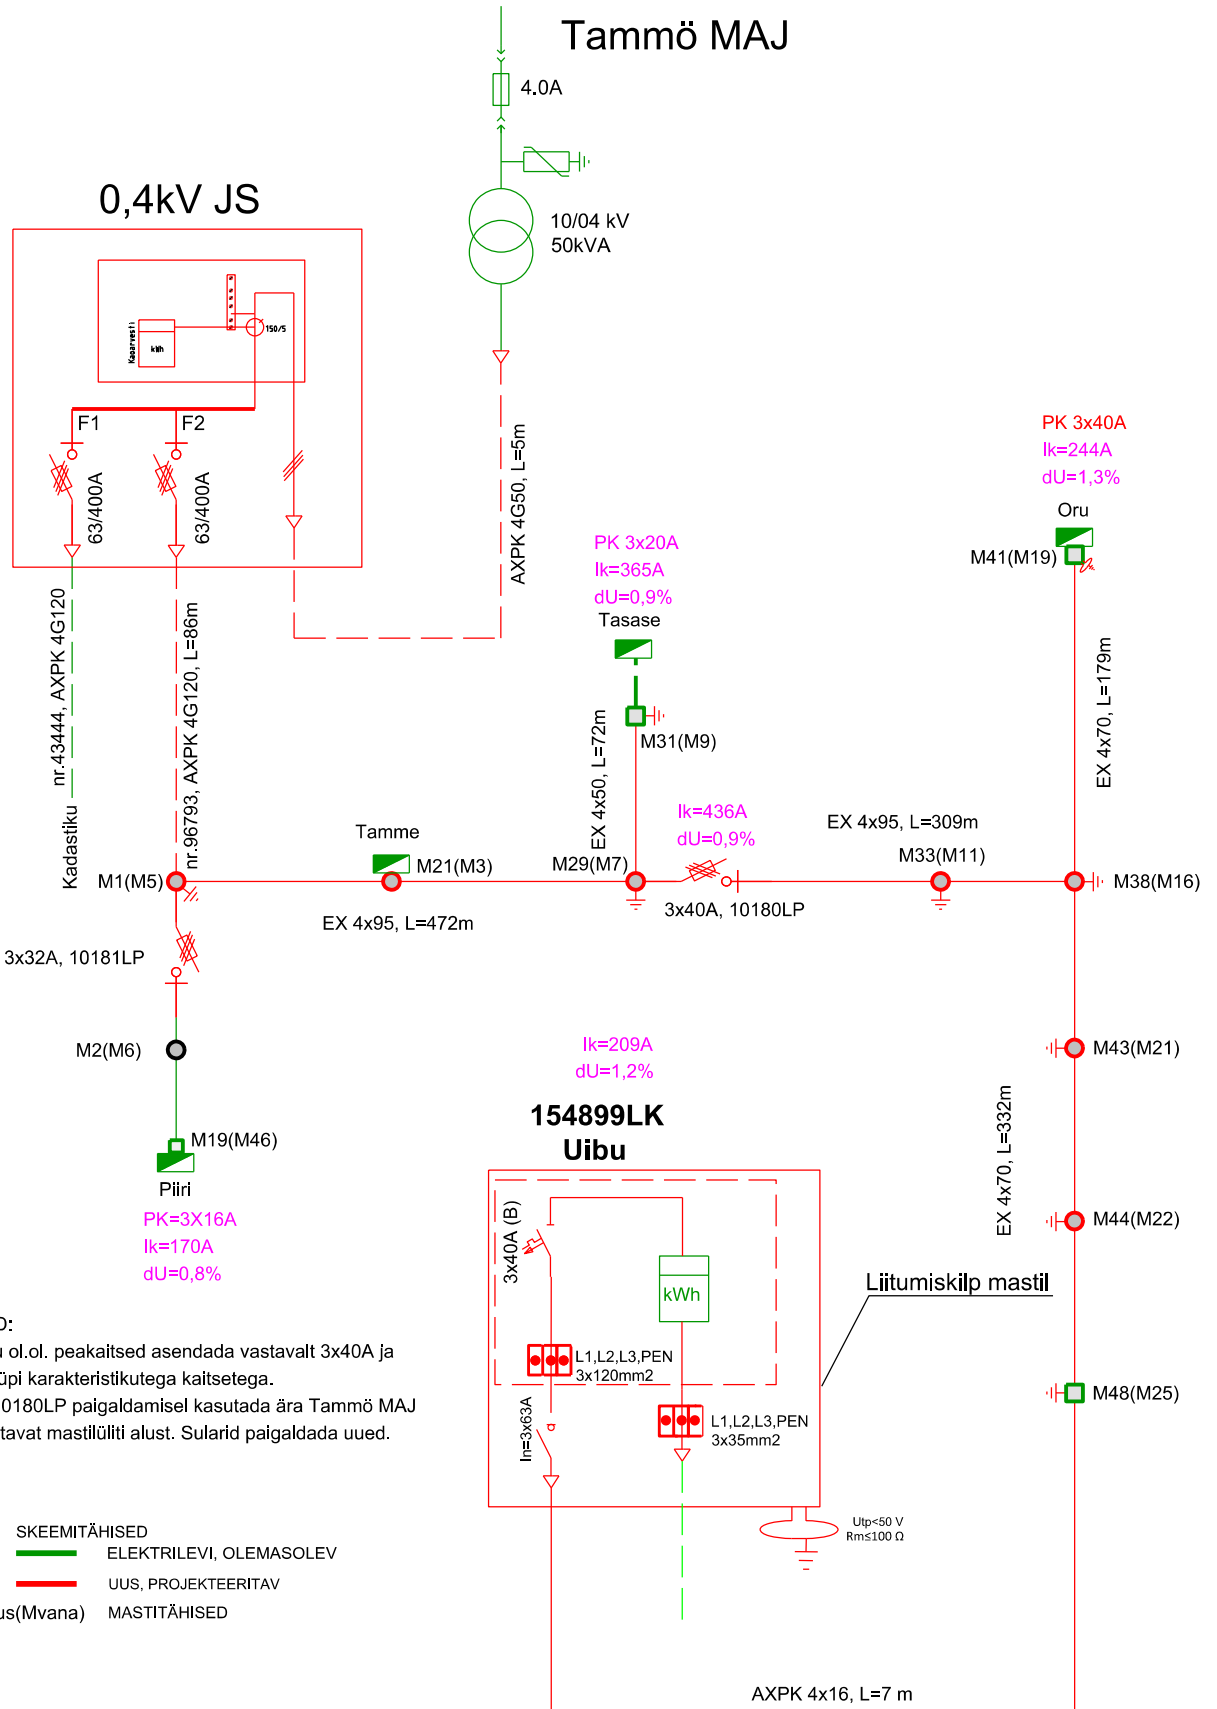

MÄRKUSED:

- *Uibu ja Oru ol.ol. peakaitseid asendada vastavalt 3x40A ja 3x25A b-tüüpi karakteristikutega kaitsetega.
- *Mastilüliti 10180LP paigaldamisel kasutada ära Tammö MAJ demonteeritavat mastilüliti alust. Sularid paigaldada uued.

- SKEEMITÄHISED
- ELEKTRILEVI, OLEMASOLEV
 - UUS, PROJEKTEERITAV
 - Muus(Mvana) MASTITÄHISED

Töö nr.	1389E	Objekt: Valgamaa, Otepää vald, Koigu küla, Koigu F1	koostatud: 03.08.2017
Objekti aadress		Mõõtkava	Leht
		-	1
Koostas	M.Aavik	Lehti	fail:
		1	1389E elektriskeem
Kontrollis	L.Randvoo	Joonis:	
		1389E elektriskeem	